	ESP.
07	0,1
07	0,2
07	0,3
07	0,4
07	0,5
07	0,6
07	0,25
07	0,09
07	0,15
140	0,15
162	0,15

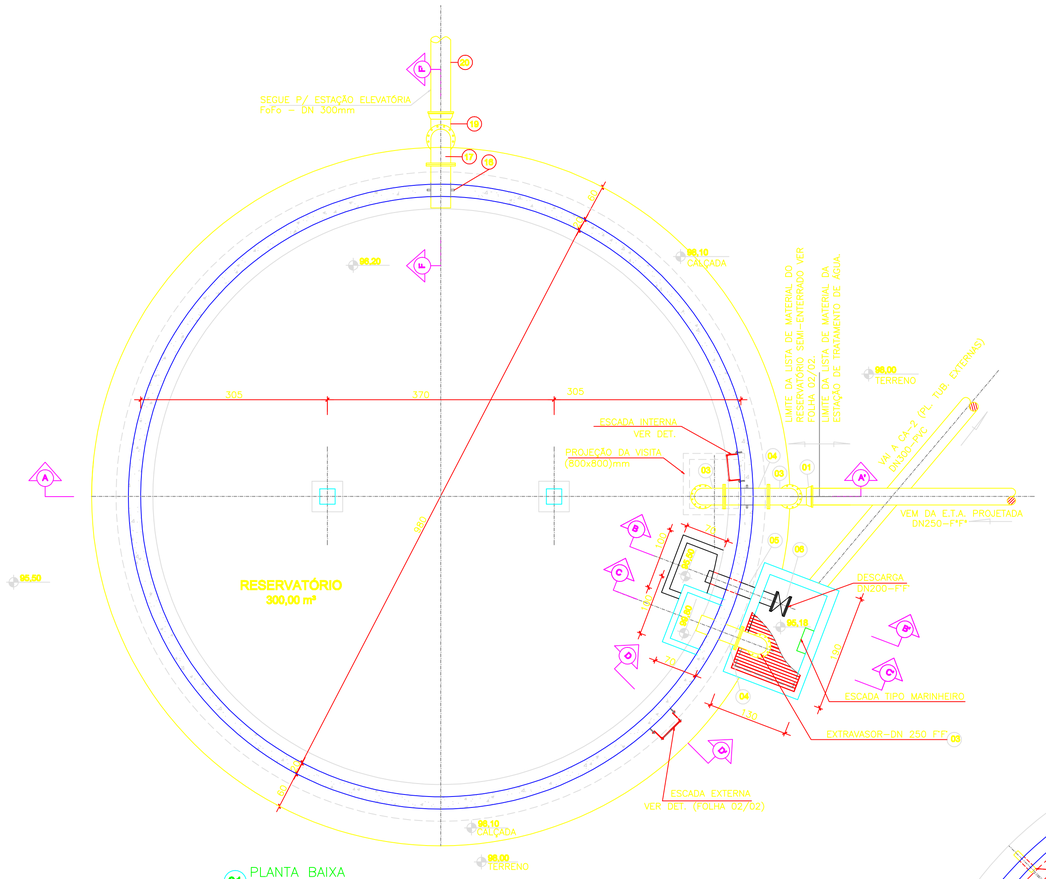

01 PLANTA BAIXA
ESCALA 1/50

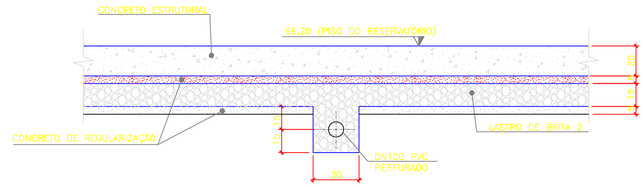

04 CORTE EE'
ESCALA 1/20

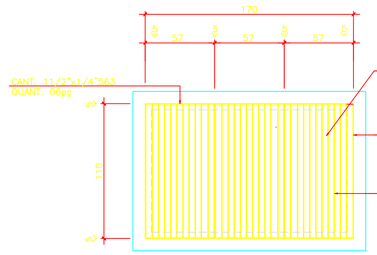

05 DETALHE 1 – GRADE METÁLICA
ESCALA 1/25

NOTAS:

1 – COTAS E DIMENSÕES EM CENTIMETROS E ELEVAÇÕES EM METROS, EXCETO INDICAÇÃO CONTRÁRIA.
2 – PARA CORTES, DETALHES E LISTA DE MATERIAL, VER FOLHA 02/02.

ESPECIFICAÇÃO TÉCNICA:

LEITOR DE NIVEL ULTRA-SÔNICO

DESEMPENHO:

FAIXA DE MEDIÇÃO: 0,13m A 13,00m
PESO: 4Kg
MODO DE MEDIÇÃO: DISTÂNCIA/NÍVEL/NÍVEL VAZIO/
PROTEÇÃO: IP 65
VOLUME/VOLUME VAZIO
COMP. DO CABO: ATÉ 300m
TEMP. OPERACIONAL: –10° A +50°
PEMP. OPERACIONAL: –40° A 90°
FAIL-SAFE: SELECIONÁVEL VIA SOFTWARE
FREQUÊNCIA: 41 KHz +4%
ALIMENTAÇÃO: 115 OU 230 Vac(+10%) 50/60 Hz
ÂNGULO SÔNICO: 14° (+2%)
SAÍDAS DE RELÉS: 2SPDT 230 Vac
SAÍDAS ANALÓGICAS: 4–20mA
SOFTWARE ECHOSUITE:
INDICAÇÃO: DISPLAY DE 4 DÍGITOS LCD E
SOFTWARE DE CONFIGURAÇÃO, CALIBRAÇÃO E DIAGNÓSICOS
2 LEDs DE ESTADO DE ALARME
VIA MICROCOMPUTADOR, COMPATÍVEL COM WINDOWS 95 OU
INTERFACES: 4 TECLAS DE MEMBRANAS
NTA.
E/OU VIA PC

PARA A INSTALAÇÃO DO LEITOR DE NÍVEL ULTRASÔNICO, PRIMEIRAMENTE SERÁ NECESSÁRIO A CONSTRUÇÃO DE UM ORIFÍCIO NA LAJE DO RESERVATÓRIO DN=100 – 4" E INSTALAR UMA CONEXÃO FLANGEADA, PARA FIXAÇÃO DO LEITOR DE NÍVEL ULTRASÔNICO. PARA MAIS DETALHES, VER ESPECIFICAÇÃO TÉCNICA (FOLHA 01/02).

LISTA DE MATERIAL – RESERVATÓRIO 300m3

ITEM	DISCRIMINAÇÃO	UNIDADE	MATERIAL	DIÂMETRO	QUANT.	OBS.
01	T PP RB 10	PÇ	FF	250	01	
02	TK12 10 FP – L=265cm	PÇ	FF	250	01	
03	C 90° FF 10	PÇ	FF	250	03	
04	E PF 10 AV	PÇ	FF	250	02	
05	TK12 10 FP – L=117cm	PÇ	FF	200	01	
06	ROFG 10	PÇ	FF	200	01	
07	TK 12 FP 10 – L=25cm	PÇ	FF	250	01	
08	E PF 10 AV	PÇ	FF	100	02	
09	C 90° FF 10	PÇ	FF	100	02	
10	TUBO PVC RÍGIDO – L=6,00m	PÇ	PVC	100	02	
11	TUBO PVC PERFURADO	M	PVC	100	37,00	
12	FUNDO BURLA	PÇ	PVC	100	01	
13	TK12 10 FP – L=80cm	PÇ	FF	300	01	
14	C 22° 30" FF 10	PÇ	FF	300	01	
15	TUBO VINILFORT	m	FF	300	15	
16	E PF 10 AV	PÇ	FF	300	01	
17	C 90° FF 10	PÇ	FF	300	01	
18	TK12 10 FP – L=1,75m	PÇ	FF	300	01	
19	C 90° JGS	PÇ	FF	300	01	
20	TDL – L=5,10	PÇ	FF	300	01	

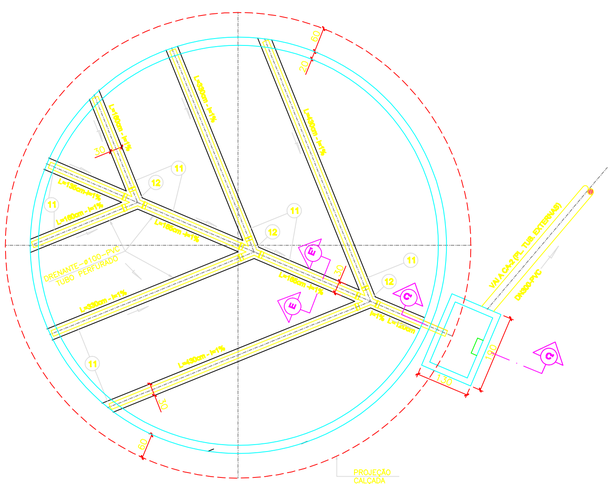
LADRILHO-H15
LADRILHO-H15
LADRILHO-H15