




CONFIGURAÇÃO DE PENAS P/ PLOTAGEM	
COR	ESP.
1	07 0,1
2	07 0,2
3	07 0,3
4	07 0,4
5	07 0,5
6	07 0,6
7	07 0,25
8	07 0,09
9	07 0,15
140	140 0,15
162	162 0,15

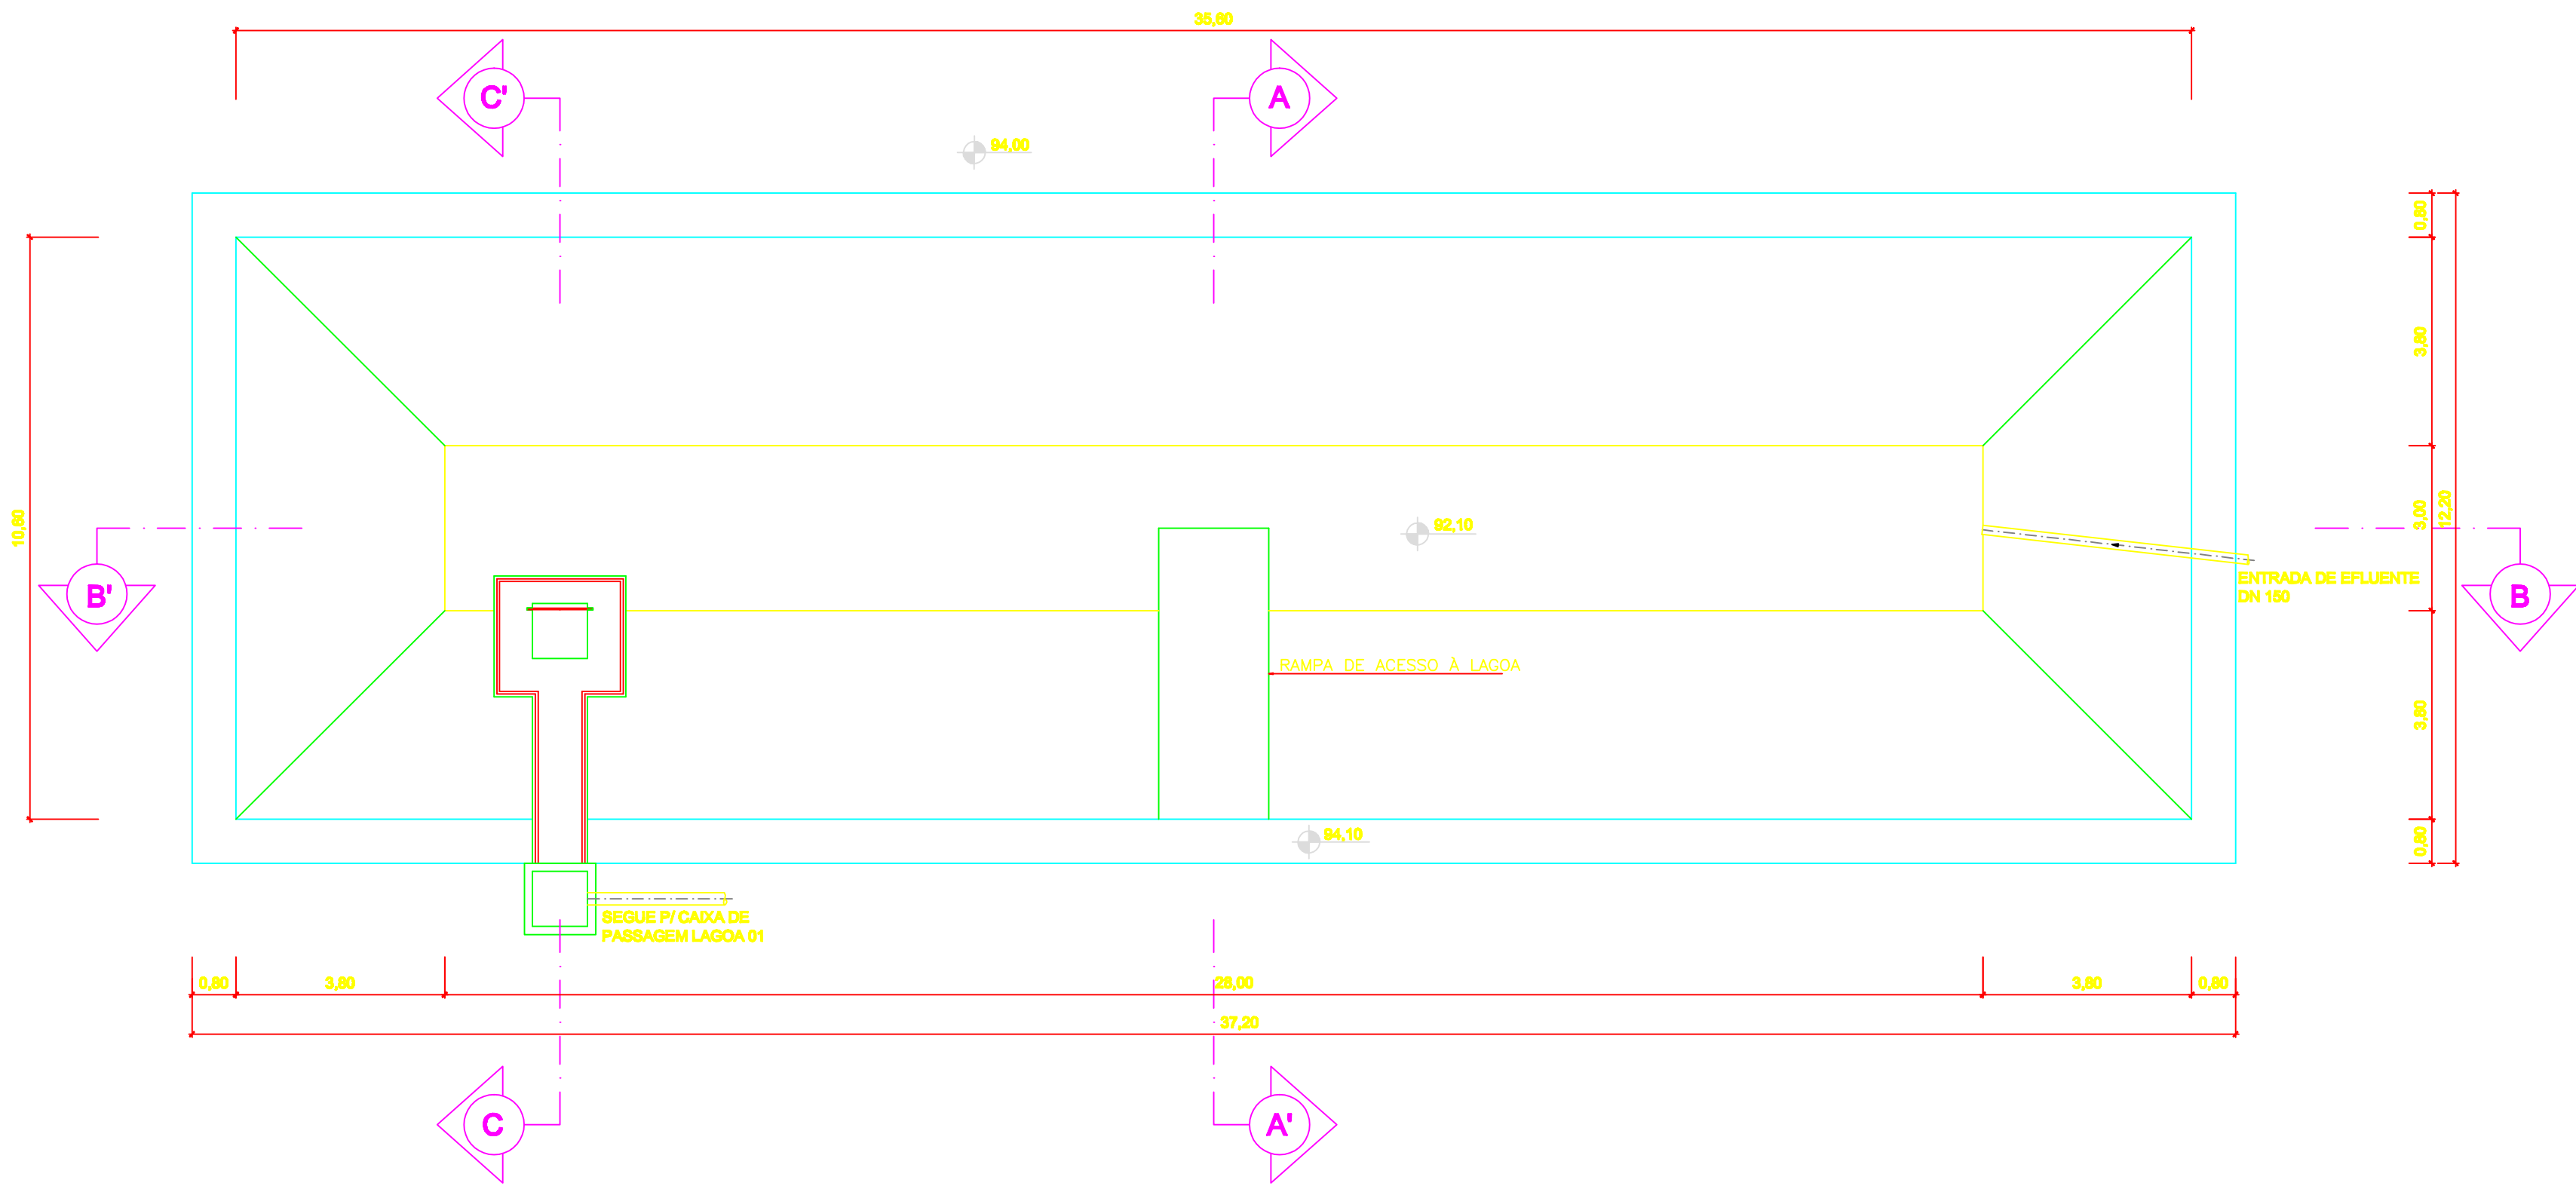


01 LAGOA DE LODO 02 (37,20m x 12,20m) - PLANTA BAIXA
ESELA 1/100

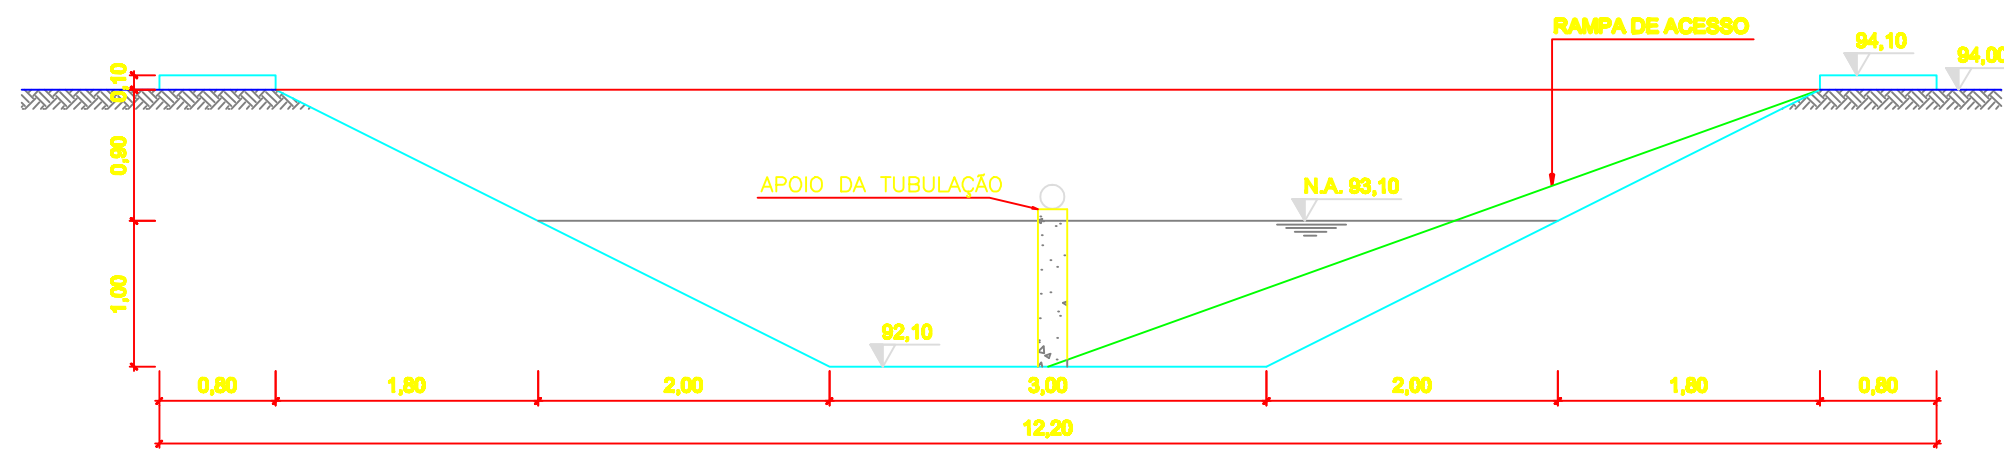

02 CORTE AA'
ESELA 1/50

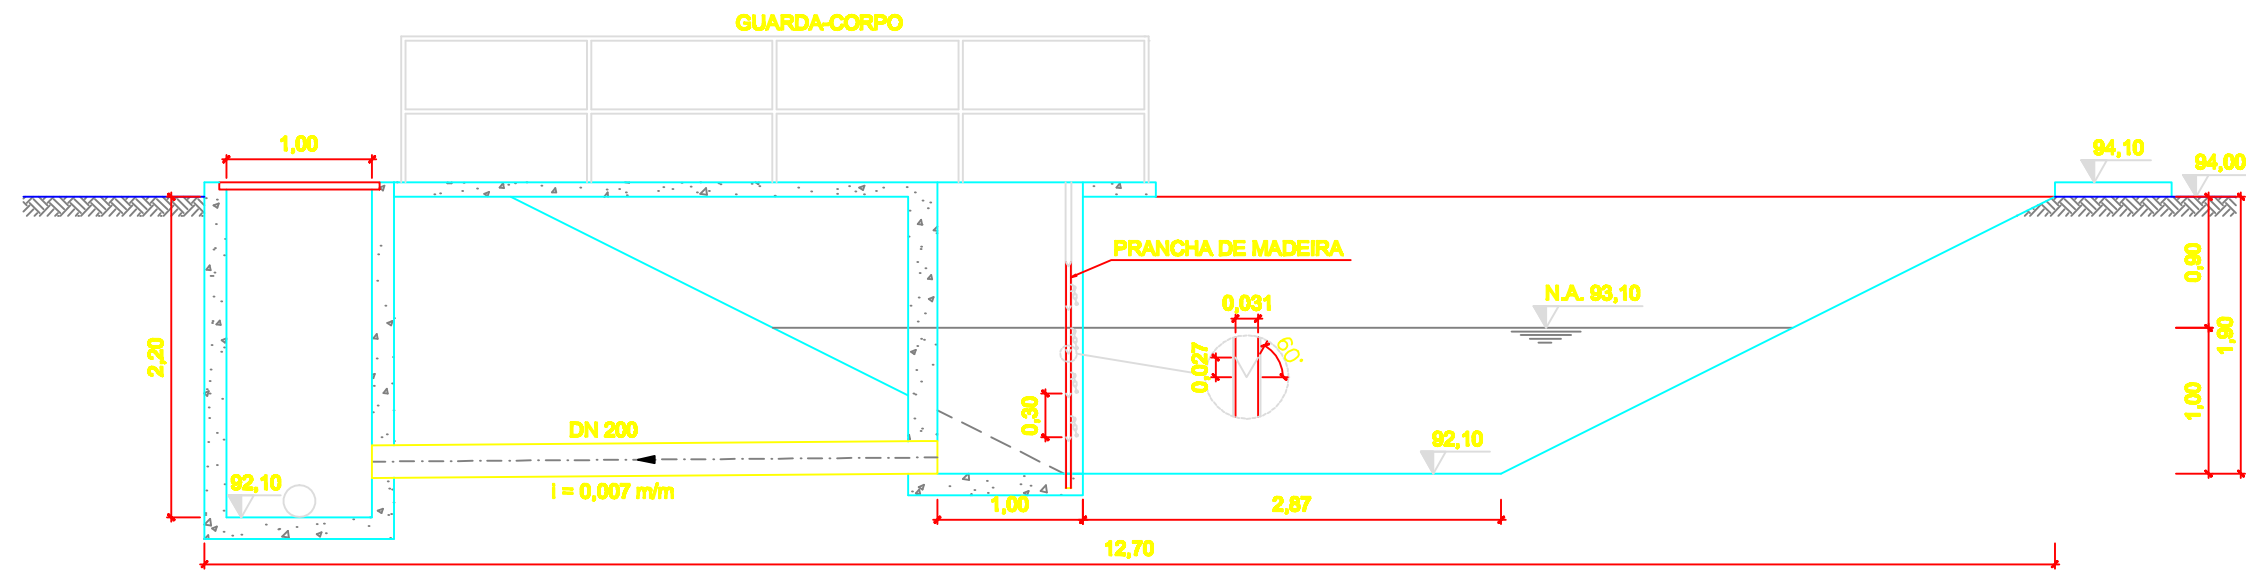

04 CORTE CC'
ESELA 1/50

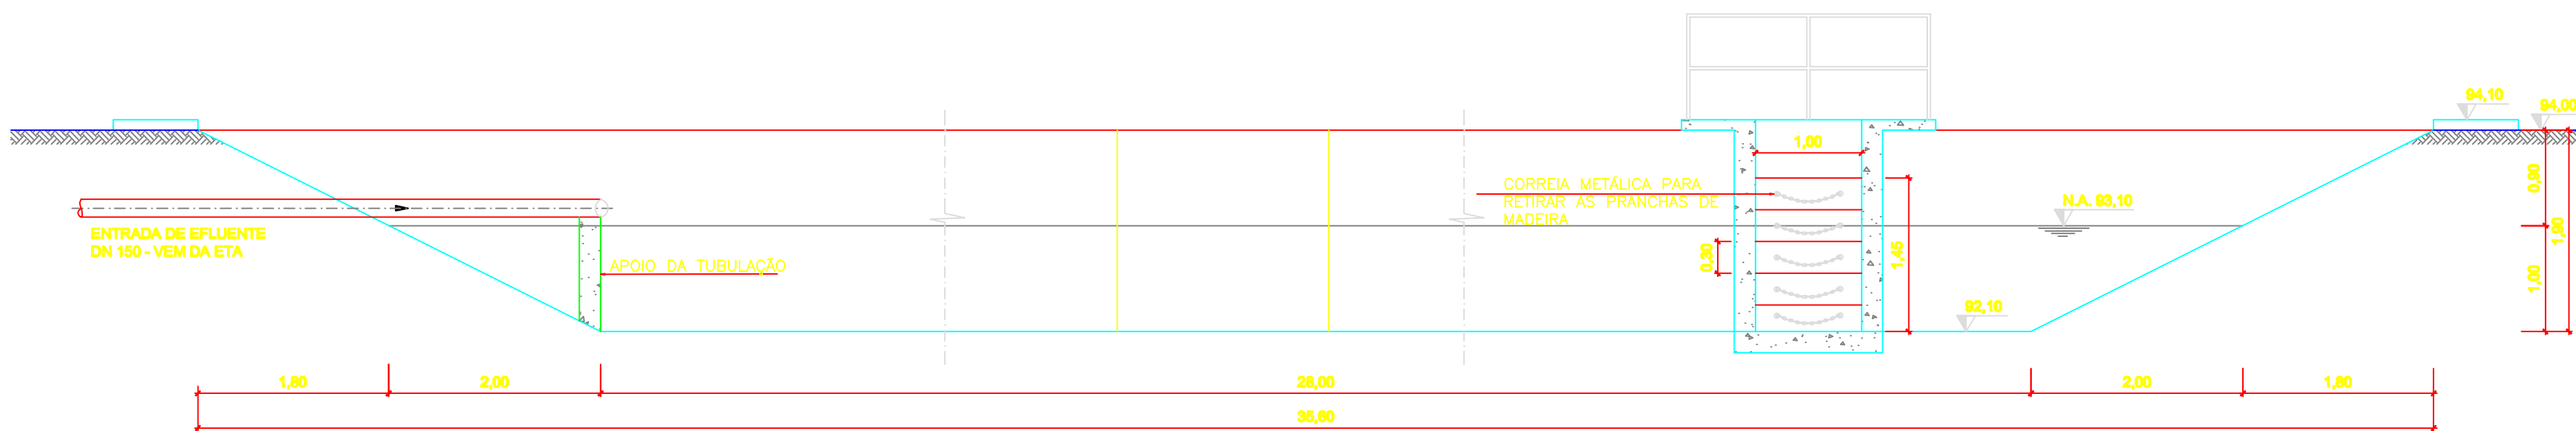

03 CORTE BB'
ESELA 1/50

- NOTAS:
- 1 - COTAS E ELEVAÇÕES EM METROS.
 - 2 - PARA IMPLANTAÇÃO, VER DESENHO N° 0876.DS.041.H.0007.
 - 3 - PARA TUBULAÇÕES EXTERNAS, VER DESENHO N° 0876.DS.041.H.0008.

ESTE DESENHO É PROPRIEDADE DA
COMPANHIA ESPÍRITO SANTENSE DE
SANEAMENTO - CESAN E NÃO PODE
SER COPIADO SEM SUA AUTORIZAÇÃO.

NÚMEROS	TÍTULOS	N°	LOCAL	DISCRIMINAÇÃO	DES.	DIV.	GER.	DATA
0876.DS.041.G.0006	TERRAPLENAGEM - LAGOAS DE LODO - SEÇÕES							
0876.DS.041.G.0005	TERRAPLENAGEM - LAGOAS DE LODO							
0876.DS.041.H.0028	LAGOA DE LODO 01 - PLANTA BAIXA E CORTES							
0876.DS.041.H.0008	PLANTA DE TUBULAÇÕES EXTERNAS							
0876.DS.041.H.0007	PLANTA DE URBANIZAÇÃO E LOCALIZAÇÃO							
PRINCIPAIS DESENHOS DE REFERÊNCIA		REVISÃO						

CANCELADO E SUBSTITUI
O DESENHO NÚMERO:

CANCELADO E SUBSTITUI
TÍDULO PELO DESENHO
NÚMERO:

CENTRO DE DOCUMENTAÇÃO

RECEBIDO: / /

N° DOC.: ASS.:

APROVAÇÃO CESAN:

ASS.: MATR.:

UNID.: DATA: / /

ESTA APROVAÇÃO NÃO ISENTA A CONTRATADA
DE SUAS RESPONSABILIDADES LEGAIS.

EMITENTE:

PROJETADO:

COORDENADOR:

ENGRª FLAVIA NAGEM NOGUEIRA ZANONI

CREA: 5998/D REGIÃO: ES

DESENHO: KELRY DE O. PIRES

DATA: 23 / 08 / 2011

RESPONSÁVEL TÉCNICO:

ENGRª ARTUR AUGUSTO OLIVEIRA NEVES

CREA: 045302/D REGIÃO: ES

EMIÇÃO CESAN

PROJETADO:

CREA:

DESENHADO:

VERIFICADO:

DIVISÃO:

GERÊNCIA:

DATAS

MUNICÍPIO: ATÍLIO VIVÁQUA

DISTRITO: SEDE

BAIRRO: -

NOME DO EMPREENDIMENTO: MELHORIA DO SISTEMA DE ABASTECIMENTO DE ÁGUA
TRATADA DE ATÍLIO VIVÁQUA

TÍTULO: ESTAÇÃO DE TRATAMENTO DE ÁGUA

PROJETO HIDRÁULICO

LAGOA DE LODO 02 - PLANTA BAIXA E CORTES

ESCALA: INDICADA

FOLHA: 29 / 42

N° CESAN

B-090-000-40-5-XX-0042

REV: 00