


COR ESP.
1 07 0,1
2 07 0,2
3 07 0,3
4 07 0,4
5 07 0,5
6 07 0,6
7 07 0,25
8 07 0,09
9 07 0,15
140 140 0,15
162 162 0,15

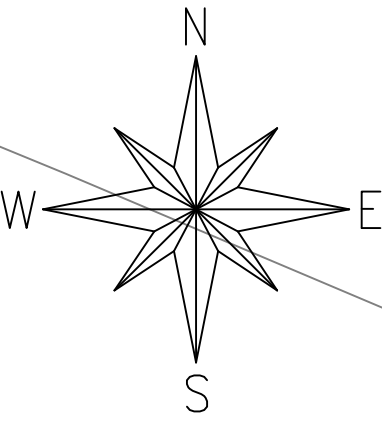

SRA. RITA DE CÁSSIA LOPES
SCARPINI MACHADO
E OU "A QUEM
DE DIREITO"

ESTRAVADOR
DN 300 PP"


RESERVATÓRIO
VOLUME = 300,00m³

PROJEÇÃO DO RESERVATÓRIO

SR. RITA DE CÁSSIA LOPES
SCARPINI MACHADO
E OU "A QUEM
DE DIREITO"

COMPANHIA ESPÍRITO
SANTENSE DE SANEAMENTO
E OU "A QUEM
DE DIREITO"

01 LOCAÇÃO
ESCALA: 1/50

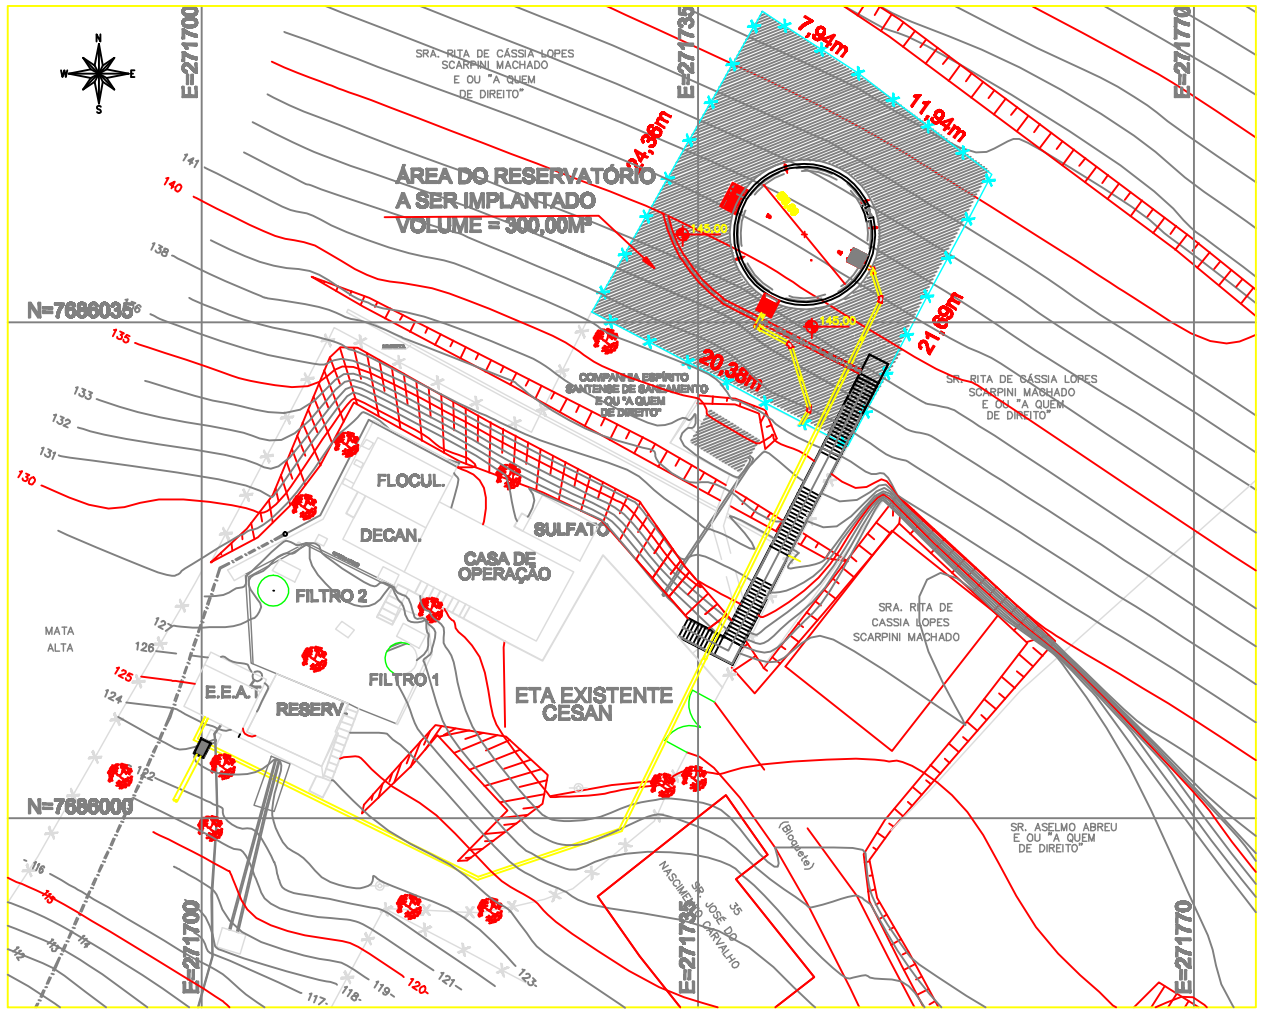

02 LOCALIZAÇÃO
SEM ESCALA

LEGENDA:

- RESERVATÓRIO A SER IMPLANTADO
- EDIFICAÇÃO EXISTENTE

NOTA:

- 1 - COTAS E ELEVAÇÕES EM METROS, EXCETO INDICAÇÃO CONTRÁRIA;
- 2 - PARA DIMENSIONAMENTO DAS PAREDES E BLOCO DE APOIO VERIFICAR PROJETO ESTRUTURAL;

ESTE DESENHO É PROPRIEDADE DA
COMPANHIA ESPÍRITO SANTENSE DE
SANEAMENTO - CESAN E NÃO PODE
SER COPIADO SEM SUA AUTORIZAÇÃO.

NÚMEROS	TÍTULOS	1	ETEP	INDICAÇÃO VOLUME DO RESERVATÓRIO	ROSI	-	-	2/9/11
Nº	LOCAL	DISCRIMINAÇÃO	DES.	DIV.	GER.	DATA		
PRINCIPAIS DESENHOS DE REFERÊNCIA		REVISÃO						

CANCELA E SUBSTITUI
O DESENHO NÚMERO:

CANCELADO E SUBSTI-
TUÍDO PELO DESENHO
NÚMERO:

CENTRO DE DOCUMENTAÇÃO

RECEBIDO: / /
Nº DOC.: ASS.:
APROVAÇÃO CESAN:
ASS.: MATR.:
UNID.: DATA: / /
ESTA APROVAÇÃO NÃO ISENTA A CONTRATADA
DE SUAS RESPONSABILIDADES LEGAIS.

EMITENTE:



PROJETADO: COORDENADOR:
ENGRª FLÁVIA NAGEM NOGUEIRA ZANONI
CREA: 5998/D REGIÃO: ES
DESENHO: ROSILENE NASCIMENTO
DATA: 27 / 07 / 2011
RESPONSÁVEL TÉCNICO: ENGRª ARTUR AUGUSTO OLIVEIRA NEVES
CREA: 045302/D REGIÃO: RJ ART Nº 0820110020948 DATA: 22/02/2011

EMISSION CESAN

PROJETADO: CREA:
DESENHADO: VERIFICADO: ENGRª NESTOR GORZA JUNIOR
DIVISÃO: ENGRª NESTOR GORZA JUNIOR
GERÊNCIA: ENGRª SANDRA SILV

DATAS

					
MUNICÍPIO: ATÍLIO VIVÁQUA		DISTRITO: SEDE		BAIRRO: –	
NOME DO EMPREENDIMENTO: MELHORIA DO SISTEMA DE ABASTECIMENTO DE ÁGUA TRATADA DE ATÍLIO VIVÁQUA					
TÍTULO: RESERVATÓRIO NOVO – (ETA EXISTENTE)					
PROJETO HIDRÁULICO					
PLANTA DE LOCAÇÃO DO RESERVATÓRIO DA ETA EXISTENTE					
ESCALA:	1/50	FOLHA:	41/42	Nº CESAN B-090-000-70-5-XX-0012	REV: 01