



PLANTA – TRAVESSIA 01

ESCALA: 1/75

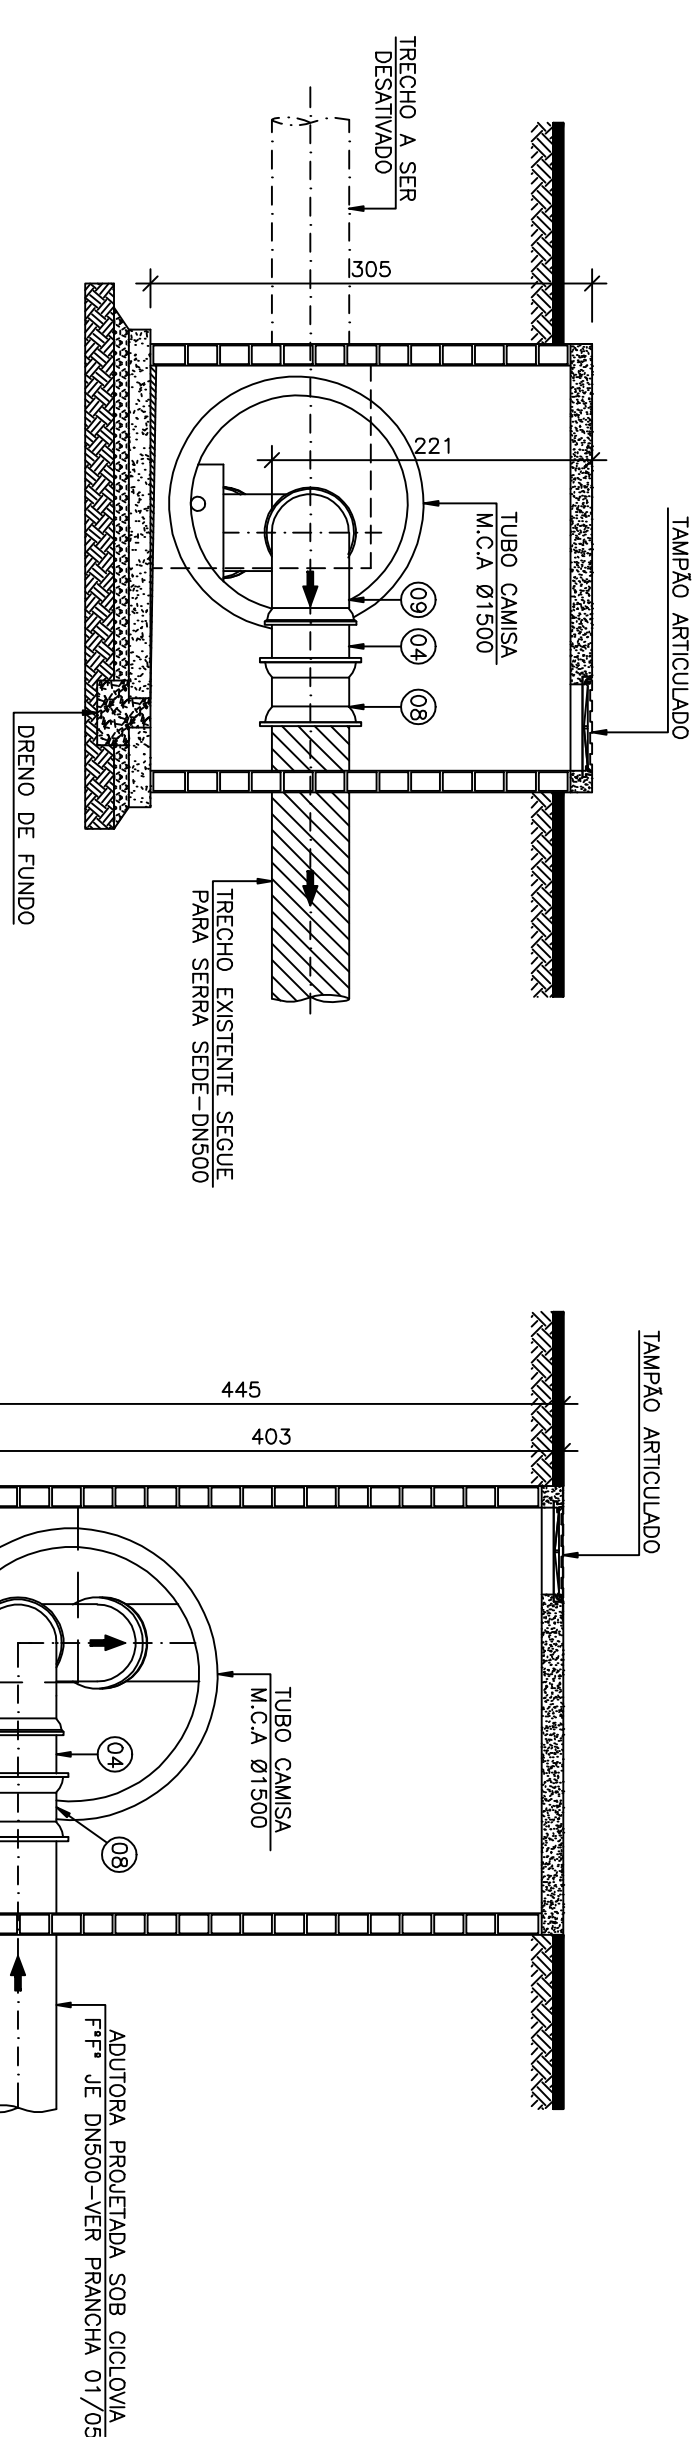

CORTE B-B

ESCALA: 1/50

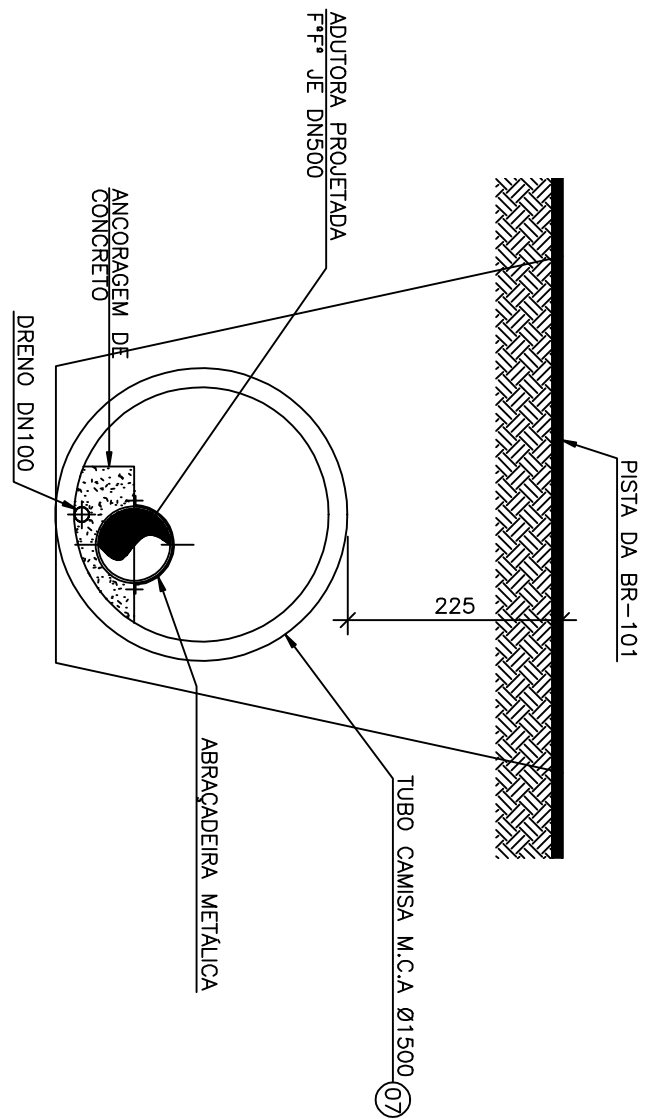

CORTE B-B

ESCALA: 1/50

- NOTAS
- 1-DIMENSÕES EM CENTÍMETROS
 - 2-VER DETALHE DOS BLOCOS DE ANCORAÇÃO NA PRANCHIA 02/05.
 - 3-VER PROJETO DA ADUTORA NA PRANCHIA 01/05.
- LEGENDA:
- TRECHO PROJETADO DN500
 - TRECHO A SER DESAMTADO
 - TRECHO EXISTENTE

LISTA DE MATERIAIS TRAVESSIA 01

ITEM	DESCRIÇÃO	MATERIAL	DIAMETRO	QUANTIDADE	UNIDADE
01	TUBO PONTA BOLSA JE L=6,00m	F.F.*	500	08	PÇ
02	TUBO CILÍNDRICO JE L=4,37m	F.F.*	500	01	PÇ
03	TUBO CILÍNDRICO JE L=1,20m	F.F.*	500	01	PÇ
04	TUBO CILÍNDRICO JE L=0,50m	F.F.*	500	03	PÇ
05	TUBO CILÍNDRICO JE L=1,00m	F.F.*	500	01	PÇ
06	TUBO PONTA E BOLSA L=1,30m	F.F.*	500	01	PÇ
07	MANILHA DE CONCRETO ARMADO	CONC.	1500	50,00	M
CONDICÕES – VALVULA E REGISTROS					
08	LUA DE CORREIA JM PN10	F.F.*	500	04	PÇ
09	CURVA 90° JE	F.F.*	500	02	PÇ
10	CURVA 22° JE	F.F.*	500	01	PÇ
ACESSÓRIOS					
ANEL DE BORRACHA PARA JE			BORRACHA	800	4
ARRUELA DE BORRACHA PARA FLANGE			BORRACHA	800	2
					PÇ

ESTE DESENHO É PROPRIEDADE DA
COMPANHIA ESPÍRITO SANTENSE DE
SAANEAMENTO – CESAN E NÃO PODE
SER COPIADO SEM SUA AUTORIZAÇÃO.

PRINCIPAIS DESENHOS DE REFERÊNCIA		1	
TÍTULOS		Nº LOCAL REVISÃO DISCRIMINAÇÃO	
NÚMEROS		01 GANEM REVISÃO GERAL TH400 06/05/11	
TÍTULOS		DISCRIMINAÇÃO	
PRINCIPAIS DESENHOS DE REFERÊNCIA		REVISÃO	
1		2	
3		4	
5		6	
789		790	
7			