


PLANTA - TRAVESSIA 02

ESCALA: 1/75

ESCALA: 1/75

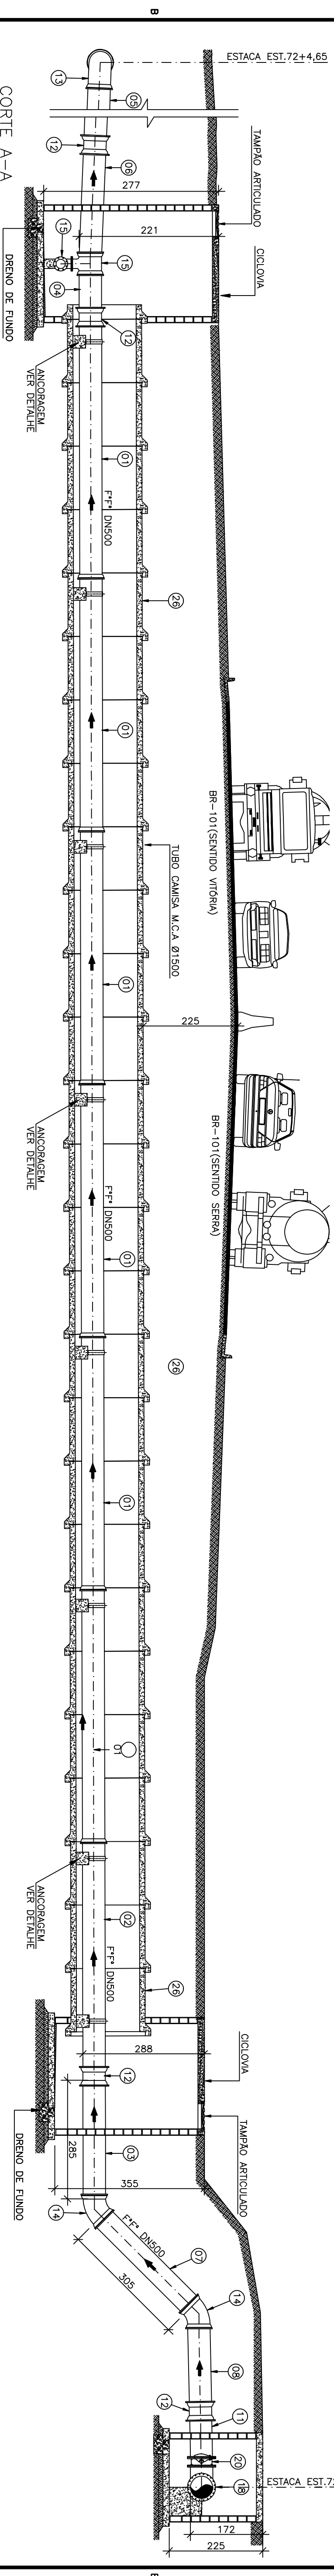

CORTE A-A
ESCALA: 1/75

ESCALA: 1/75

ITEM	DESCRIÇÃO	MATERIAL	DIÂMETRO	QUANTIDADE	UNIDADE
------	-----------	----------	----------	------------	---------

LISTA DE MATERIAIS

		CONCRETE		VIBRATA F. EXTRACTORS	
		F ₁ F ₂	P ₁ P ₂	F ₁ F ₂	P ₁ P ₂
01	TUBO PONIA BOLSA JE L=6,00m	F ₁ F ₂	500	06	P ₁ P ₂
02	TUBO CILINDRICO L=5,55m	F ₁ F ₂	500		P ₁ P ₂
03	TUBO CILINDRICO L=2,88m	F ₁ F ₂	500	01	P ₁ P ₂
04	TUBO CILINDRICO L=1,00m	F ₁ F ₂	500	02	P ₁ P ₂
05	TUBO CILINDRICO L=1,00m	F ₁ F ₂	500	01	P ₁ P ₂
06	TUBO CILINDRICO L=5,55m	F ₁ F ₂	500	01	P ₁ P ₂
07	TUBO CILINDRICO L=3,00m	F ₁ F ₂	500		P ₁ P ₂
08	TUBO CILINDRICO L=2,00m	F ₁ F ₂	500	01	P ₁ P ₂
09	TUBO CILINDRICO L=6,65m	F ₁ F ₂	200		P ₁ P ₂
10	TUBO CILINDRICO L= MEDIO NO LOCAL	P ₁ P ₂	200	01	P ₁ P ₂
11	TUBO FLANGE PONIA P/10 L=1,00m	F ₁ F ₂	500	03	P ₁ P ₂

12	LIVRO DE CONCRET. IM	F ²⁺	500	7	P ₂
13	CURVA 90° JE	F ²⁺	500	01	P ₂
14	CURVA 45° JE	F ²⁺	500	02	P ₂
15	CURVA 90° FLANGE PN10	F ²⁺	200	01	P ₂
16	TE DE REDUÇÃO BOLSA FLANGE PN10	F ²⁺	500x200	01	P ₂
17	TE DE REDUÇÃO BOLSA FLANGE PN10	F ²⁺	500x100	01	P ₂
18	TE FLANGADO PN10	F ²⁺	500	01	P ₂
19	PLACA DE REDUÇÃO FLANGEDA	F ²⁺	100x50	01	P ₂
20	VALVULA BORBOLETA FLANGEDA PN10	F ²⁺	500	01	P ₂
21	REGISTRO FLANGADO COM CUNHA DE BORBORETA CORPO CURTO PN10	F ²⁺	50	01	P ₂
22	REGISTRO FLANGADO COM CUNHA DE BORBORETA PN10	F ²⁺	200	01	P ₂
23	VERGOSA DE ALTO DESEMPENHO FLANGEDA PN10	F ²⁺	50	01	P ₂
24	TODO FLANGADO PN10	F ²⁺	200	01	P ₂
25	EXTREMEIRO FLANGE BOLSA PN10	F ²⁺	200	01	P ₂
26	MANIF. DE CONCRETO ARMADO	F ²⁺	1500	43	M

NOTAS

1-VER DETALHE DOS BLOCOS DE ANCORAGEM NA PRANCHA 02/05.
2-MEDIDAS EM CENTÍMETROS.

3-VER DETALHE DA ADUTORA NA PRANCHA 01/05.

3-VER DEIALHE DA AUDIORA NA PRANCHA 01/05.

LEGENDA:

TRECHO PROJETADO DN500	TRECHO EXISTENTE DN500

ARRUELA DE BORRACHA PARA FLANGE	BORRACHA	200	04
ARRUELA DE BORRACHA PARA FLANGE	BORRACHA	100	01
ARRUELA DE BORRACHA PARA FLANGE	BORRACHA	50	02
			PQ

[illegible]