



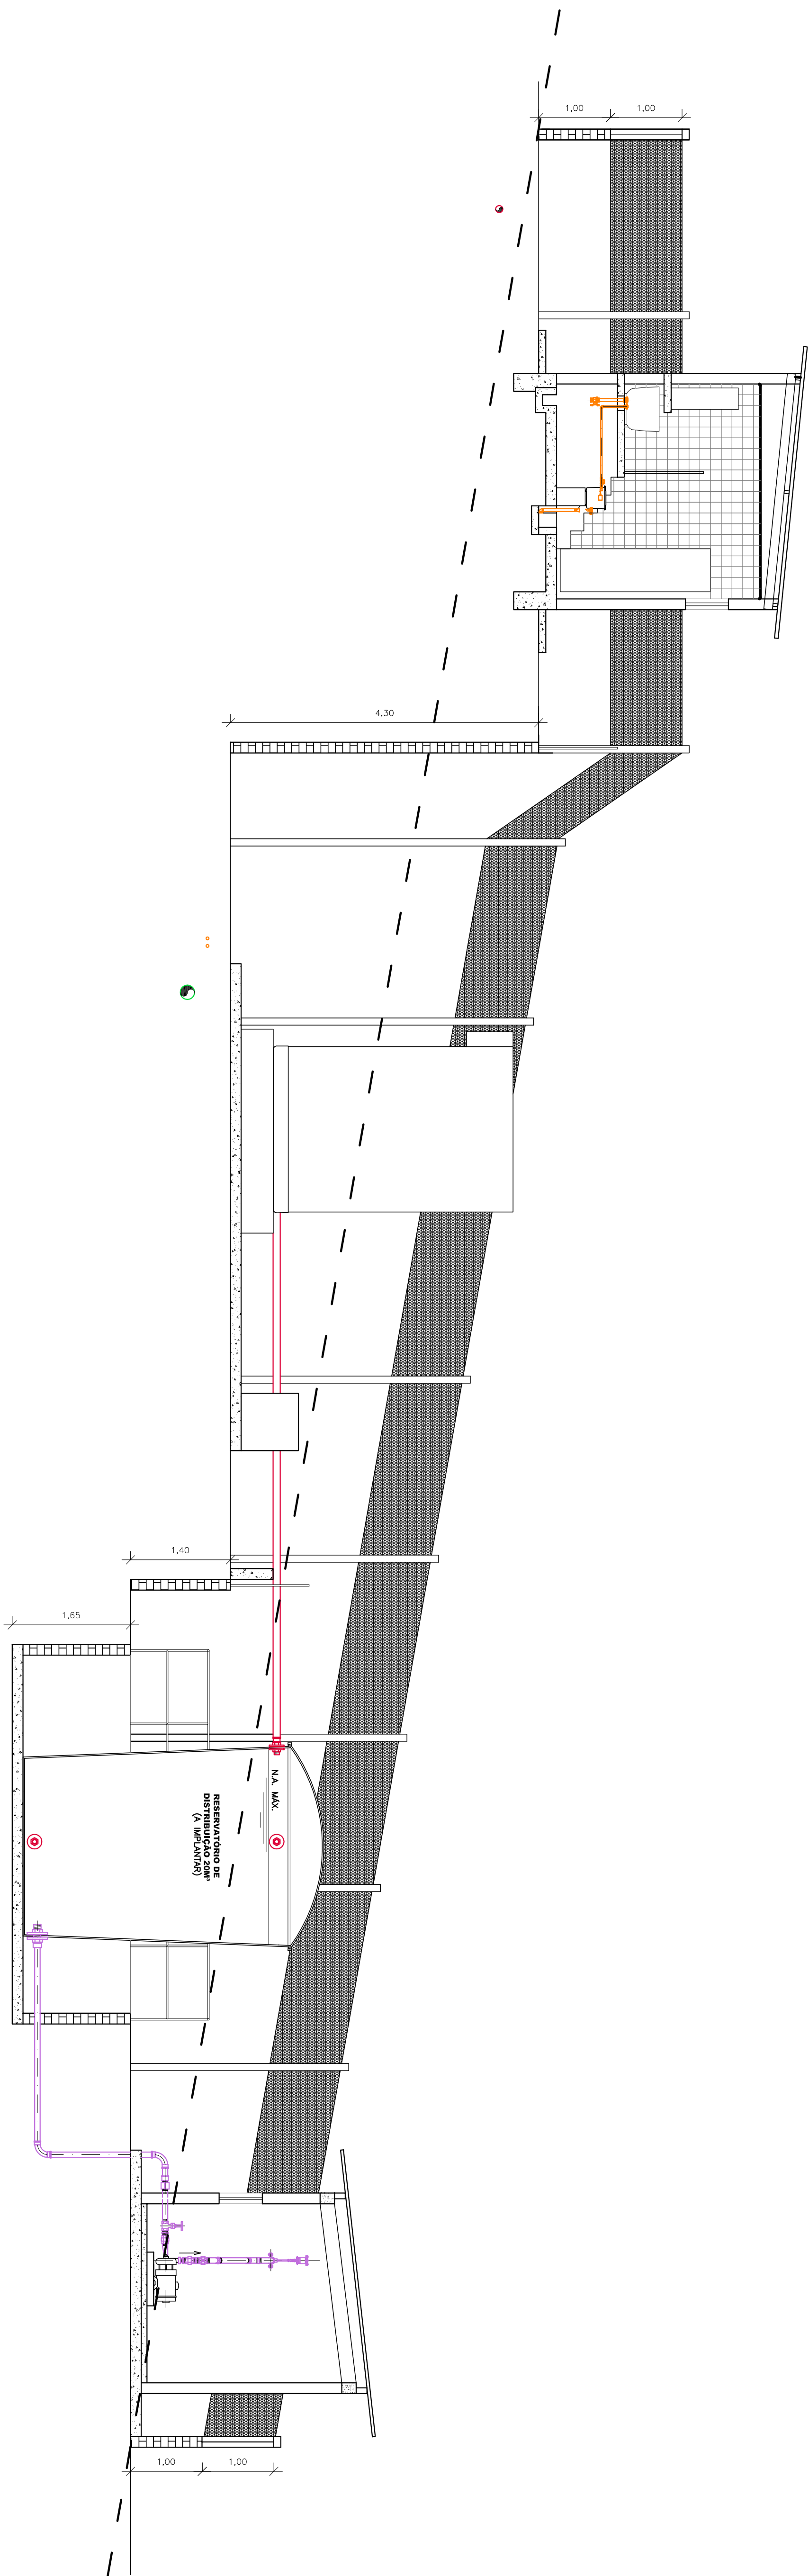


CORTE A-A
ESCALA: 1/50


DETALHE DA ESCADA 2

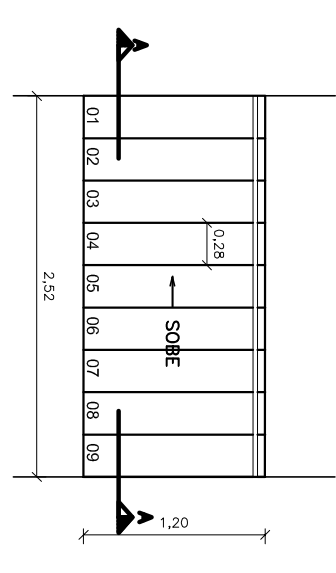


PLANTA BAVA
ESCALA: 1/50

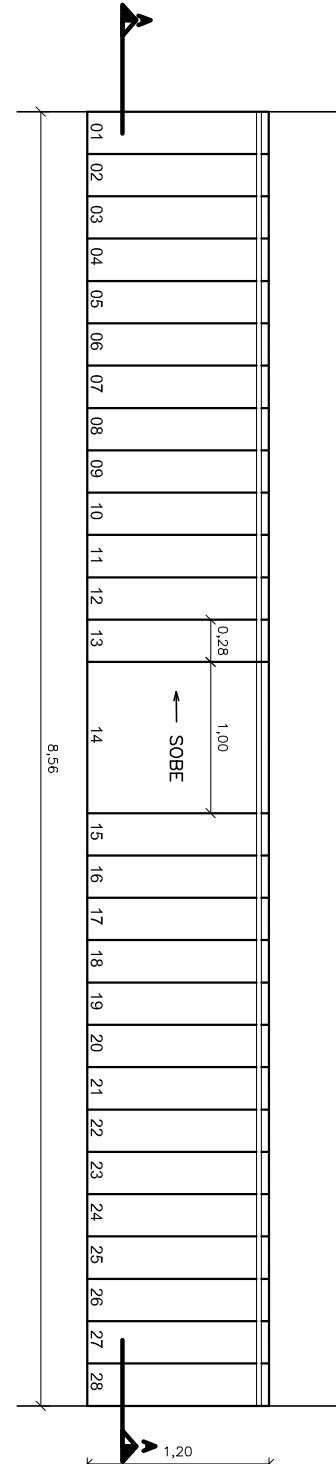


PLANTA BAVA
ESCALA: 1/50

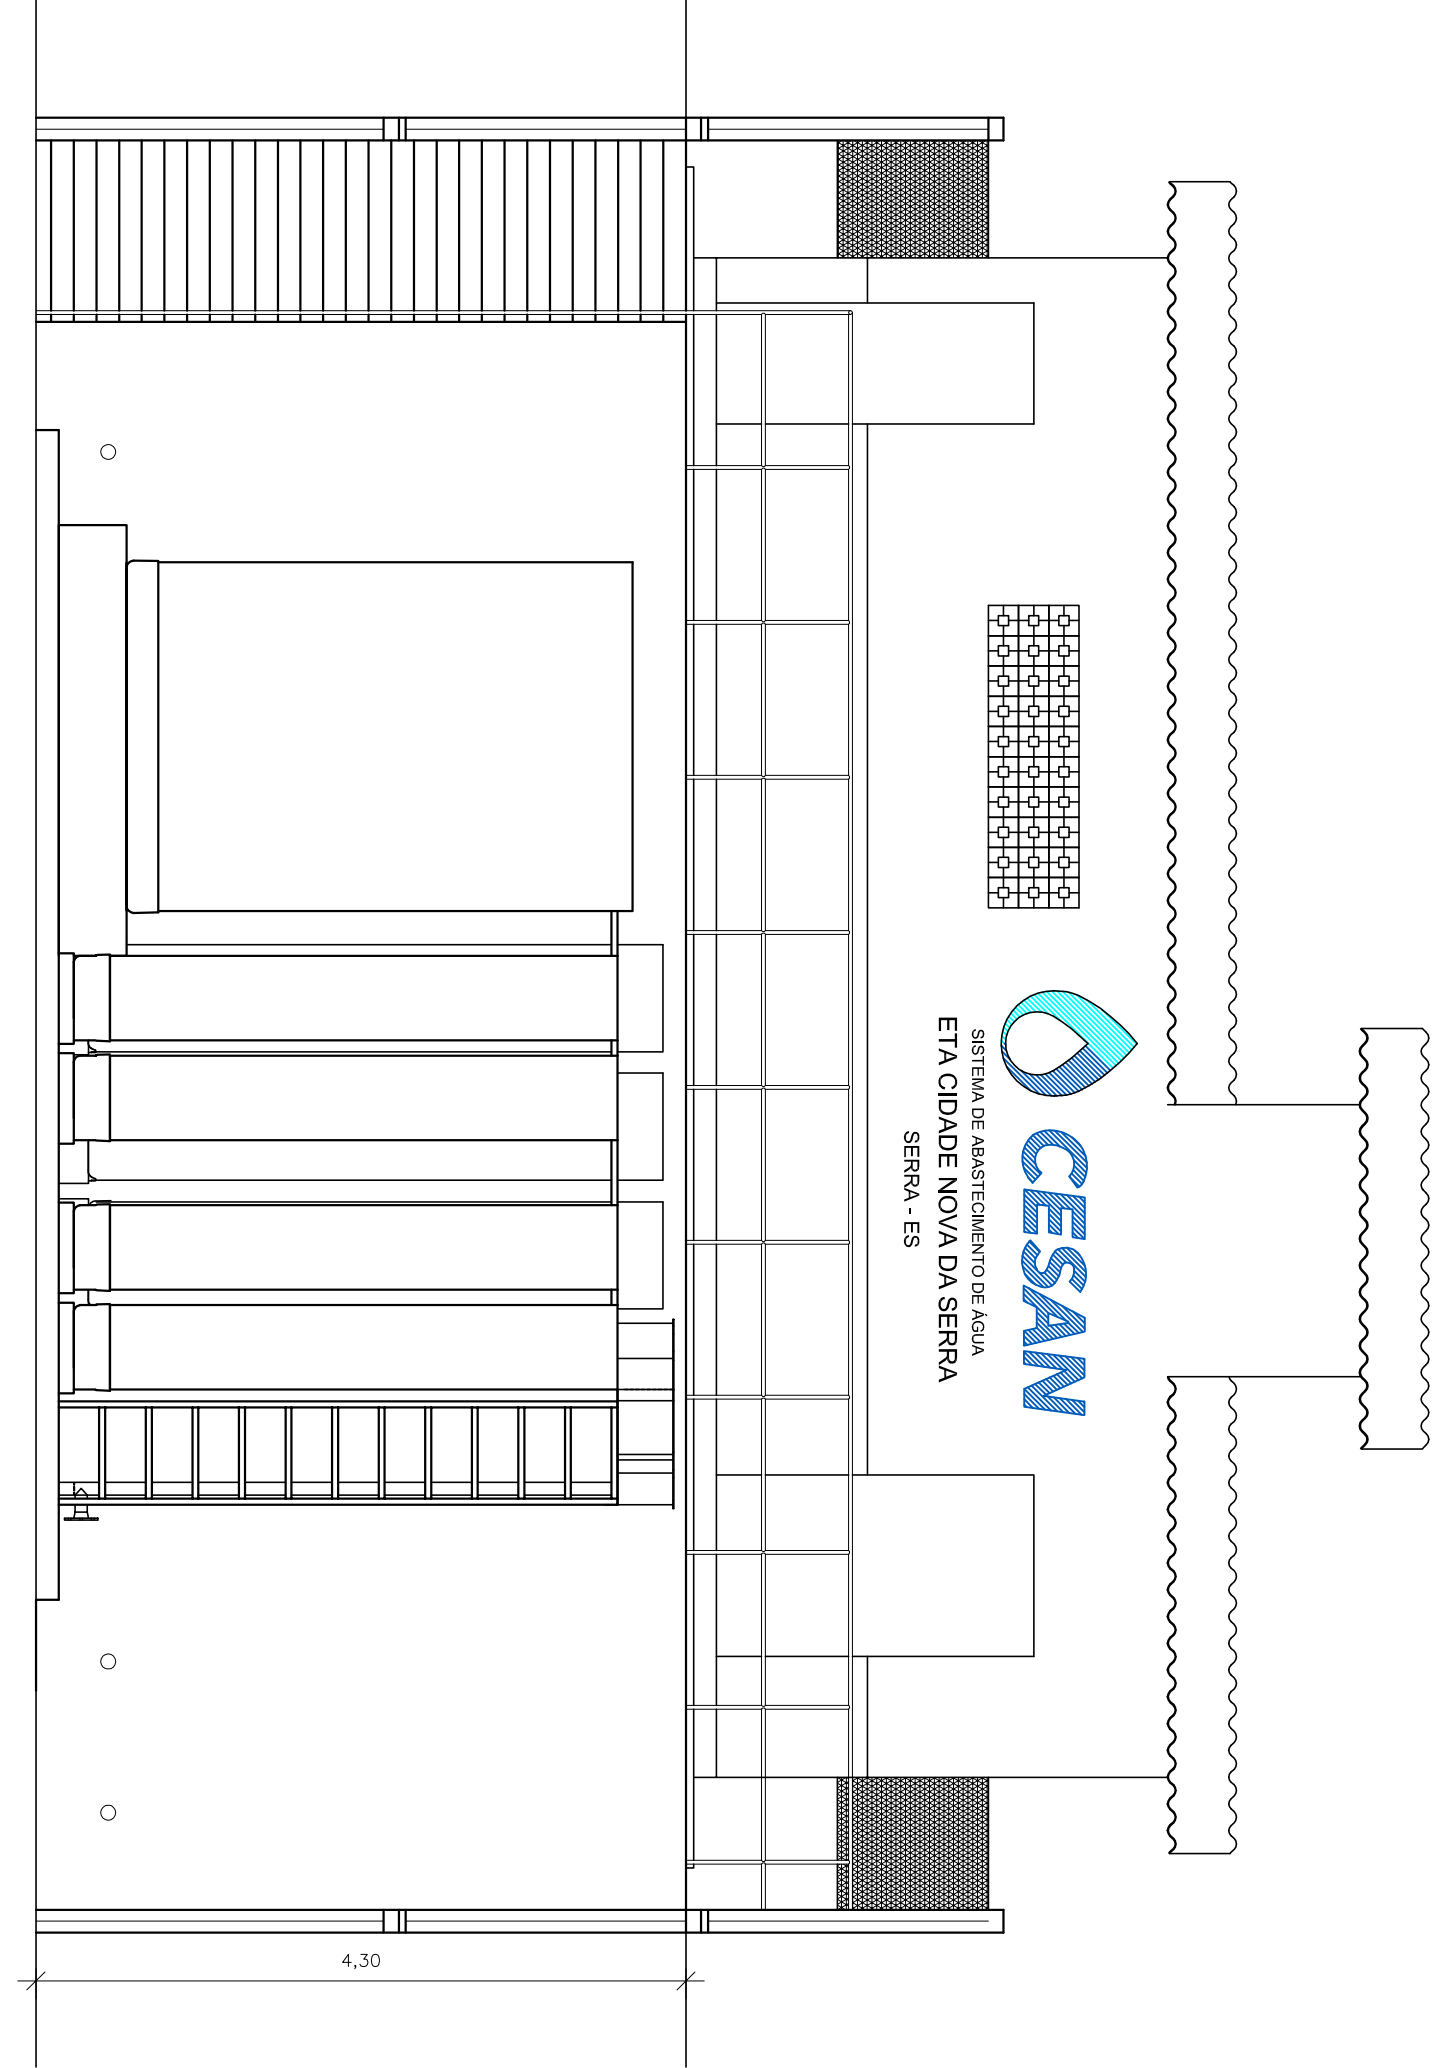


CORTE B-B
ESCALA: 1/50

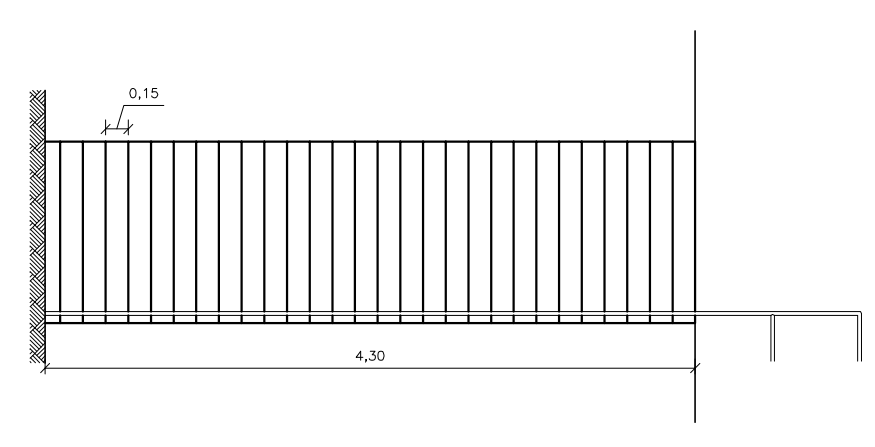


VISTA FRONTAL
ESCALA: 1/50

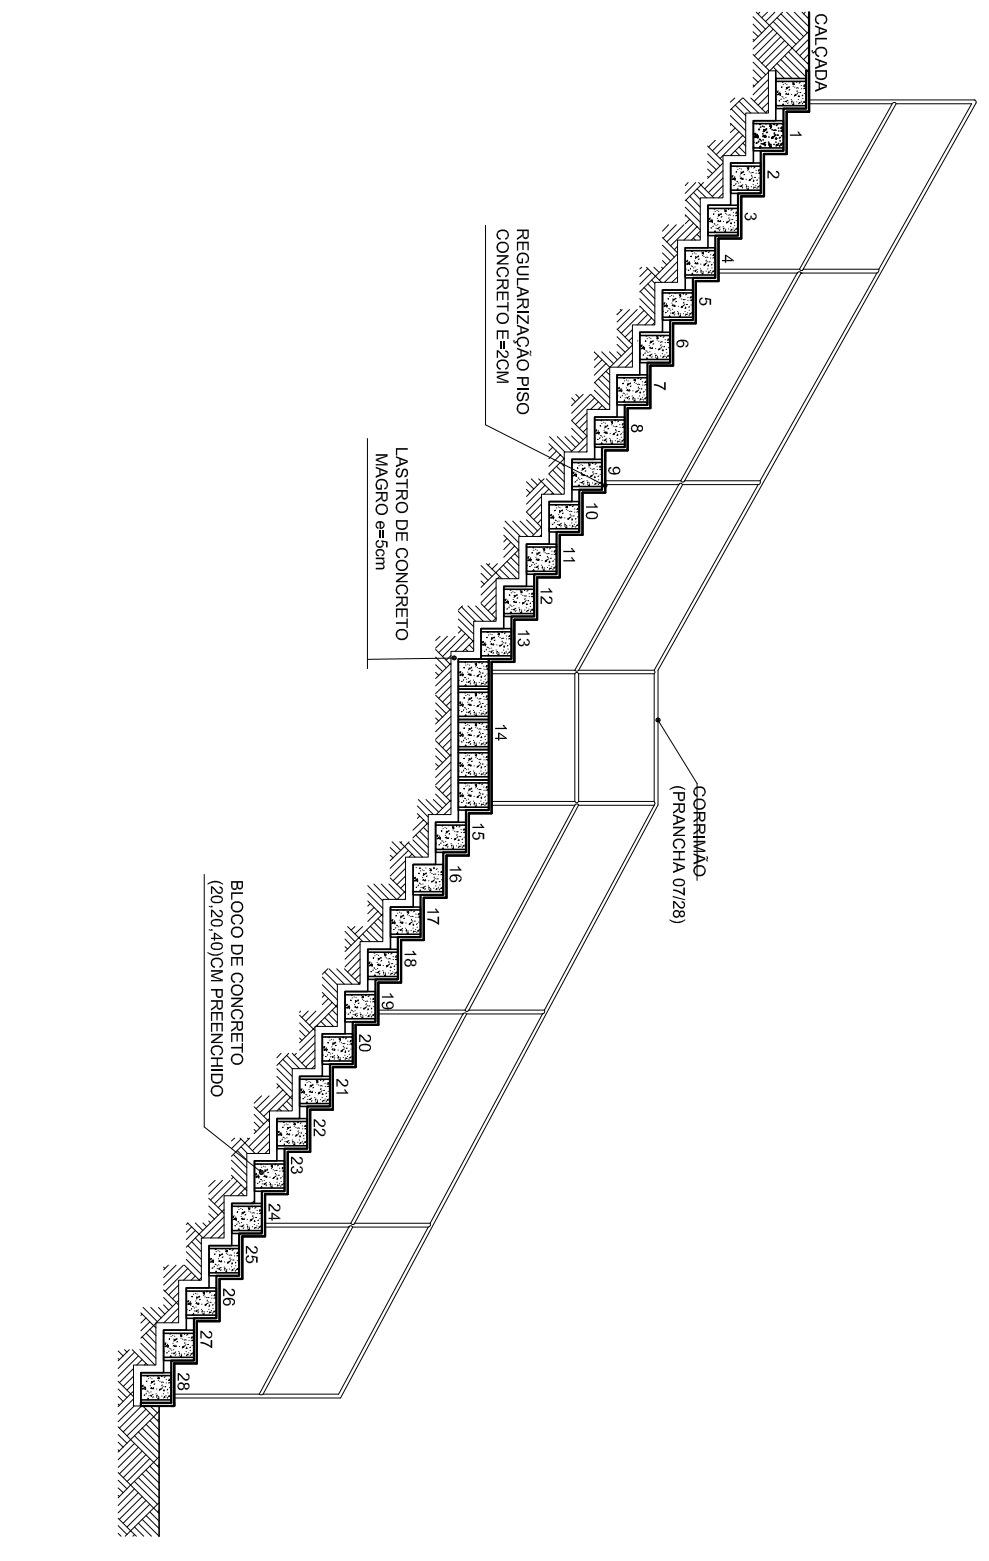

CORTE A-A
ESCALA: 1/50

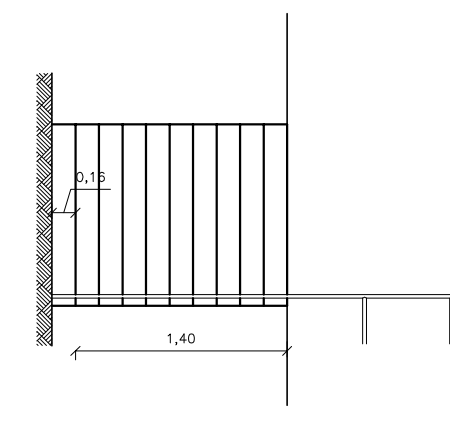

VISTA FRONTAL
ESCALA: 1/50

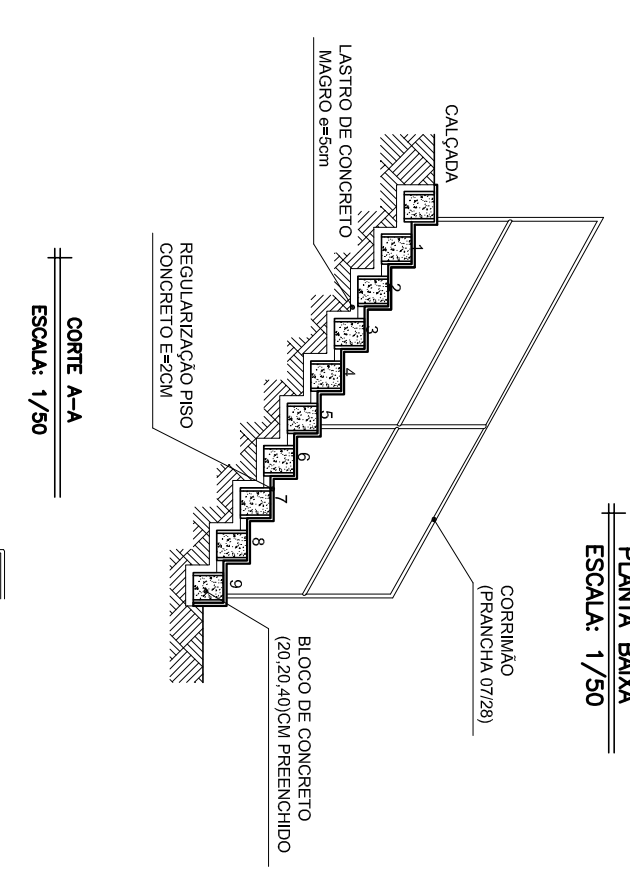

CORTE A-A
ESCALA: 1/50

NOTAS:

- 1 - COTAS E DIMENSÕES EM CENTÍMETROS
- 2 - CONCRETO ESTRUTURAL fck = 18 MPa
- 3 - AÇO CA 50A / CA 60B

EMITENTE:

EQUIPE PRÓ RURAL - SET/2012

PROJETADO:

MARCIA M. P. A. AZEVEDO
CREA: ES - 3909/D

COORDENADOR:

CREA:

DESENHO:

M. SANTOS
DATA: SET/2012
RESPONSÁVEL TÉCNICO:
CREA: REGIÃO: ART. N.º: DATA:

EMISSÃO CESAN

DIVISÃO PRÓ-RURAL:

MARCIA MARIA PARRERA ALVES DE AZEVEDO

DATAS

SET/2012

SET/2012

SET/2012

SET/2012

SET/2012



SISTEMA DE SANEAMENTO BÁSICO - PRÓ-RURAL

ESTÁÇÃO DE TRATAMENTO DE ÁGUA - 02 / 02

CORTES E DETALHES

ESCALA: INDICADA FOLHA: 08 / 25 Nº CESAN REV: 02