


ESTE DESENHO É PROPRIEDADE DA
COMPANHIA ESPIRITO SANTENSE DE
SANEAMENTO – CESAN E NÃO PODE
SER COPIADO SEM SUA AUTORIZAÇÃO.

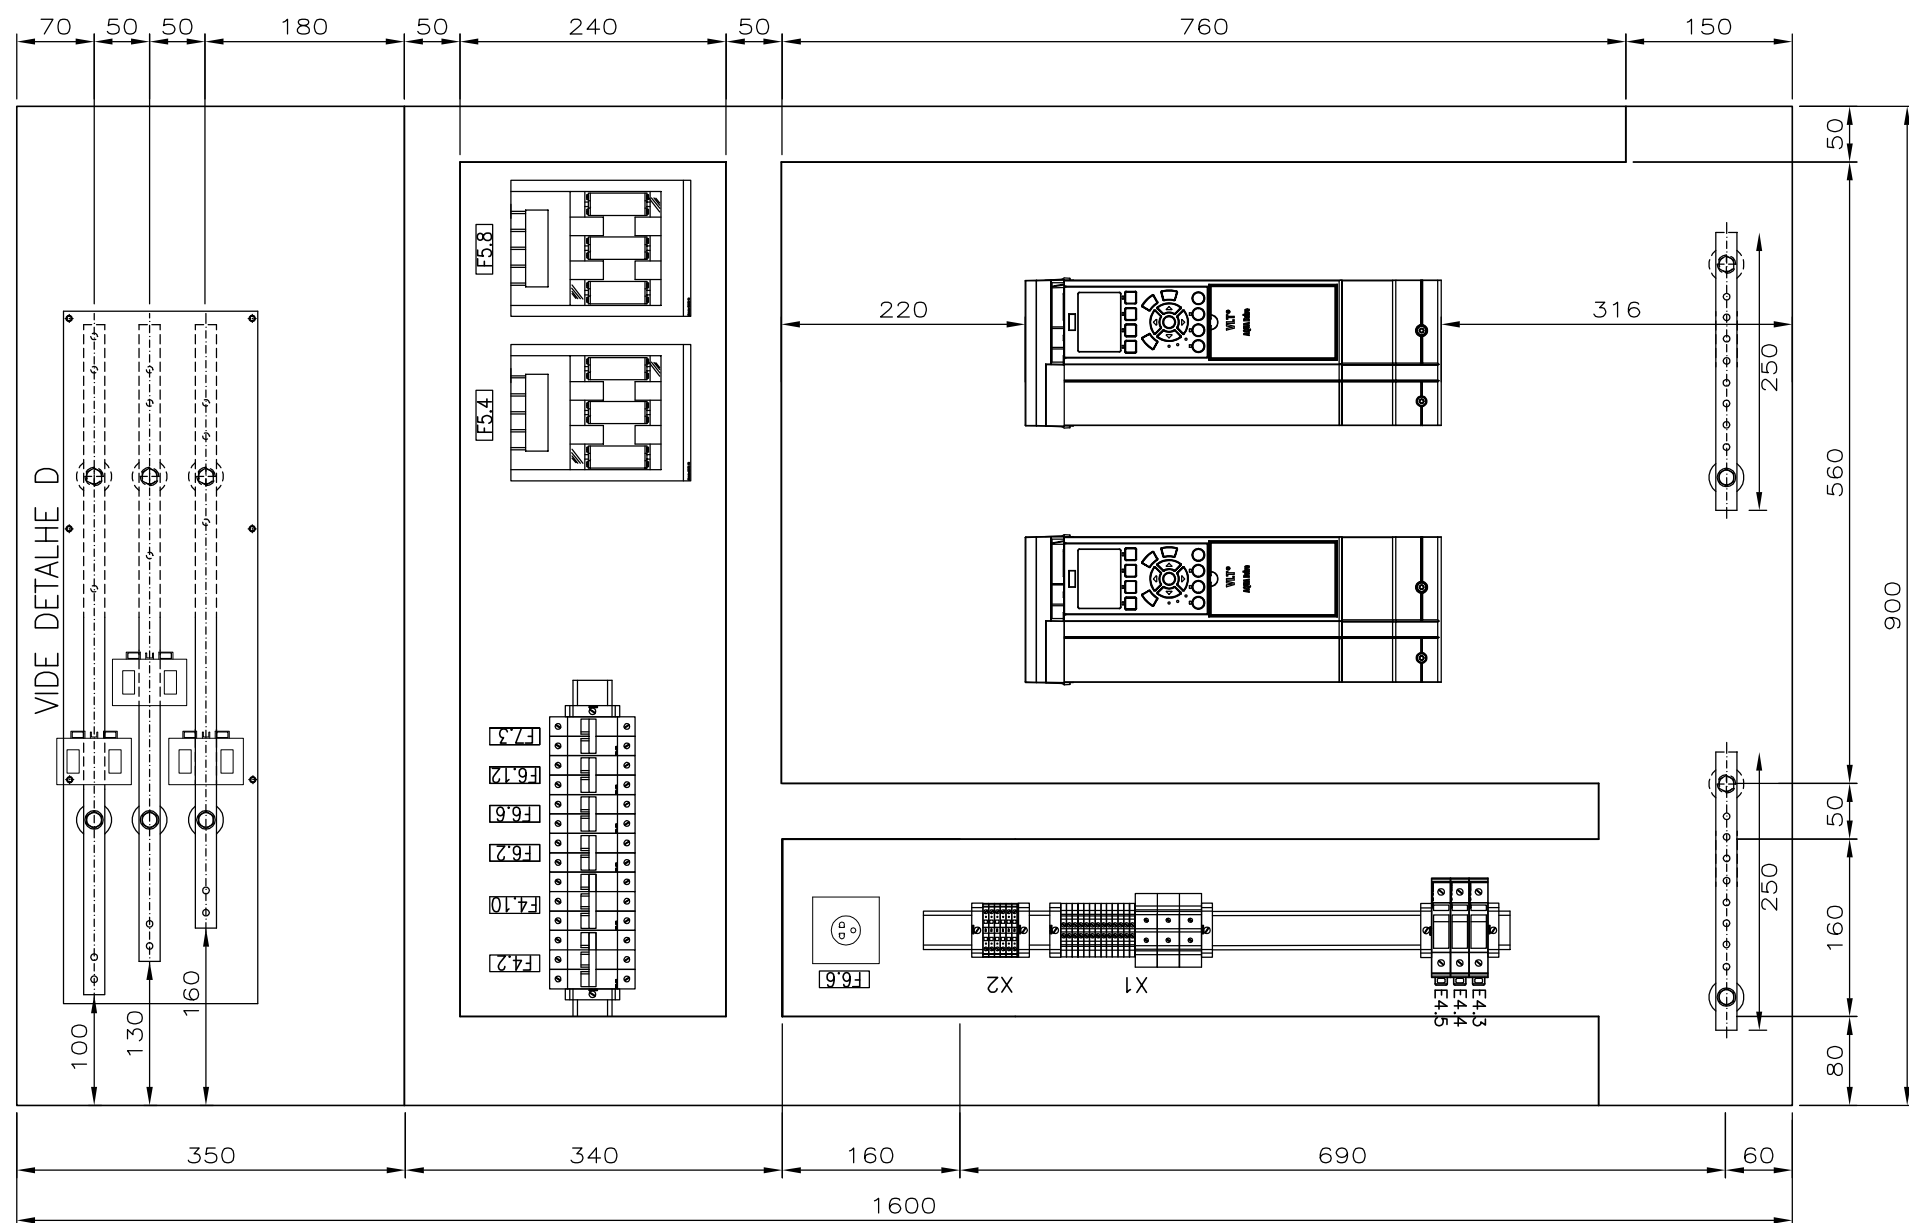

EMITENTE:		EMISSION		DATES							
PROJECTED:		CREATED:		DRAWN:		MUNICIPALITY:		DISTRICT:		NEIGHBORHOOD:	
PROJECTED BY:		COORDINATOR:		CHECKED:		PROJECT NAME:		SYSTEM DESCRIPTION:		TITLE:	
FABIO UNRUH		JULIO CESAR ALI GANEM		VERIFIED:		CARIACICA		SISTEMA DE TELEMETRIA E TELECOMANDO DA REGIAO METROPOLITANA DE VITORIA		ANALISE OPERACIONAL DO SISTEMA	
CREATED:		CREATED:		DIVISION:		NOME DO EMPREENDIMENTO:		TÍTULO:		SETOR VALE ESPERANÇA – BOOSTER BANDEIRANTES	
REGION:		REGION:		O-DSG		UTR E CCM		LAYOUT PLACA DE MONTAGEM			
DRAWING:		Nº DES. PROJETO:		O-GES		ESCALA:		FOLHA:		Nº CESAN	
R&F.0009.PP.XXX-1.R00.DWG		27/12/2012		ENG* KARLA PONZO VACCARI		INDICADA		13 / 18		A-045-000-60-6-XX-0126	
RESPONSABLE TECHNICAL:		GERENCIA:		O-GES		REV:					
ENG. JUNIOR P. ALMEIDA		O-GES		ENG* M* DA GLORIA BYRRO AUBIN							
CREATED:		O-GES									
008074/D		REGION:		ART Nº:		DATA:					
ES											