


ESTE DESENHO É PROPRIEDADE DA
COMPANHIA ESPIRITO SANTENSE DE
SANEAMENTO – CESAN E NÃO PODE
SER COPIADO SEM SUA AUTORIZAÇÃO.

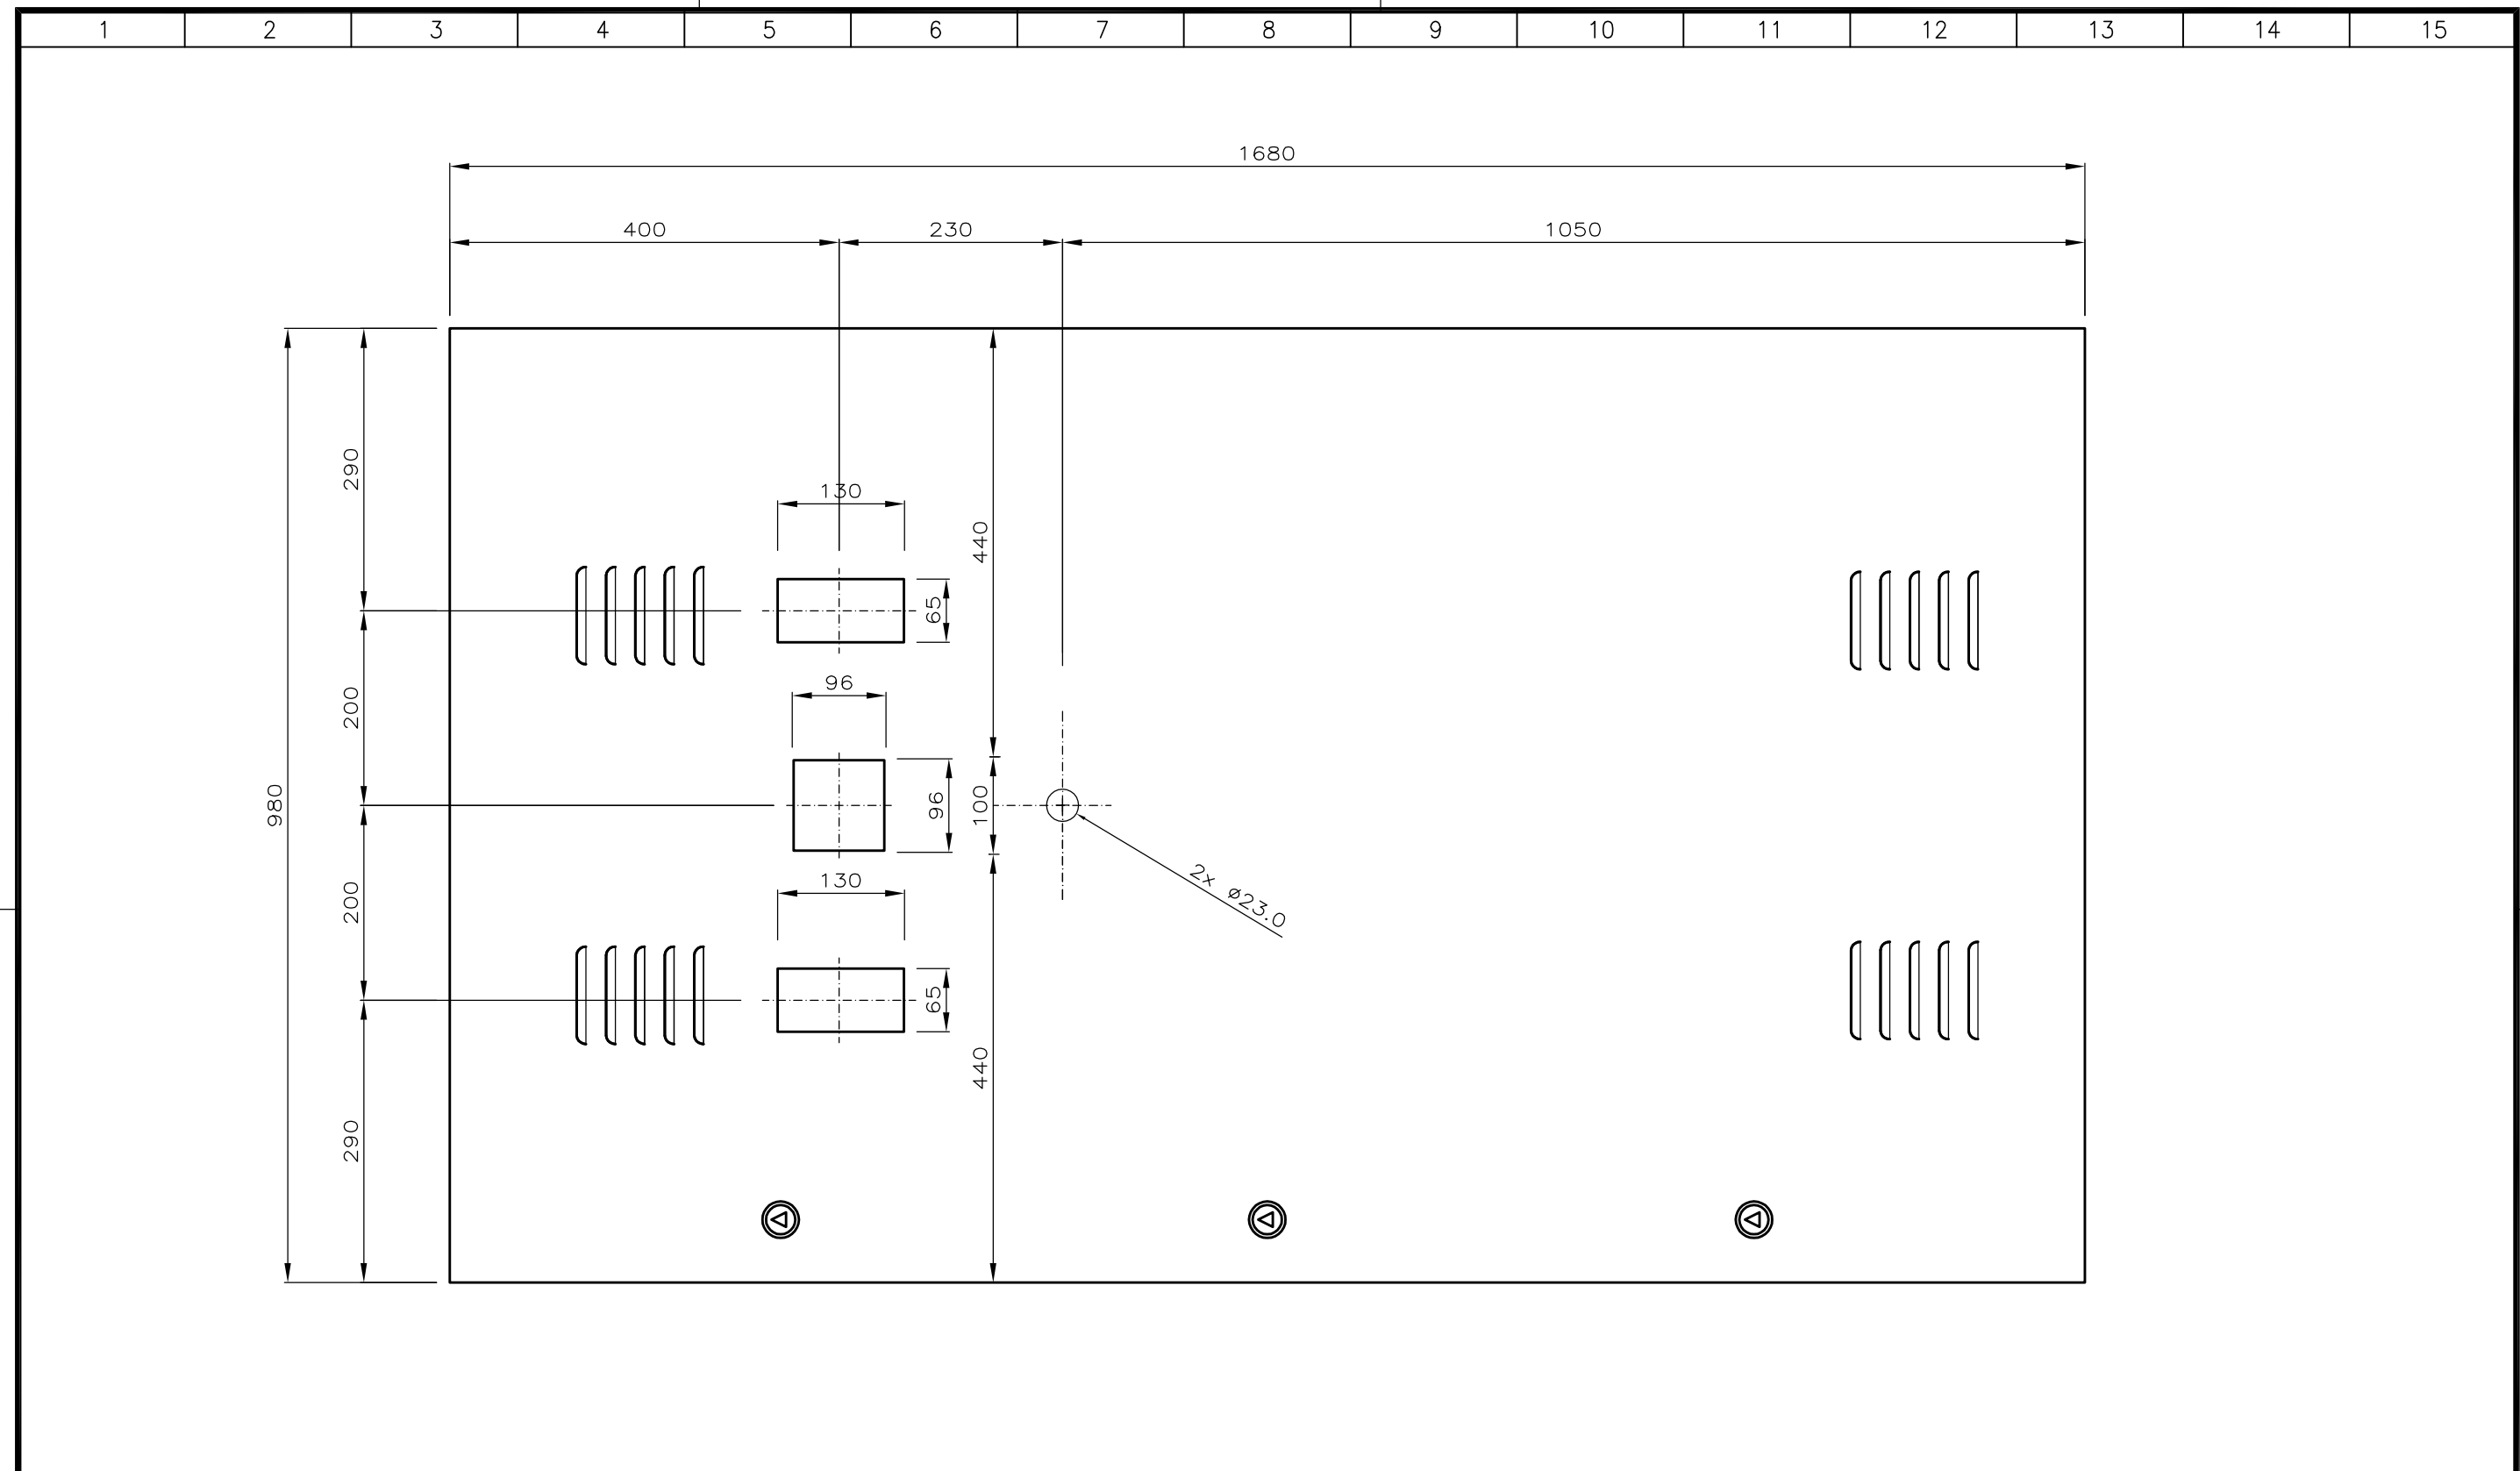

EMITENTE:  R&F AUTOMAÇÃO INDUSTRIAL		 Engenharia Ltda		EMIÇÃO CESAN		DATAS							
PROJETADO: FÁBIO UNRUH		COORDENADOR: JULIO CESAR ALI GANEM		PROJETADO: CREA:				MUNICÍPIO: CARIACICA		DISTRITO:		BAIRRO: BANDEIRANTES	
CREA: _____ REGIÃO: _____		CREA: 24918/D REGIÃO: MG		DESENHADO:				NOME DO EMPREENDIMENTO: SISTEMA DE TELEMETRIA E TELECOMANDO DA REGIÃO METROPOLITANA DE VITÓRIA TÍTULO: ANÁLISE OPERACIONAL DO SISTEMA SETOR VALE ESPERANÇA – BOOSTER BANDEIRANTES UTR E CCM LAYOUT DAS PORTAS					
DESENHO: R&F.0009.PP.XXX-1.R00.DWG 27/12/2012		Nº DES. PROJETISTA:		VERIFICADO:									
RESPONSÁVEL TÉCNICO: ENG. JUNIOR P. ALMEIDA				DIVISÃO: O-DSG ENG* KARLA PONZO VACCARI				ESCALA: INDICADA					
CREA: 008074/D REGIÃO: ES ART Nº: _____ DATA: _____				GERÊNCIA: O-GES ENG* Mª DA GLÓRIA BYRRO AUBIN									
								FOLHA: 14 / 18		Nº CESAN A-045-000-60-6-XX-0127		REV: 0	