


ESTE DESENHO É PROPRIEDADE DA  
COMPANHIA ESPÍRITO SANTENSE DE  
SANEAMENTO – CESAN E NÃO PODE  
SER COPIADO SEM SUA AUTORIZAÇÃO.

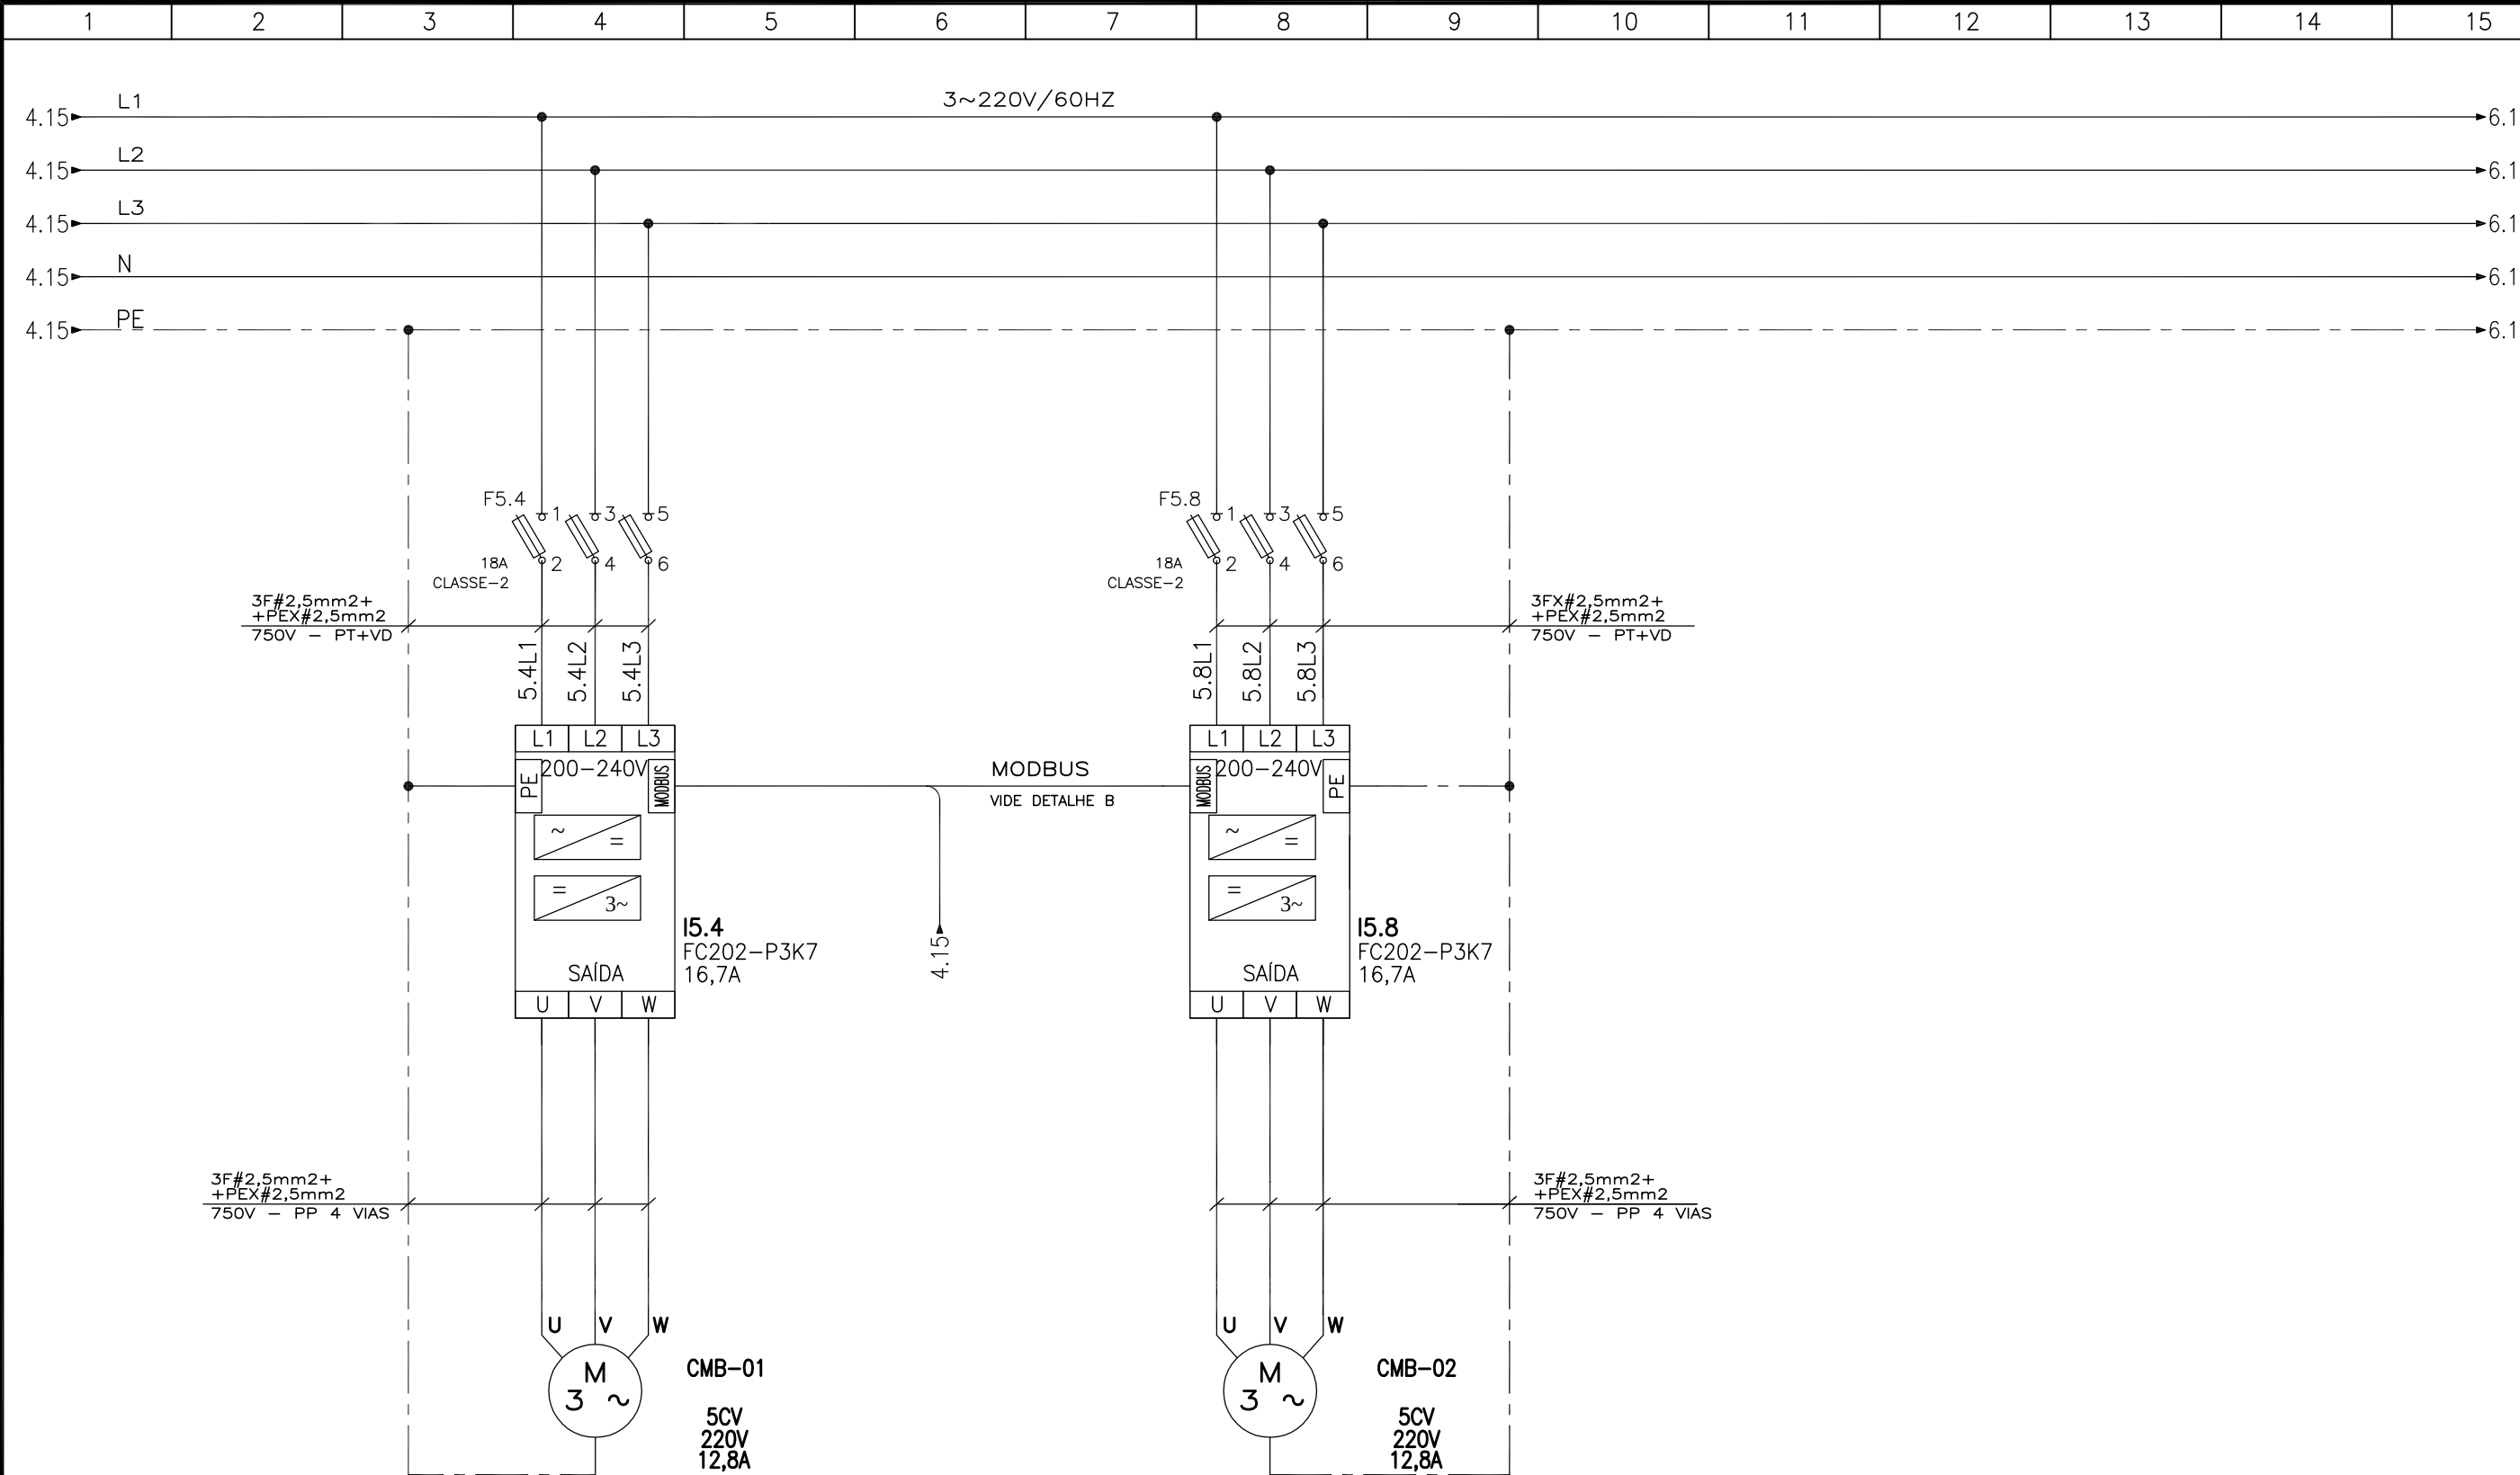

|   |  |                                                             |  |   |  |
|---|--|-------------------------------------------------------------|--|---|--|
| EMITENTE:   |  | EMISSÃO CESAN                                               |  | DATAS   |  |
| PROJETADO: <u>FÁBIO UNRUH</u>   |  | PROJETADO: _____                                            |  | _____   |  |
| COORDENADOR: <u>JULIO CESAR ALI GANEM</u>   |  | CREA: _____                                                 |  | _____   |  |
| DESENHO: <u>R&amp;F.0009.PP.XXX-1.R00.DWG</u>   |  | DESENHADO: _____                                            |  | _____   |  |
| N° DES. PROJETISTA: _____   |  | VERIFICADO: _____                                           |  | _____   |  |
| RESPONSÁVEL TÉCNICO: <u>ENG. JUNIOR P. ALMEIDA</u>   |  | DIVISÃO: <u>O-DSG</u> <u>ENG° KARLA PONZO VACCARI</u>       |  | _____   |  |
| CREA: <u>008074/D</u> REGIÃO: <u>ES</u> ART N°: _____ DATA: _____   |  | GERÊNCIA: <u>O-GES</u> <u>ENG° M° DA GLÓRIA BYRRO AUBIN</u> |  | _____   |  |
|   |  |                                                             |  |                                                                |  |
|   |  |                                                             |  | MUNICÍPIO: <u>CARIACICA</u> DISTRITO: _____ BAIRRO: <u>BANDEIRANTES</u>                                                                             |  |
|   |  |                                                             |  | NOME DO EMPREENDIMENTO: <u>SISTEMA DE TELEMETRIA E TELECOMANDO DA REGIÃO METROPOLITANA DE VITÓRIA</u>                                               |  |
|   |  |                                                             |  | TÍTULO: <u>ANÁLISE OPERACIONAL DO SISTEMA</u><br><u>SETOR VALE ESPERANÇA – BOOSTER BANDEIRANTES</u><br><u>UTR E CCM</u><br><u>MULTIFILAR BOMBAS</u> |  |
|   |  |                                                             |  | ESCALA: <u>INDICADA</u> FOLHA: <u>5</u> / <u>18</u> N° CESAN <u>A-045-000-60-6-XX-0118</u> REV: <u>0</u>                                            |  |