



ESTE DESENHO É PROPRIEDADE DA
COMPANHIA ESPIRITO SANTENSE DE
SANEAMENTO – CESAN E NÃO PODE
SER COPIADO SEM SUA AUTORIZAÇÃO.

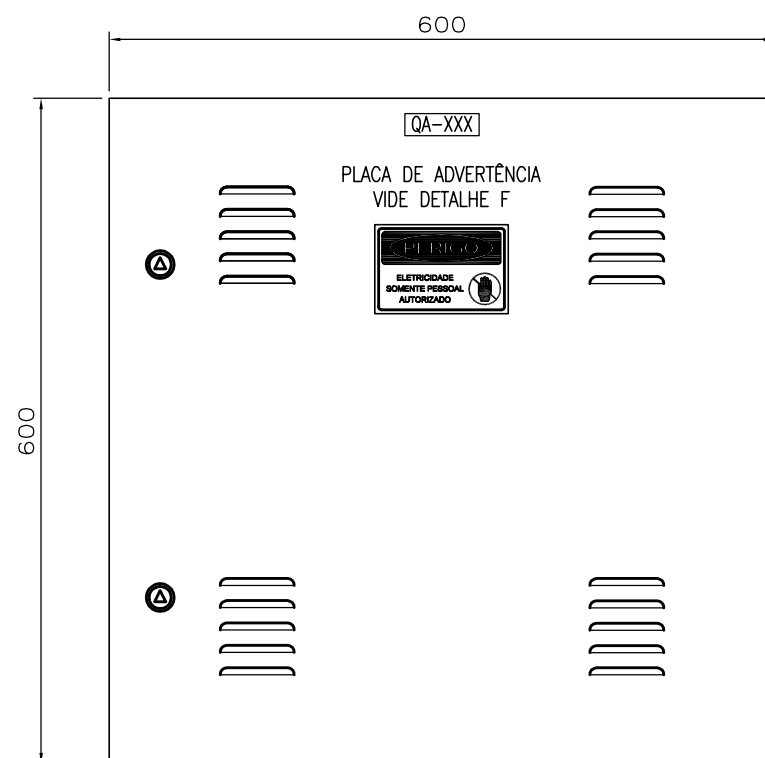

VISTA FRONTAL
(EXTERNA)

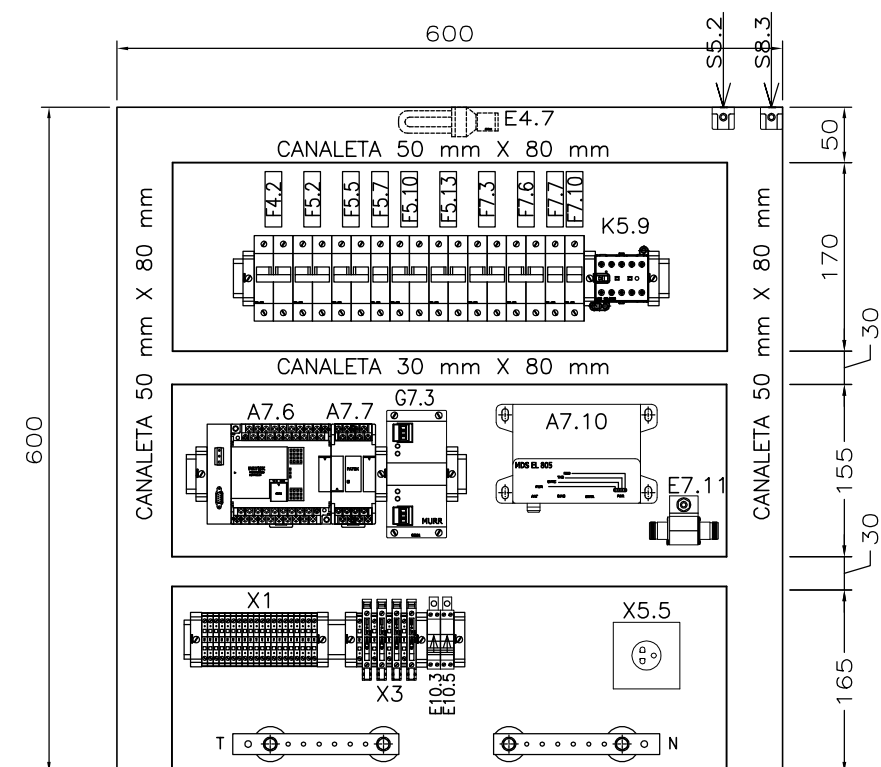

VISTA FRONTAL
(INTERNA)

DETALHAMENTO DA INSTALAÇÃO DE COMPONENTES
ESCALA: 1:10

EMITENTE:		EMISSION		DATING		CESAN	
PROJETO:		COORDINATOR:		PROJECTED:		CREATED:	
DRAWING: R&F.0009.PP.XXX-2.R00.DWG		N° DES. PROJECTIST:		DESIGNED:		DRAWN:	
RESPONSIBLE TECHNICIAN: ENG. JUNIOR P. ALMEIDA		GERÊNCIA:		VERIFIED:		MUNICIPIO: CARIACICA	
CREA: 008074/D REGIAO: ES ART N°:		O-GES		DIVISÃO:		DISTRITO:	
DATA:		O-DSG		TÍTULO:		BAIRRO: BANDEIRANTES	
		ENG° KARLA PONZO VACCARI		ANÁLISE OPERACIONAL DO SISTEMA			
		ENG° M° DA GLÓRIA BYRRO AUBIN		SETOR VALE ESPERANÇA – BOOSTER BANDEIRANTES			
				PROJETO ELÉTRICO DO PAINEL QA – UTR			
				LAYOUT PLACA DE MONTAGEM			
				ESCALA:		REV:	
				INDICADA		00	
				FOLHA:		N° CESAN	
				015 / 019		A-045-000-60-6-XX-0149	