


ESTE DESENHO É PROPRIEDADE DA
COMPANHIA ESPÍRITO SANTENSE DE
SANEAMENTO – CESAN E NÃO PODE
SER COPIADO SEM SUA AUTORIZAÇÃO.

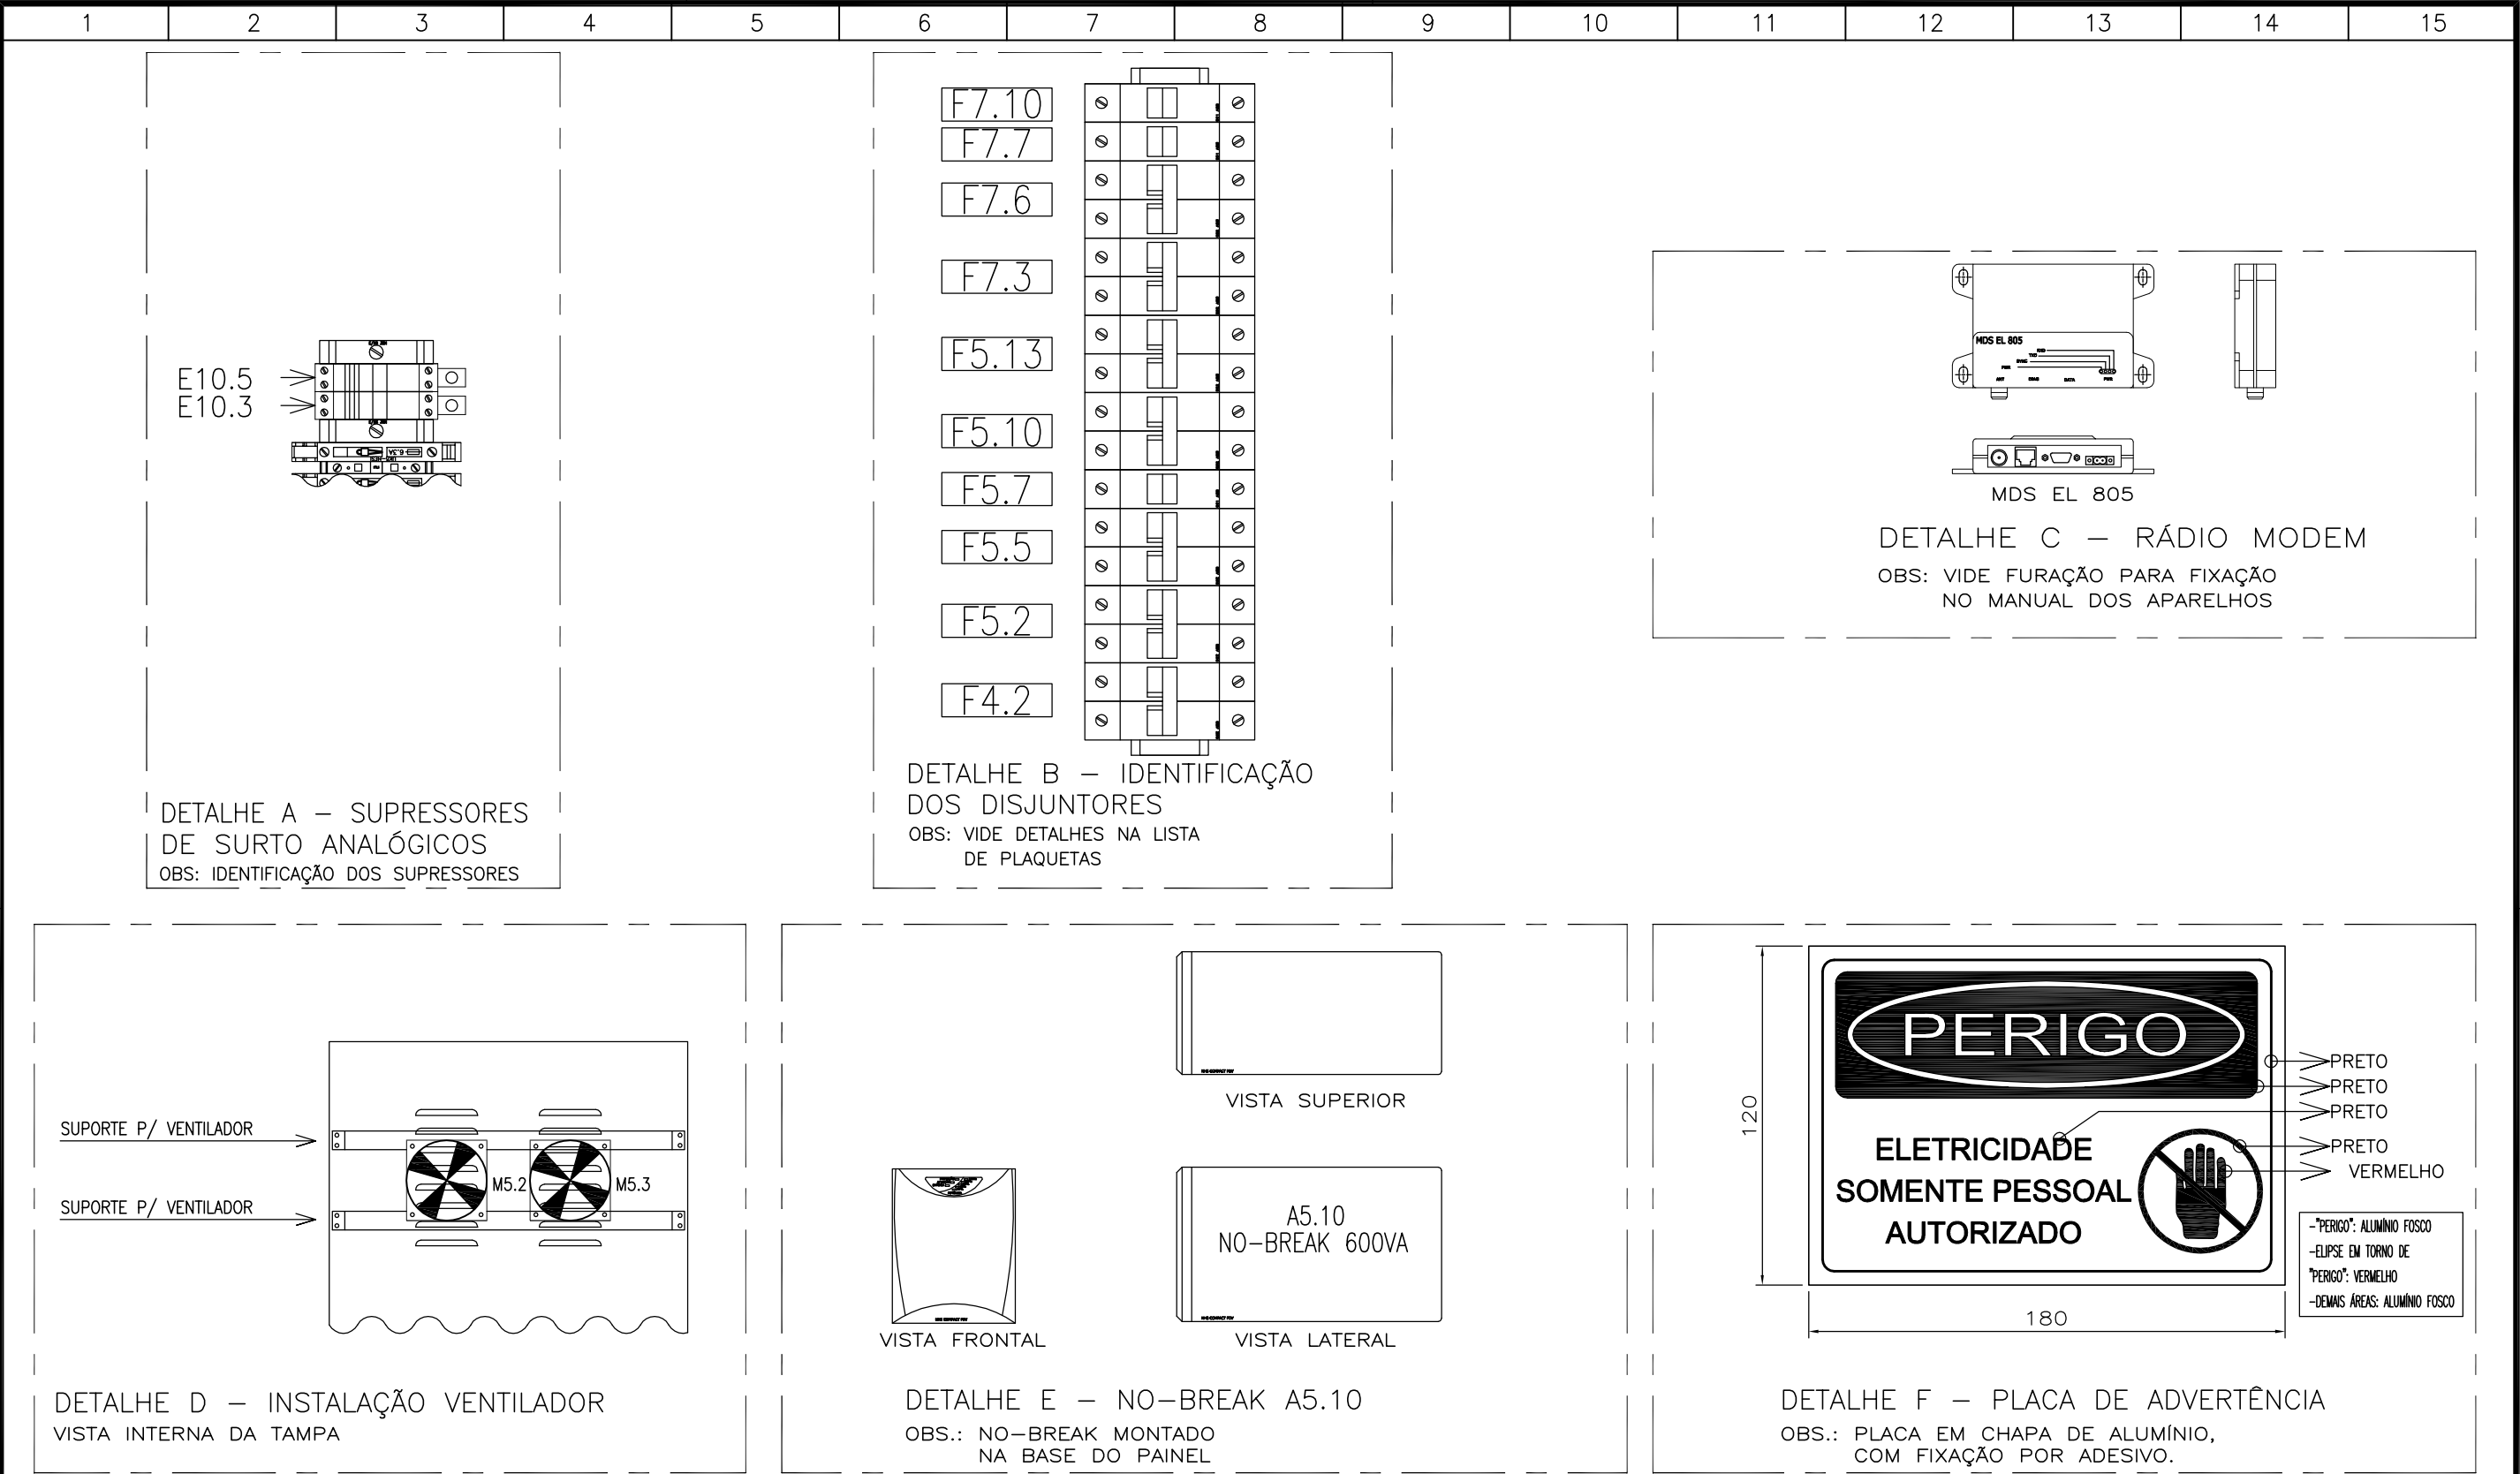

EMITENTE:		EMIÇÃO CESAN		DATAS	
		PROJETADO:			
		CREA:			
PROJETADO:		DESENHADO:			
RICARDO UNRUH					
CREA: _____ REGIÃO: _____		VERIFICADO:			
DESENHO: R&F.0009.PP.XXX-2.R00.DWG		DIVISÃO:			
23/12/2012		O-DSG _____ ENG* KARLA PONZO VACCARI			
RESPONSÁVEL TÉCNICO: ENG. JUNIOR P. ALMEIDA		GERÊNCIA:			
CREA: 008074/D REGIÃO: ES ART N°: _____ DATA: _____		O-GES _____ ENG* M° DA GLÓRIA BYRRO AUBIN			
					
MUNICÍPIO: CARIACICA		DISTRITO: _____		BAIRRO: BANDEIRANTES	
NOME DO EMPREENDIMENTO: SISTEMA DE TELEMETRIA E TELECOMANDO DA REGIÃO METROPOLITANA DE VITÓRIA					
TÍTULO: ANÁLISE OPERACIONAL DO SISTEMA					
SETOR VALE ESPERANÇA – BOOSTER BANDEIRANTES					
PROJETO ELÉTRICO DO PAINEL QA – UTR					
DETALHES LAYOUT					
ESCALA: INDICADA		FOLHA: 017 / 019		N° CESAN A-045-000-60-6-XX-0151	
				REV: 00	