


ESTE DESENHO É PROPRIEDADE DA  
COMPANHIA ESPÍRITO SANTENSE DE  
SANEAMENTO – CESAN E NÃO PODE  
SER COPIADO SEM SUA AUTORIZAÇÃO.

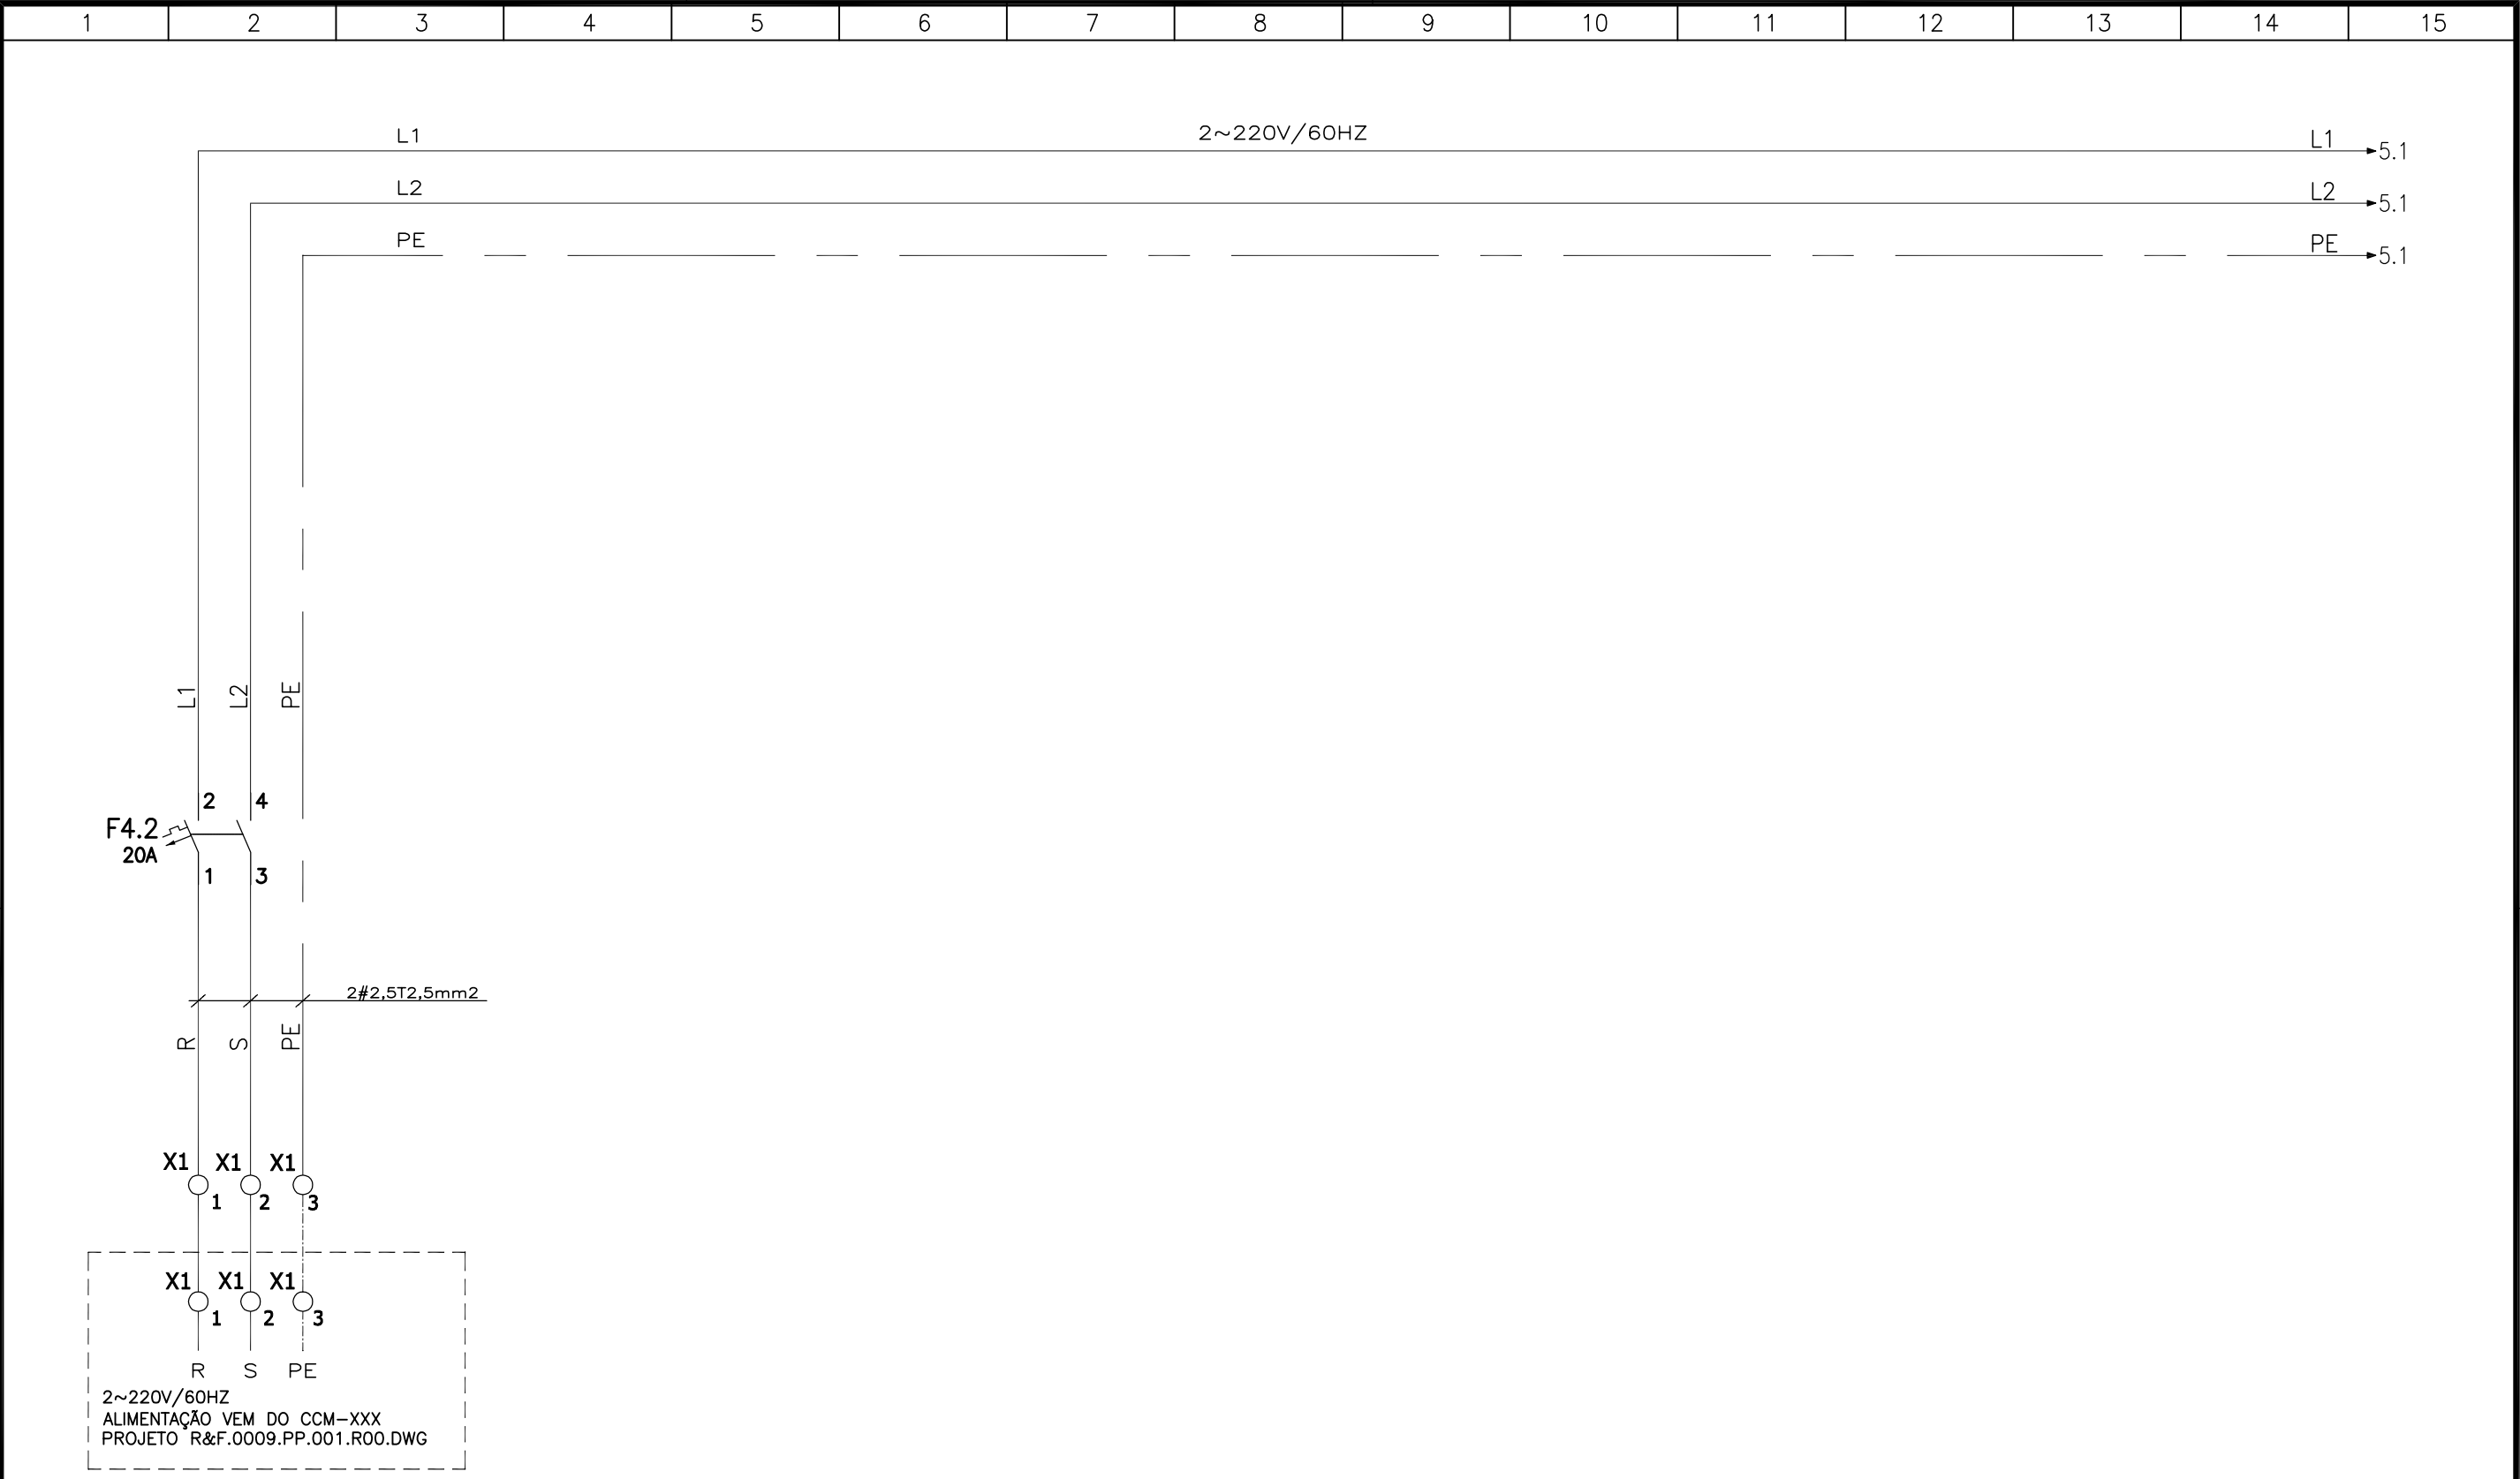

|                                                                                     |  |                                                                                     |  |                                                                                                |  |
|-------------------------------------------------------------------------------------|--|-------------------------------------------------------------------------------------|--|------------------------------------------------------------------------------------------------|--|
| EMITENTE:                                                                           |  | EMIÇÃO CESAN                                                                        |  | DATAS                                                                                          |  |
|  |  |  |  |           |  |
| PROJETADO:                                                                          |  | PROJETADO:                                                                          |  | MUNICÍPIO: CARIACICA                                                                           |  |
| RICARDO UNRUH                                                                       |  | CREA:                                                                               |  | DISTRITO:                                                                                      |  |
| CREA: _____ REGIÃO: _____                                                           |  | DESENHADO:                                                                          |  | BAIRRO: BANDEIRANTES                                                                           |  |
| DESENHO: R&F.0009.PP.XXX-2.R00.DWG                                                  |  | VERIFICADO:                                                                         |  | NOME DO EMPREENDIMENTO: SISTEMA DE TELEMETRIA E TELECOMANDO DA REGIÃO METROPOLITANA DE VITÓRIA |  |
| 23/12/2012                                                                          |  | DIVISÃO:                                                                            |  | TÍTULO: ANÁLISE OPERACIONAL DO SISTEMA                                                         |  |
| RESPONSÁVEL TÉCNICO: ENG. JUNIOR P. ALMEIDA                                         |  | O-DSG _____ ENG* KARLA PONZO VACCARI                                                |  | SETOR VALE ESPERANÇA – BOOSTER BANDEIRANTES                                                    |  |
| CREA: 008074/D REGIÃO: ES ART N°: _____ DATA: _____                                 |  | GERÊNCIA:                                                                           |  | PROJETO ELÉTRICO DO PAINEL QA – UTR                                                            |  |
|                                                                                     |  | O-GES _____ ENG* M° DA GLÓRIA BYRRO AUBIN                                           |  | ALIMENTAÇÃO GERAL                                                                              |  |
|                                                                                     |  |                                                                                     |  | ESCALA: INDICADA                                                                               |  |
|                                                                                     |  |                                                                                     |  | FOLHA: 004 / 019                                                                               |  |
|                                                                                     |  |                                                                                     |  | N° CESAN A-045-000-60-6-XX-0138                                                                |  |
|                                                                                     |  |                                                                                     |  | REV: 00                                                                                        |  |