


ESTE DESENHO É PROPRIEDADE DA

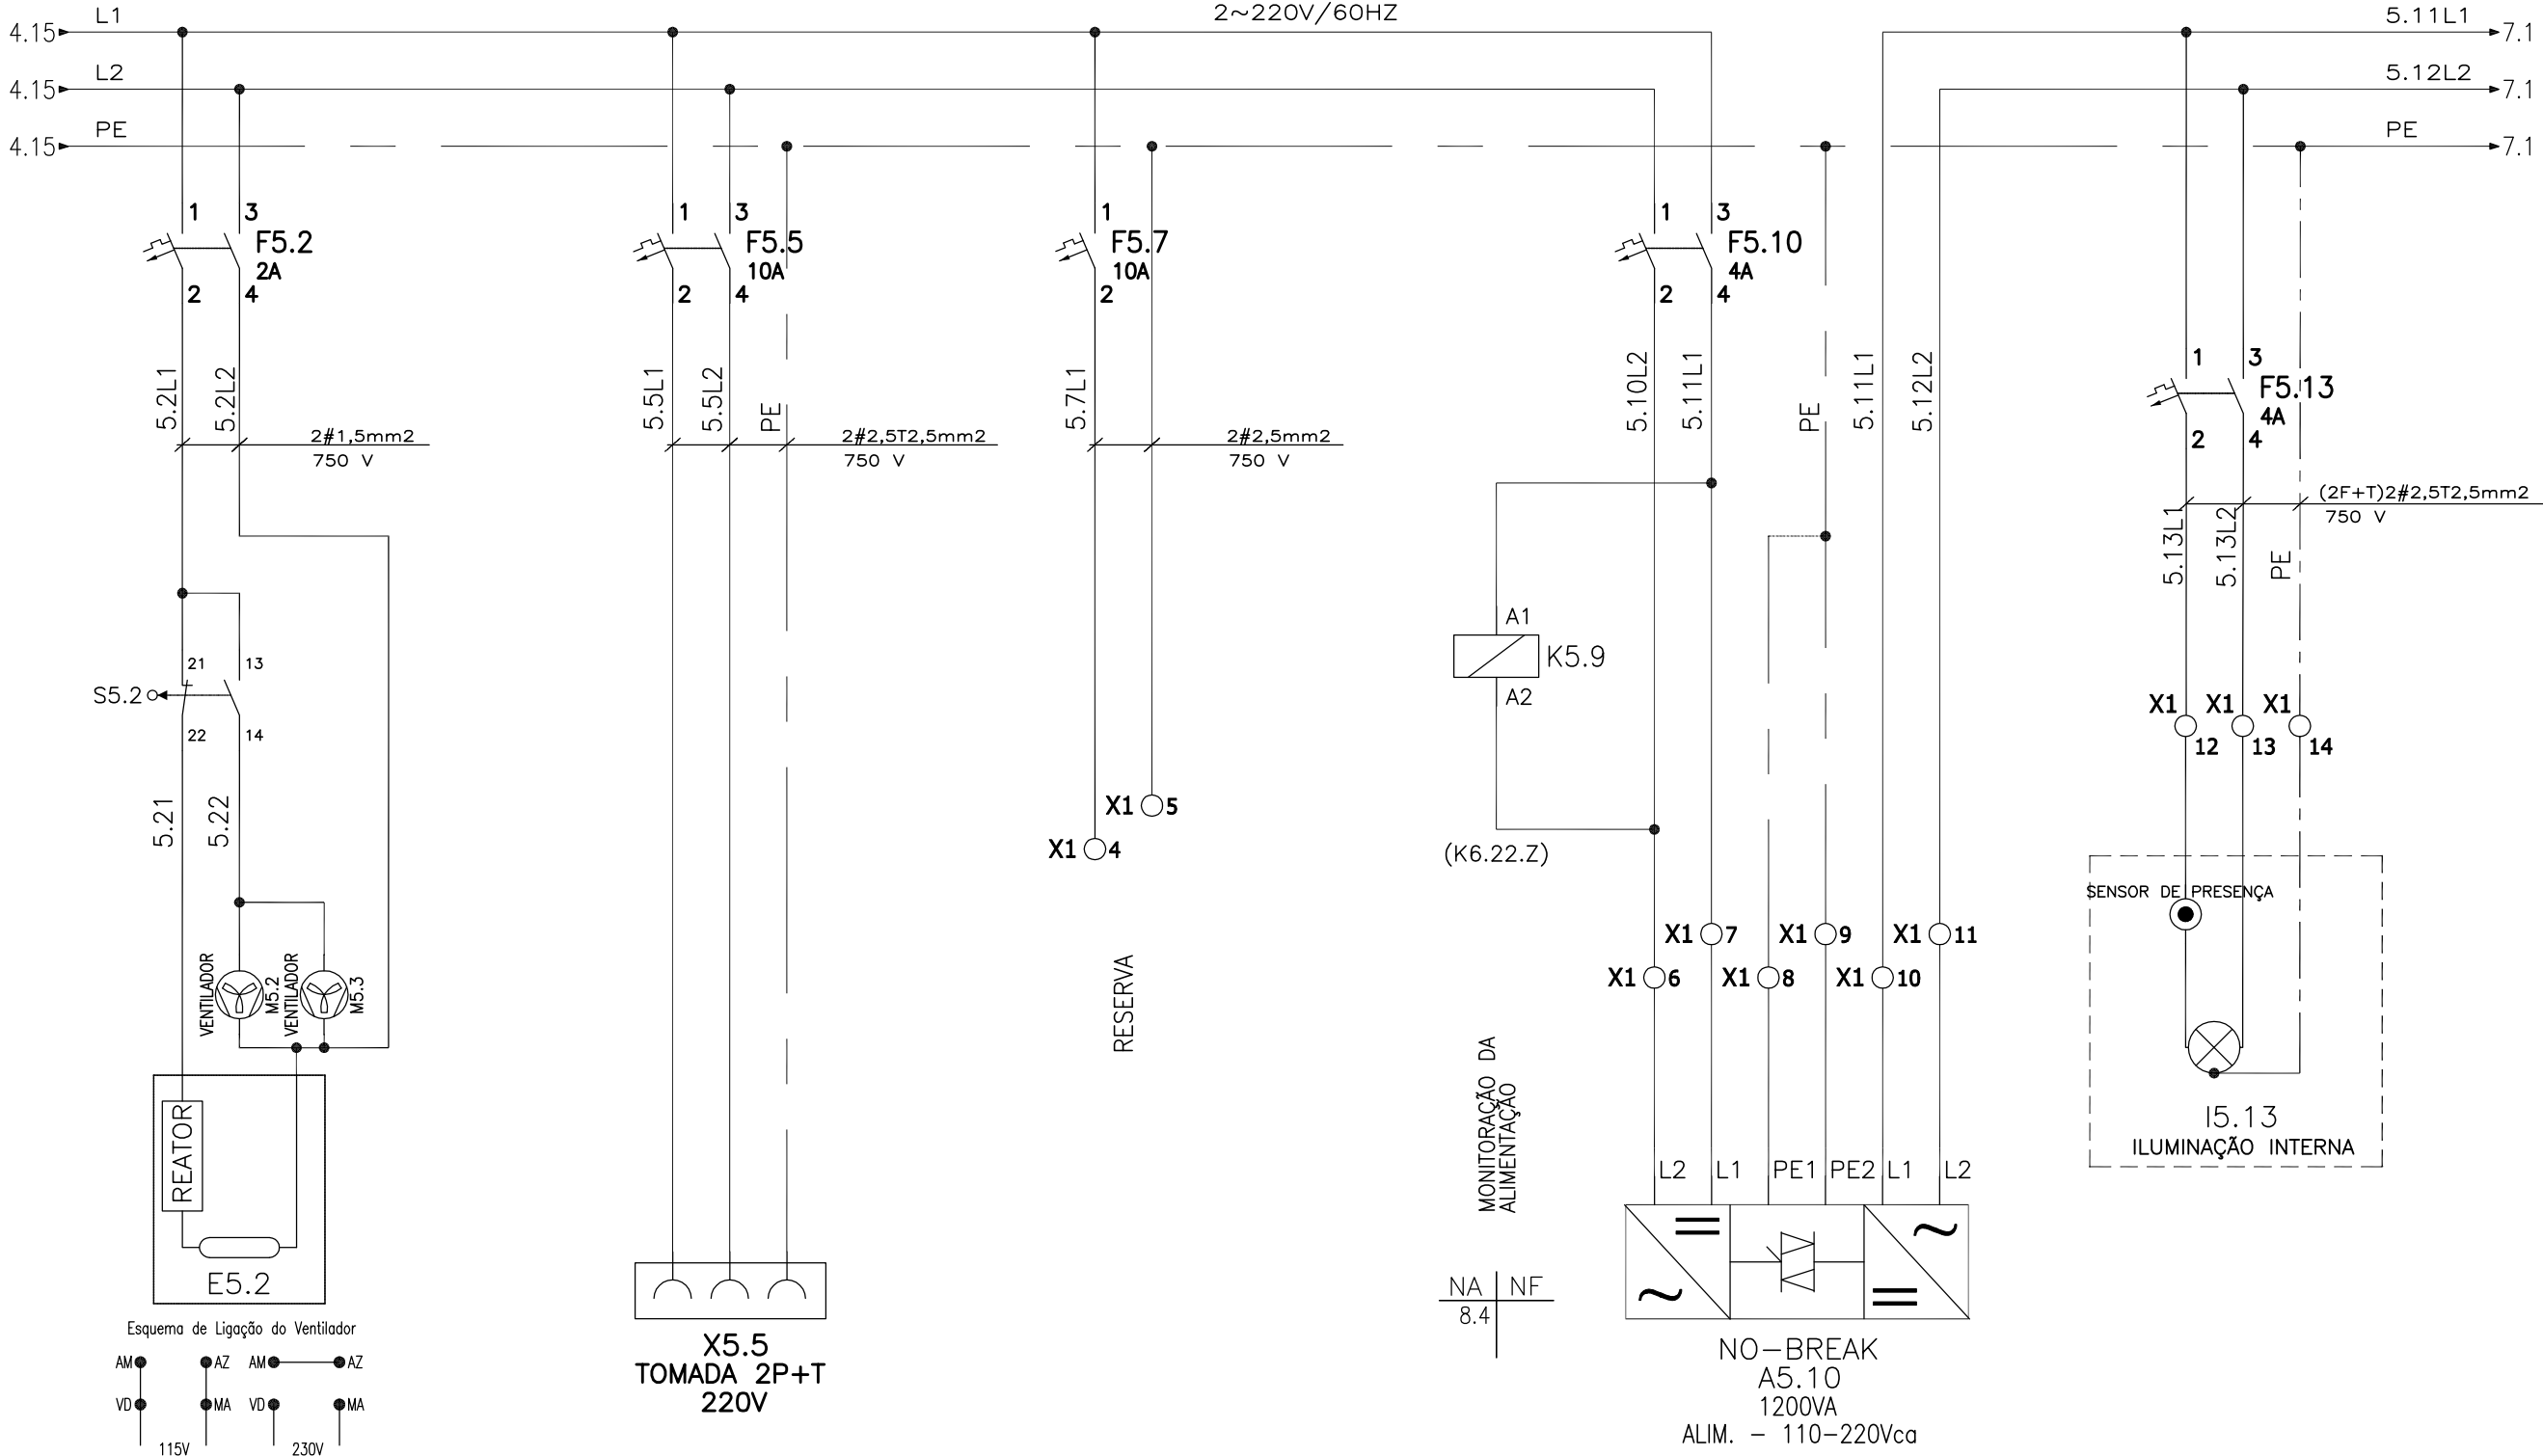

EMITENTE:  GANEM Engenharia Ltda		EMISSÃO: CESAN		DATAS:					
PROJETO: <u>RICARDO UNRUH</u>		COORDENADOR:		MUNICÍPIO: CARIACICA		DISTRITO:		BAIRRO: BANDEIRANTES	
CREA: _____ REGIÃO: _____		CREA: _____ REGIÃO: _____		NOME DO EMPREENDIMENTO: SISTEMA DE TELEMETRIA E TELECOMANDO DA REGIÃO METROPOLITANA DE VITÓRIA		TÍTULO: ANÁLISE OPERACIONAL DO SISTEMA			
DESENHO: R&F.0009.PP.XXX-2.R00.DWG <u>23/12/2012</u>		N° DES. PROJETISTA:		VERIFICADO:		SETOR VALE ESPERANÇA – BOOSTER BANDEIRANTES			
RESPONSÁVEL TÉCNICO: <u>ENG. JUNIOR P. ALMEIDA</u>		DIVISÃO: _____ O-DSG _____ ENG° KARLA PONZO VACCARI		PROJETO ELÉTRICO DO PAINEL QA – UTR NO-BREAK, TOMADA E ILUMINAÇÃO		ESCALA: _____			
CREA: <u>008074/D</u> REGIÃO: <u>ES</u> ART N°: _____ DATA: _____		GERÊNCIA: _____ O-GES _____ ENG° MARCELO CLÁUDIO BYRON ALBIN		FOLHA: _____		N° CESAN _____		REV: _____	
				INDICADA		005 / 019		A-045-000-60-6-XX-0139	