


ESTE DESENHO É PROPRIEDADE DA
COMPANHIA ESPÍRITO SANTENSE DE
SANEAMENTO – CESAN E NÃO PODE
SER COPIADO SEM SUA AUTORIZAÇÃO

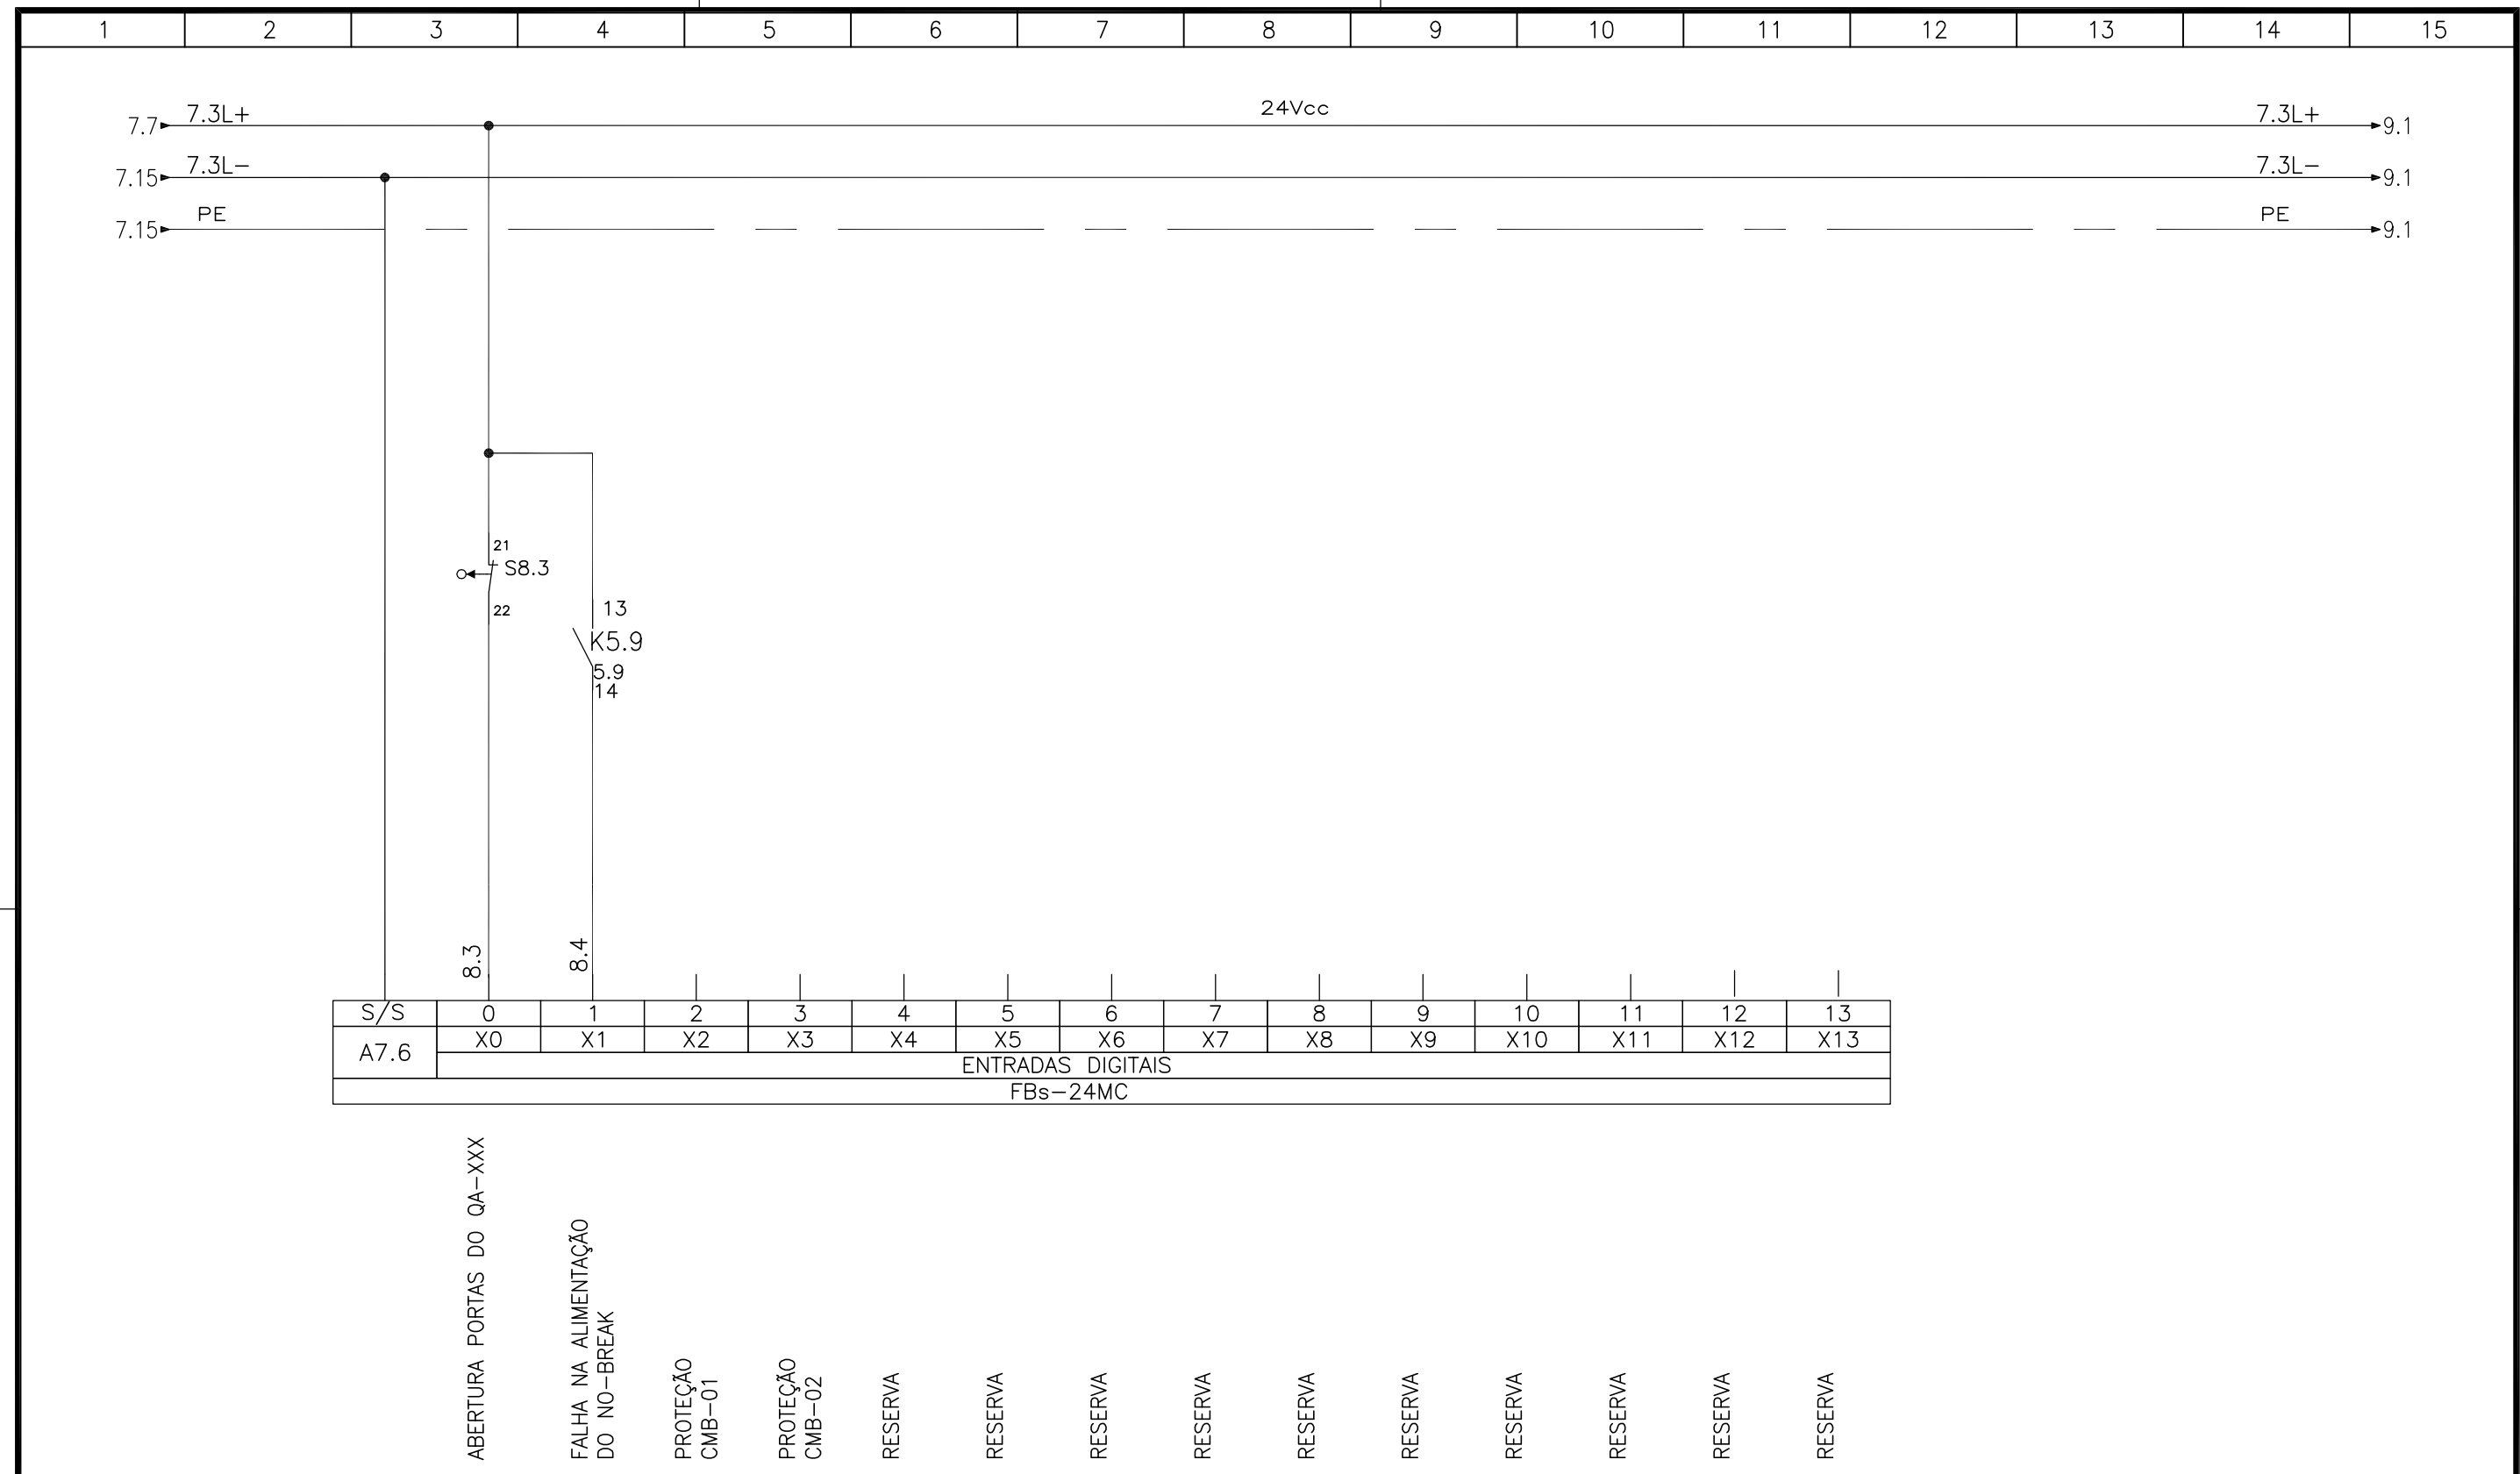

EMITENTE:		EMISSION		DADOS			
				PROJECTED:			
PROJECTED:		COORDINATOR:		CREA:			
RICARDO UNRUH				DESIGNED:			
CREA: _____ REGION: _____		CREA: _____ REGION: _____		VERIFIED:			
DESIGN: R&F.0009.PP.XXX-2.R00.DWG		N° DES. PROJECTIST:		DIVISION:			
23/12/2012				O-DSG _____			
RESPONSIBLE TECHNICIAN: ENG. JUNIOR P. ALMEIDA				GERÊNCIA:			
CREA: 008074/D REGION: ES ART N°: _____ DATA: _____				O-GES _____			
				ENG° KARLA PONZO VACCARI			
				ENG° M° DA GLÓRIA BYRRO AUBIN			
				MUNICIPIO: CARIACICA		DISTRITO: _____	
				BAIRRO: BANDEIRANTES			
				NOME DO EMPREENDIMENTO: SISTEMA DE TELEMETRIA E TELECOMANDO DA REGIÃO METROPOLITANA DE VITÓRIA			
				TÍTULO: ANÁLISE OPERACIONAL DO SISTEMA			
				SETOR VALE ESPERANÇA – BOOSTER BANDEIRANTES			
				PROJETO ELÉTRICO DO PAINEL QA – UTR			
				ENTRADAS DIGITAIS FBs-24MA			
				ESCALA: _____		FOLHA: _____	
				INDICADA		N° CESAN _____	
						REV: _____	
						A-045-000-60-6-XX-0141	
						00	