


ESTE DESENHO É PROPRIEDADE DA
COMPANHIA ESPÍRITO SANTENSE DE
SANEAMENTO – CESAN E NÃO PODE
SER COPIADO SEM SUA AUTORIZAÇÃO.

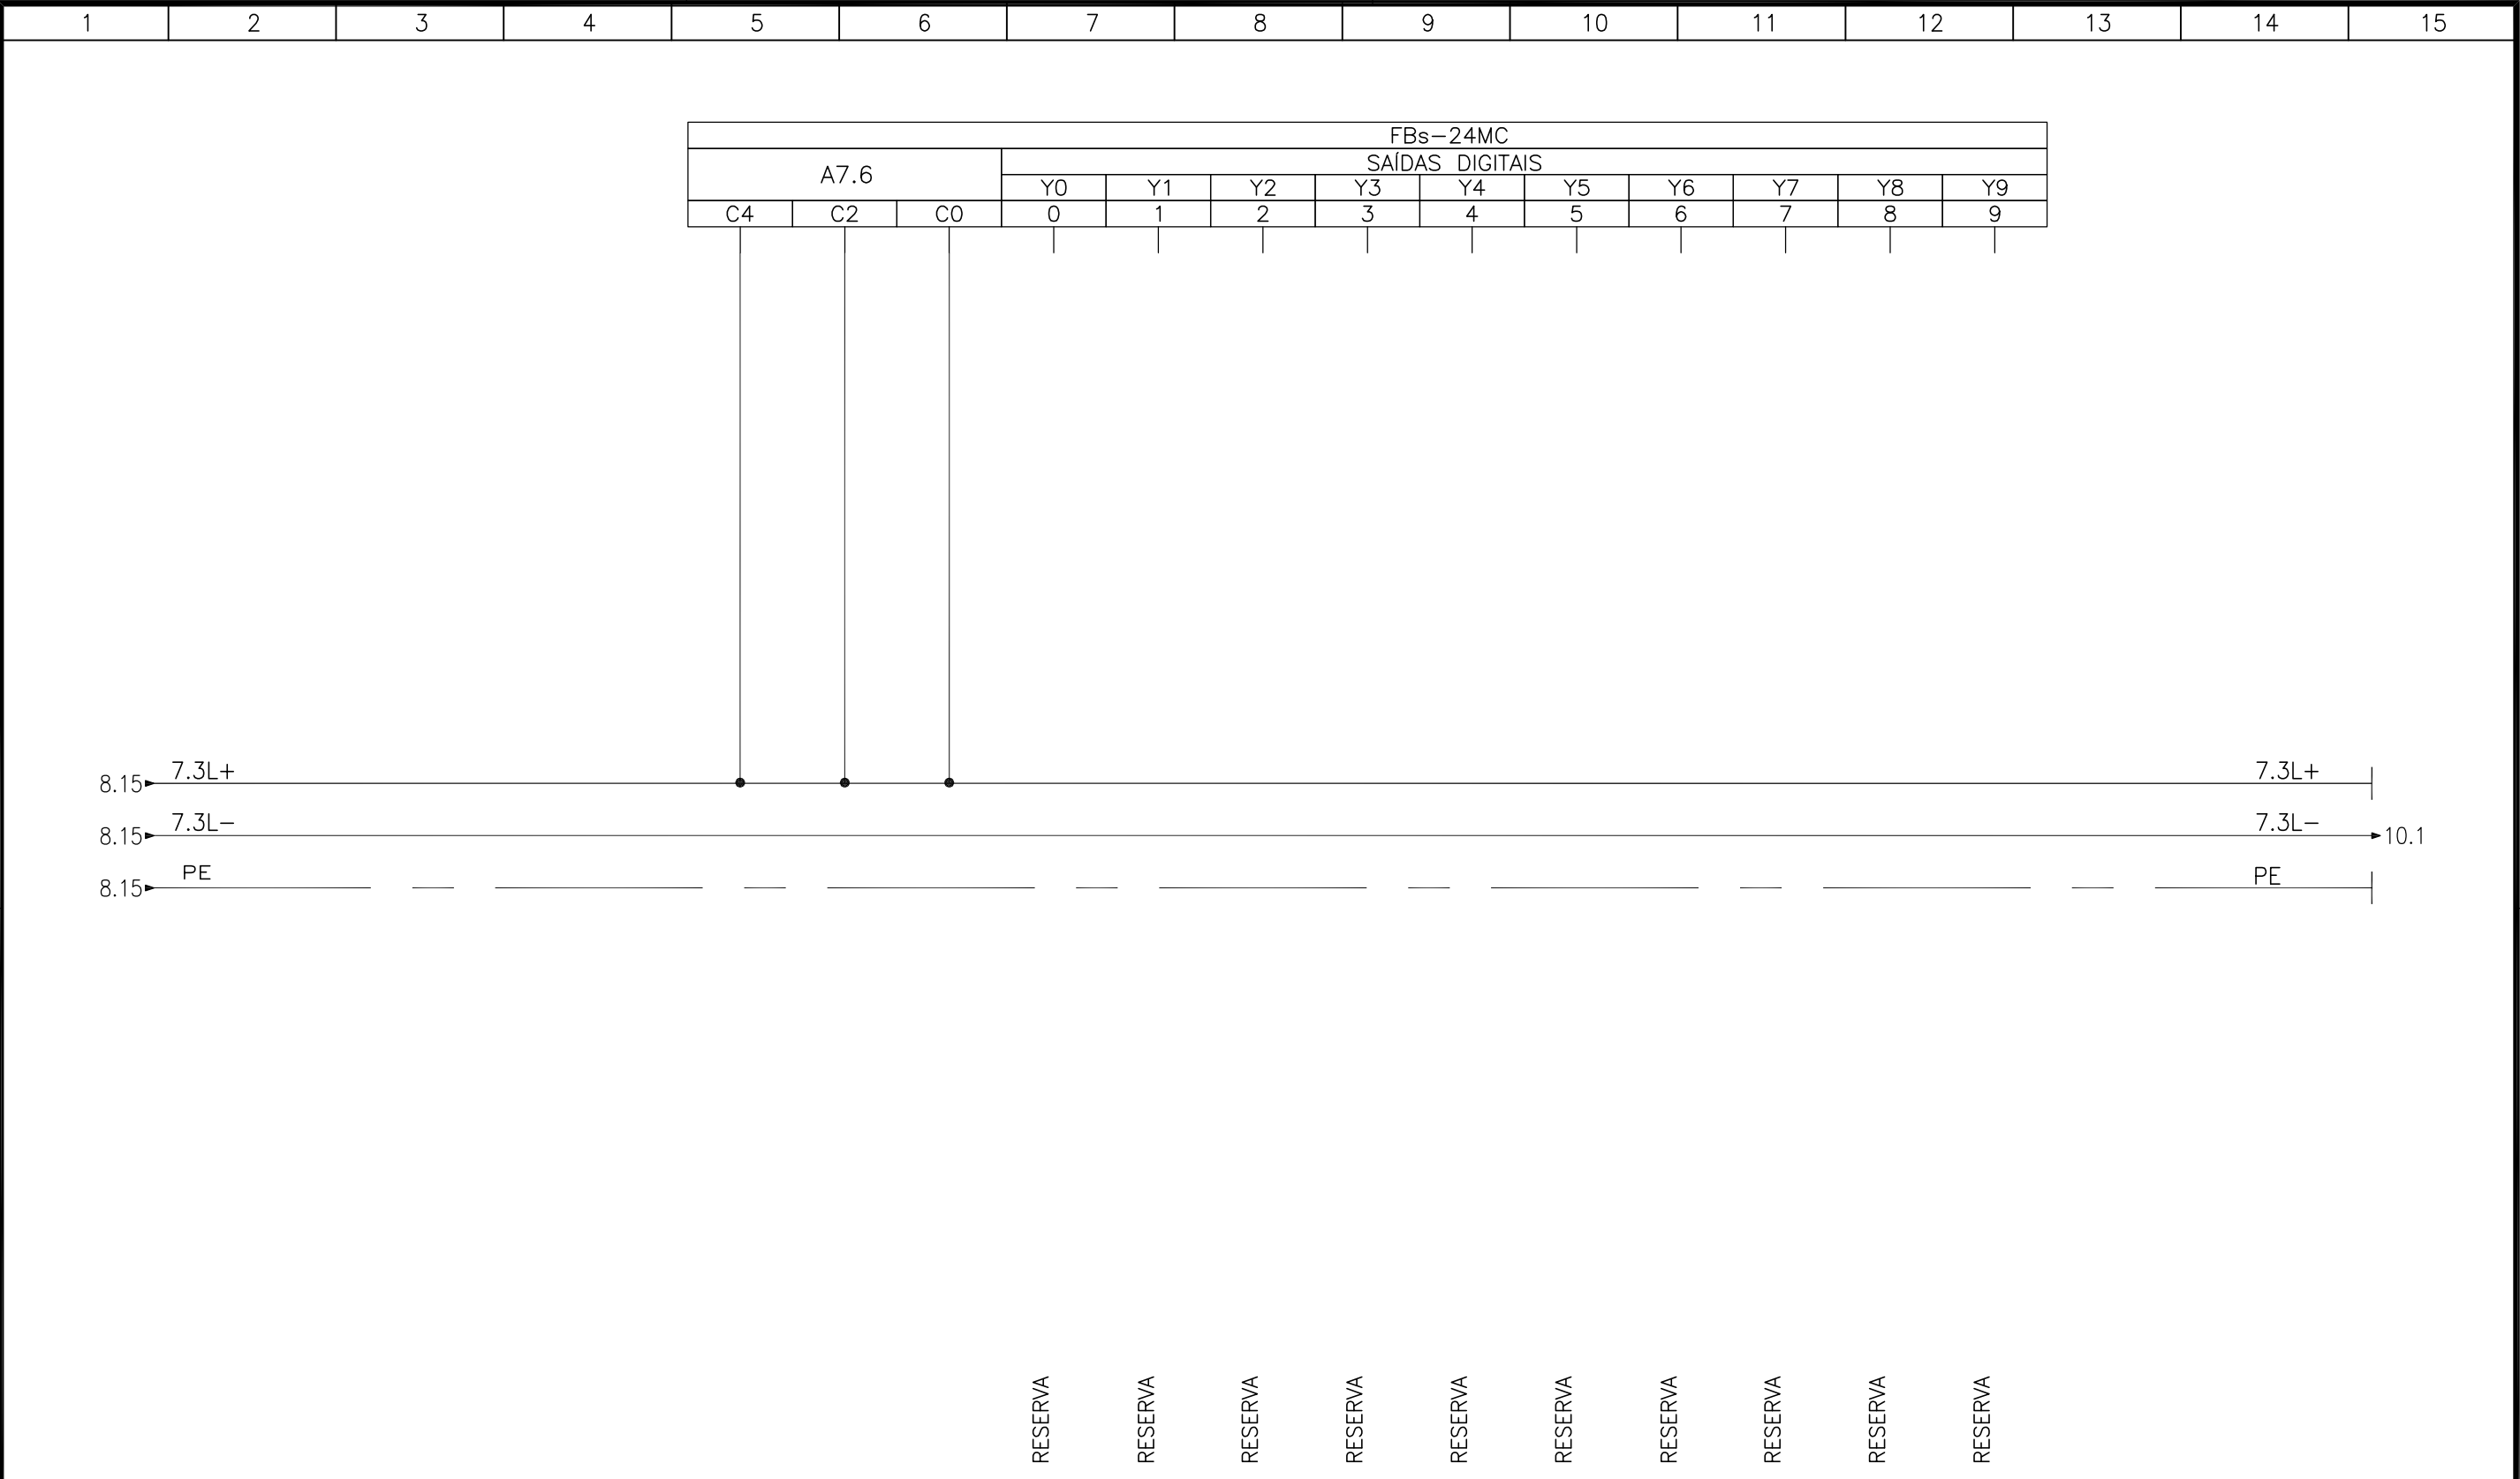

RESERVA

RESERVA

RESERVA

RESERVA

RESERVA

RESERVA

RESERVA

RESERVA

RESERVA

RESERVA

RESERVA

EMITENTE:		EMIÇÃO CESAN		DATAS		 MUNICÍPIO: CARIACICA DISTRITO: BAIRRO: BANDEIRANTES NOME DO EMPREENDIMENTO: SISTEMA DE TELEMETRIA E TELECOMANDO DA REGIÃO METROPOLITANA DE VITÓRIA TÍTULO: ANÁLISE OPERACIONAL DO SISTEMA SETOR VALE ESPERANÇA – BOOSTER BANDEIRANTES PROJETO ELÉTRICO DO PAINEL QA – UTR SAÍDAS DIGITAIS FBs-24MA ESCALA: INDICADA FOLHA: 008 / 019 N° CESAN A-045-000-60-6-XX-0142 REV: 00					
PROJETADO: RICARDO UNRUH		COORDENADOR:		PROJETADO: CREA:						DESENHADO:	
CREA: REGIÃO:		CREA: REGIÃO:		VERIFICADO:							
DESENHO: R&F.0009.PP.XXX-2.R00.DWG 23/12/2012		N° DES. PROJETISTA:		DIVISÃO: O-DSG ENG* KARLA PONZO VACCARI							
RESPONSÁVEL TÉCNICO: ENG. JUNIOR P. ALMEIDA		GERÊNCIA: O-GES ENG* M° DA GLÓRIA BYRRO AUBIN									
CREA: 008074/D REGIÃO: ES ART N°: DATA:											