



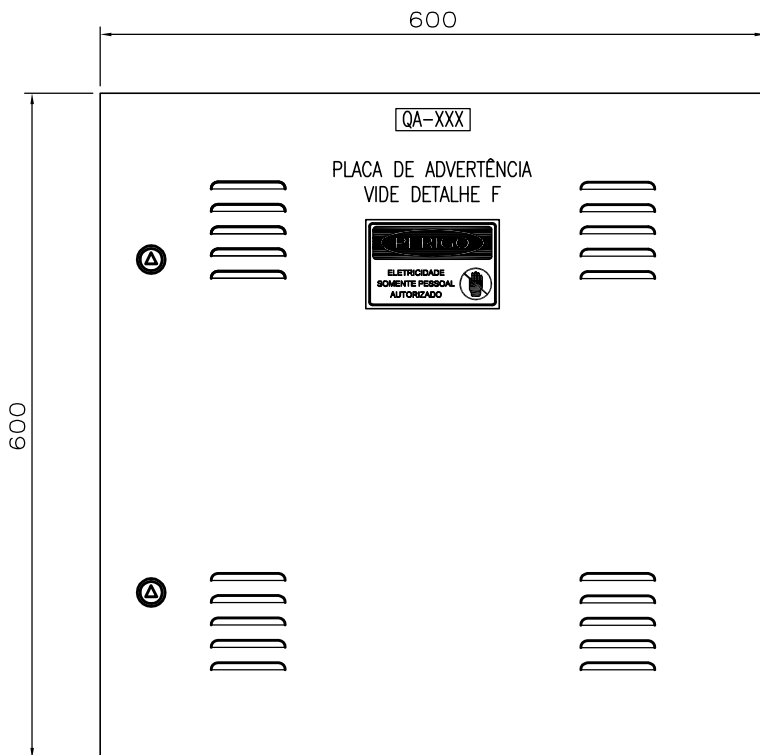

VISTA FRONTAL
(EXTERNA)

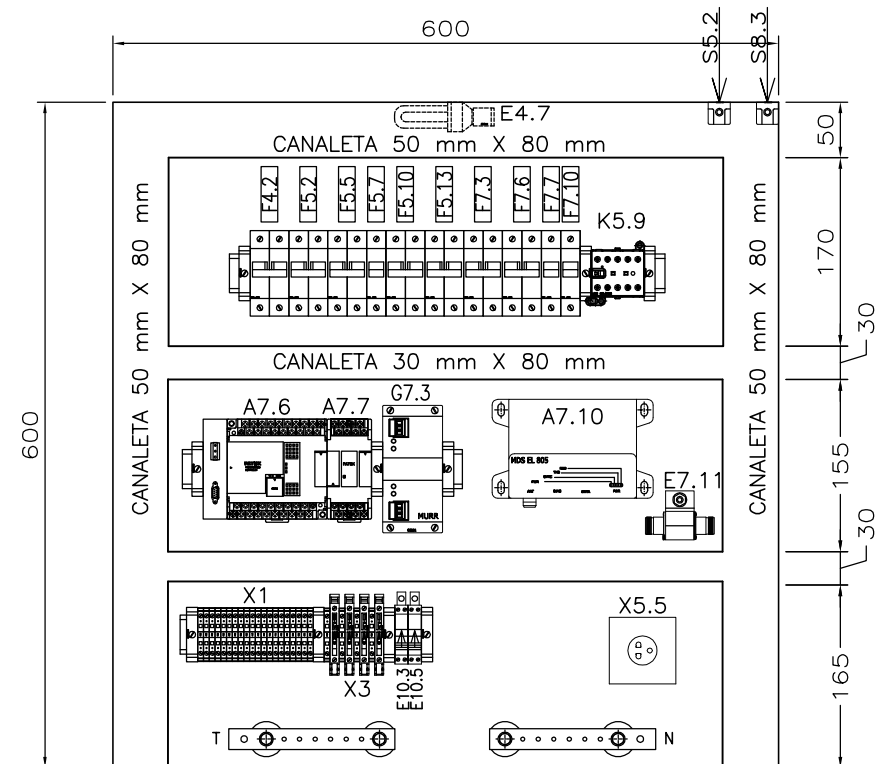

VISTA FRONTAL
(INTERNA)

DETALHAMENTO DA INSTALAÇÃO DE COMPONENTES

ESCALA: 1:10

EMITENTE:  RAF AUTOMAÇÃO INDUSTRIAL		 Engenharia Ltda		EMISSÃO CESAN		DATAS									
PROJETADO: RICARDO UNRUH		COORDENADOR:		PROJETADO: CREA:				MUNICÍPIO: CARIACICA		DISTRITO:		BAIRRO: PE. GABRIEL			
CREA: _____ REGIÃO: _____		CREA: _____ REGIÃO: _____		DESENHADO:				NOME DO EMPREENDIMENTO: SISTEMA DE TELEMETRIA E TELECOMANDO DA REGIÃO METROPOLITANA DE VITÓRIA							
DESENHO: R&F.0009.PP.XXX-2.R00.DWG 25/12/2012		Nº DES. PROJETISTA:		VERIFICADO:				TÍTULO: ANÁLISE OPERACIONAL DO SISTEMA SETOR VALE ESPERANÇA – BOOSTER PADRE GABRIEL PROJETO ELÉTRICO DO PAINEL QA – UTR LAYOUT PLACA DE MONTAGEM							
RESPONSÁVEL TÉCNICO: ENG. JUNIOR P. ALMEIDA				DIVISÃO: O-DSG _____ ENG* KARLA PONZO VACCARI				ESCALA: INDICADA		FOLHA: 015 / 019		Nº CESAN A-045-000-60-6-XX-0168		REV: 00	
CREA: 016142/D REGIÃO: ES ART Nº: _____ DATA: _____				GERÊNCIA: O-GES _____ ENG* Mª DA GLÓRIA BYRRO AUBIN											