


ESTE DESENHO É PROPRIEDADE DA
COMPANHIA ESPÍRITO SANTENSE DE
SANEAMENTO – CESAN E NÃO PODE
SER COPIADO SEM SUA AUTORIZAÇÃO.

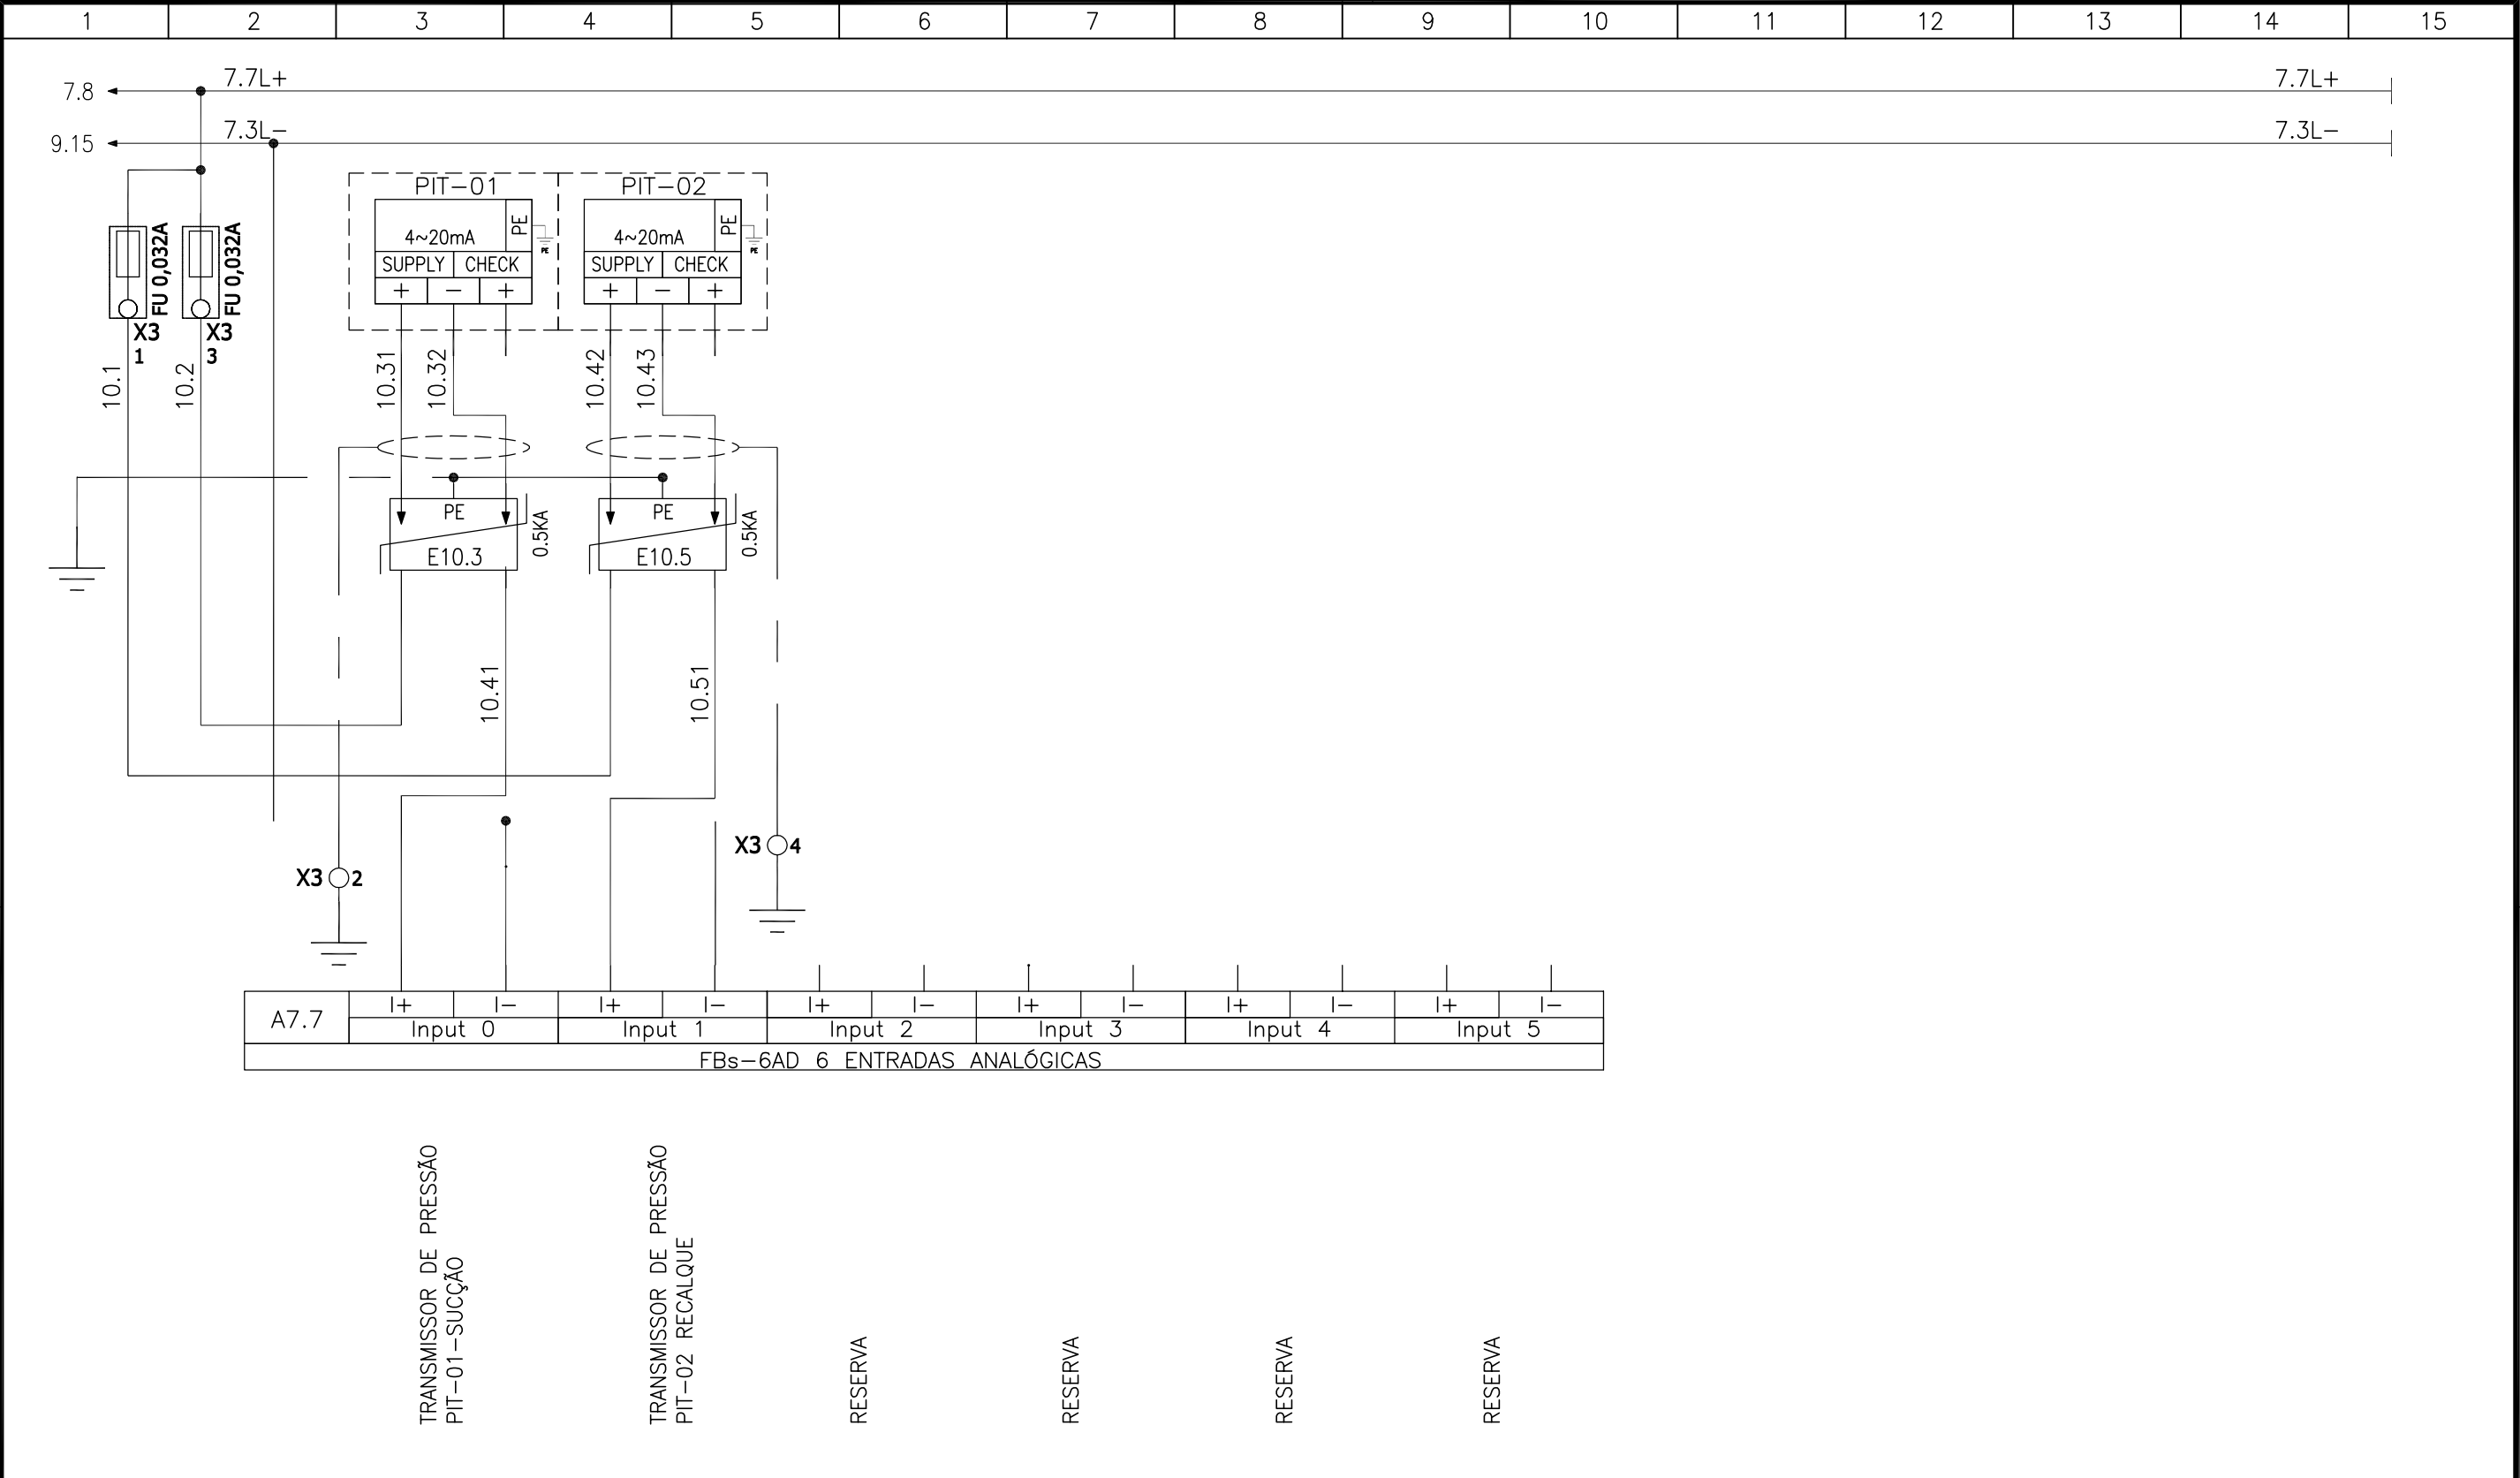

EMITENTE:		EMIÇÃO CESAN		DATAS	
		PROJETADO:			
		CREA:			
PROJETADO:		DESENHADO:			
RICARDO UNRUH					
CREA: _____ REGIÃO: _____		VERIFICADO:			
DESENHO: R&F.0009.PP.XXX-2.R00.DWG		DIVISÃO:			
25/12/2012		O-DSG _____ ENG* KARLA PONZO VACCARI			
RESPONSÁVEL TÉCNICO: ENG. JUNIOR P. ALMEIDA		GERÊNCIA:			
CREA: 016142/D REGIÃO: ES ART N°: _____ DATA: _____		O-GES _____ ENG* M° DA GLÓRIA BYRRO AUBIN			
					
		MUNICÍPIO: CARIACICA		DISTRITO: _____	
		BAIRRO: PE. GABRIEL			
		NOME DO EMPREENDIMENTO: SISTEMA DE TELEMETRIA E TELECOMANDO DA REGIÃO METROPOLITANA DE VITÓRIA			
		TÍTULO: ANÁLISE OPERACIONAL DO SISTEMA			
		SETOR VALE ESPERANÇA – BOOSTER PADRE GABRIEL			
		PROJETO ELÉTRICO DO PAINEL QA – UTR			
		ENTRADAS ANALÓGICAS FBs-6AD			
		ESCALA: INDICADA		FOLHA: 009 / 019	
		N° CESAN		REV: 00	
		A-045-000-60-6-XX-0162			