


ESTE DESENHO É PROPRIEDADE DA
COMPANHIA ESPÍRITO SANTENSE DE
SANEAMENTO – CESAN E NÃO PODE
SER COPIADO SEM SUA AUTORIZAÇÃO

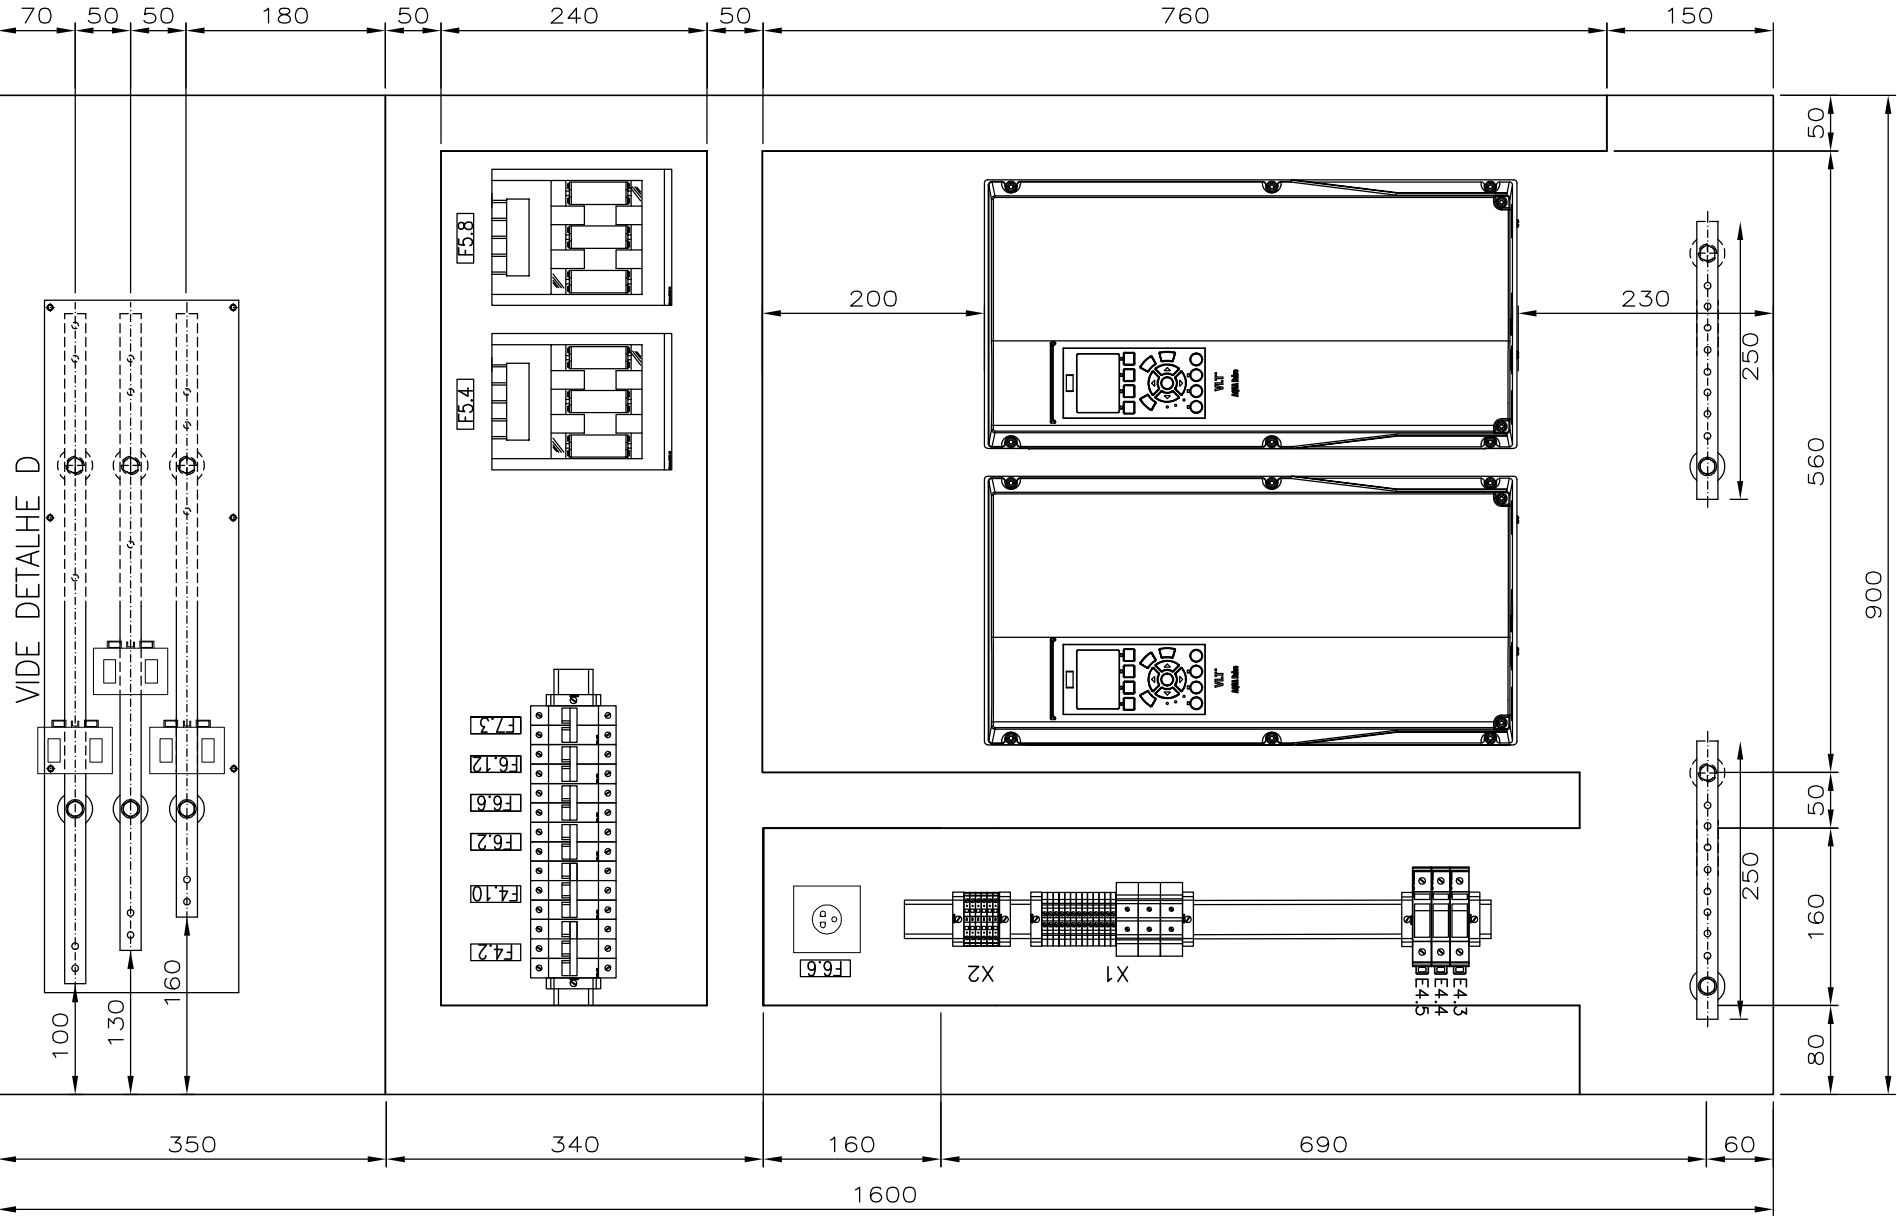

EMITENTE:		EMISSION		DATE			
PROJECTED:		PROJECTED:		PROJECTED:		MUNICIPIO: CARIACICA	
FABIO UNRUH		COORDINATOR:		COORDINATOR:		DISTRICT: PE. GABRIEL	
CREA: _____ REGION: _____		CREA: _____ REGION: _____		CREA: _____ REGION: _____		NAME OF THE PROJECT: SYSTEM OF TELEMETRY AND TELECOMMAND OF THE METROPOLITAN REGION OF VITORIA	
DESIGN: R&F.0009.PP.XXX-1.R00.DWG		Nº DES. PROJECTIST:		Nº DES. PROJECTIST:		TITLE: ANALYSIS OF THE SYSTEM	
27/12/2012		DIVISION:		DIVISION:		SECTOR VALE ESPERANÇA - BOOSTER PADRE GABRIEL	
RESPONSIBLE TECHNICIAN: ENG. JUNIOR P. ALMEIDA		O-DSG _____ ENG* KARLA PONZO VACCARI		O-DSG _____ ENG* KARLA PONZO VACCARI		PROJECT ELECTRICAL OF CCM	
CREA: 008074/D REGION: ES ART Nº: _____ DATA: _____		GERENCIA:		GERENCIA:		LAYOUT PLATE OF ASSEMBLY	
		O-GES _____ ENG* Mº DA GLÓRIA BYRRO AUBIN		O-GES _____ ENG* Mº DA GLÓRIA BYRRO AUBIN		SCALE: INDICATED	
						FOLHA: 13 / 18	
						Nº CESAN A-045-000-60-6-XX-0185	
						REV: 0	