


ESTE DESENHO É PROPRIEDADE DA
COMPANHIA ESPÍRITO SANTENSE DE
SANEAMENTO – CESAN E NÃO PODE
SER COPIADO SEM SUA AUTORIZAÇÃO.

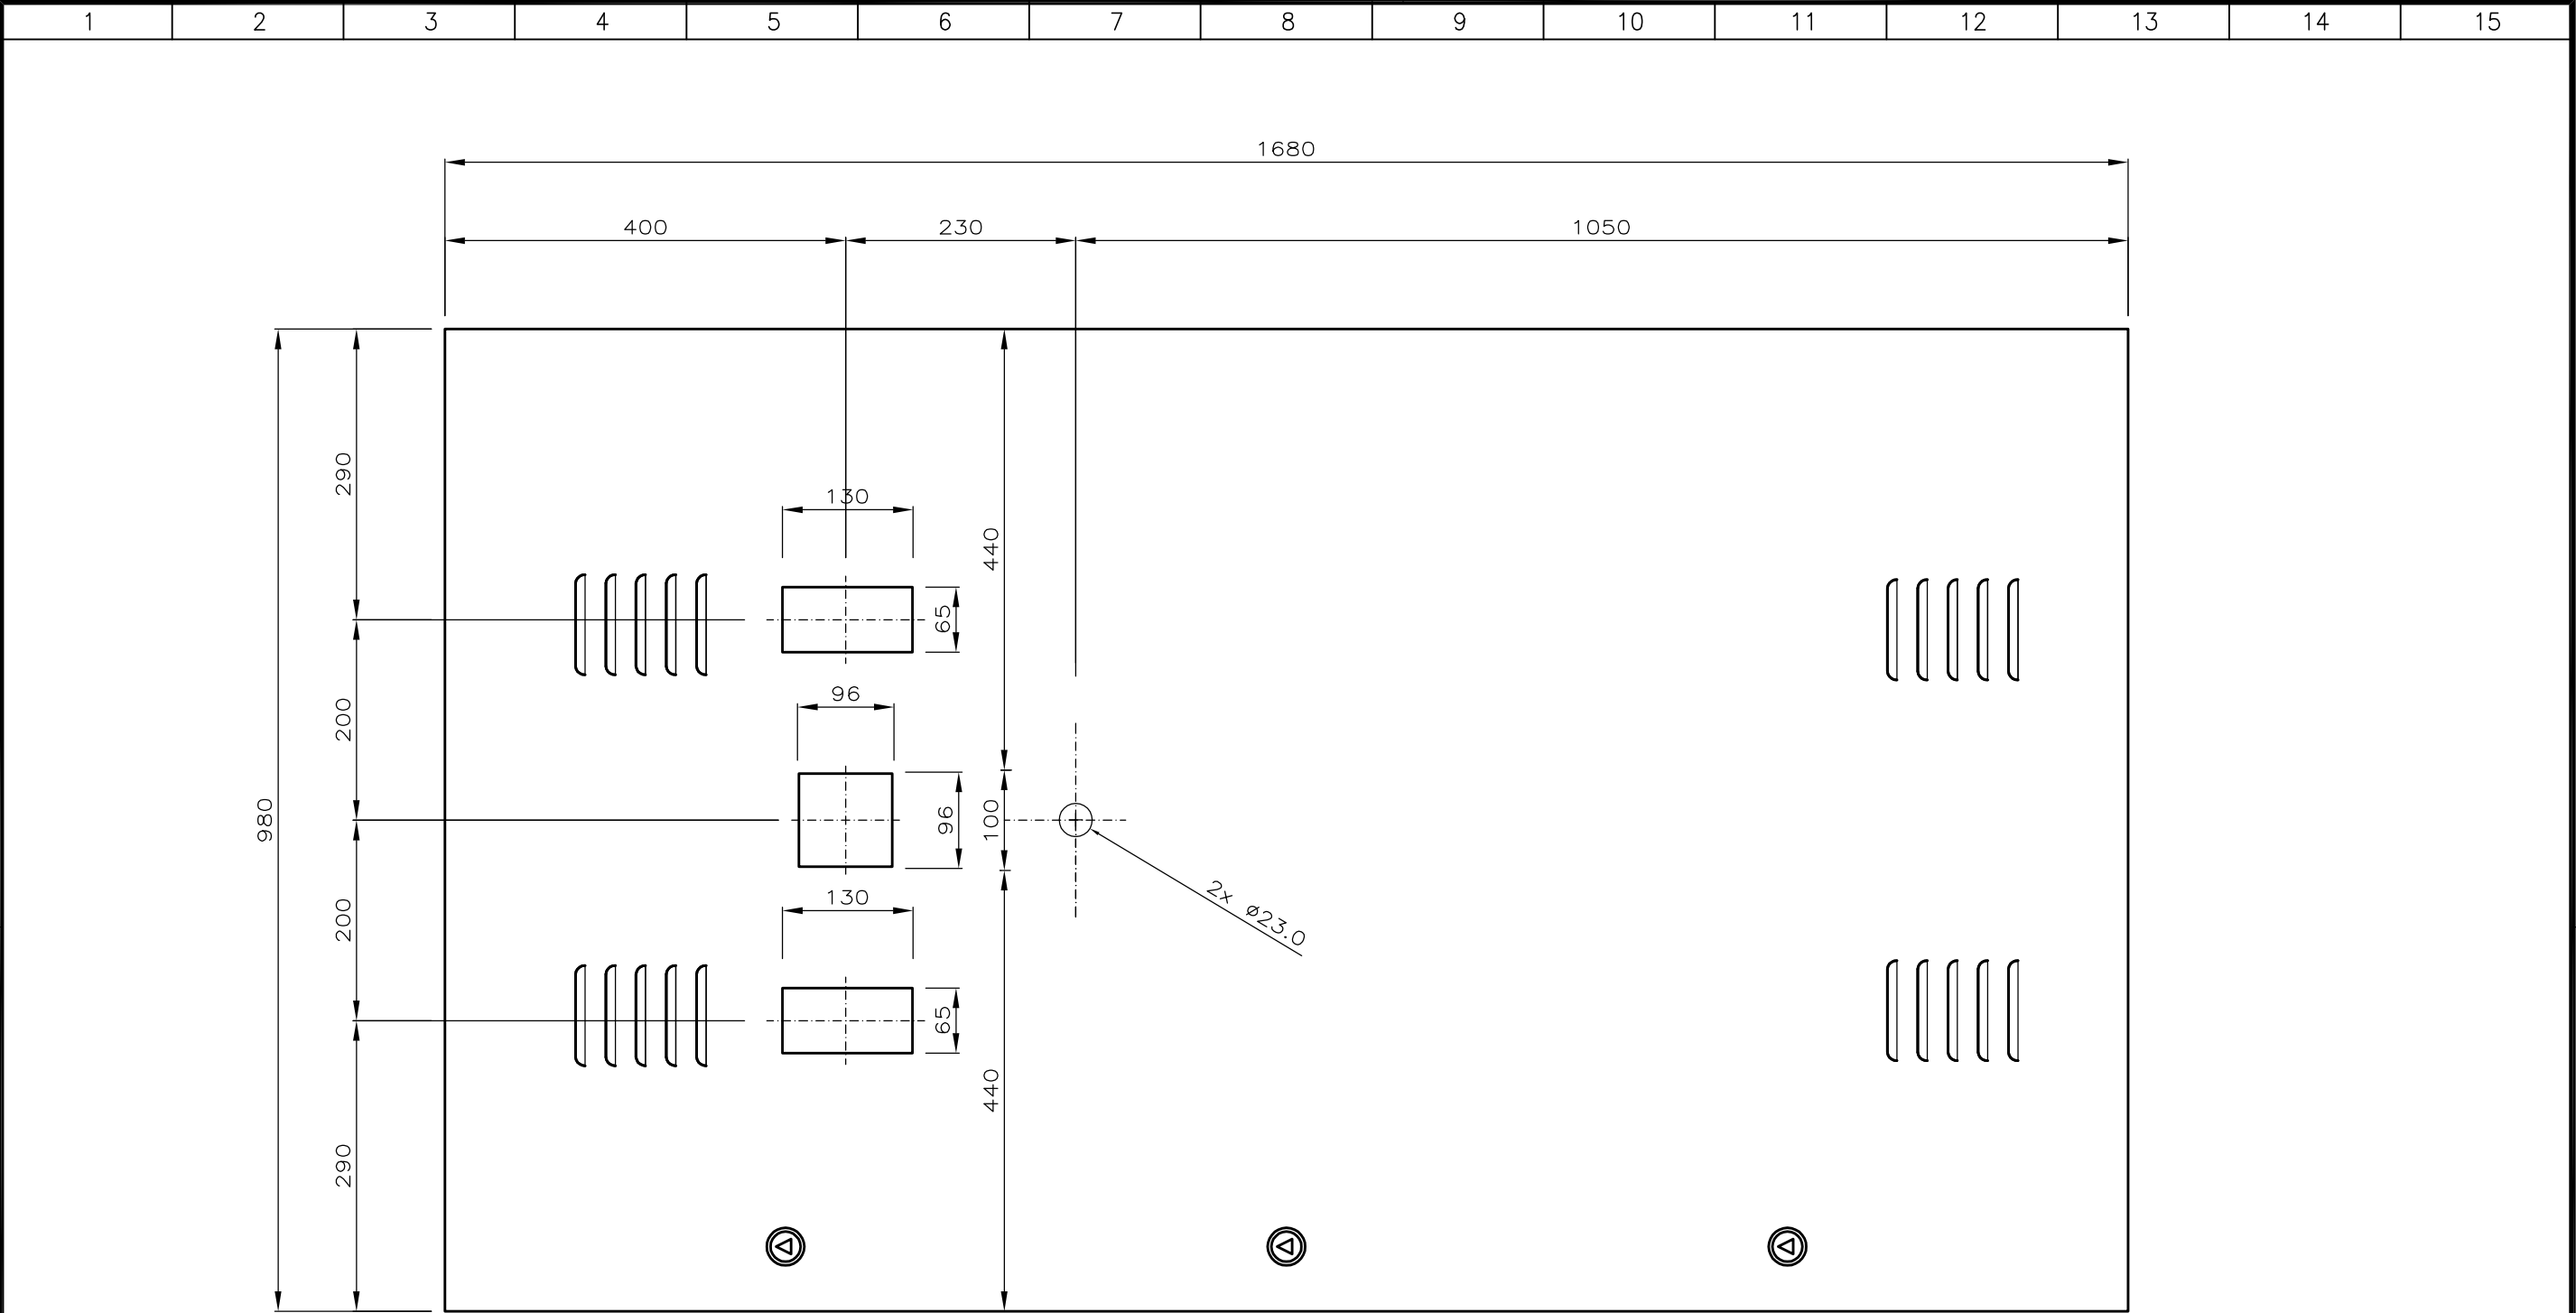

EMITENTE:		EMIÇÃO CESAN		DATAS	
		PROJETADO:			
		CREA:			
PROJETADO:		DESENHADO:			
FÁBIO UNRUH					
CREA: _____ REGIÃO: _____		VERIFICADO:			
DESENHO: R&F.0009.PP.XXX-1.R00.DWG		DIVISÃO:			
27/12/2012		O-DSG ENG* KARLA PONZO VACCARI			
RESPONSÁVEL TÉCNICO: ENG. JUNIOR P. ALMEIDA		GERÊNCIA:			
CREA: 008074/D REGIÃO: ES ART N°: _____ DATA: _____		O-GES ENG* M° DA GLÓRIA BYRRO AUBIN			
					
				MUNICÍPIO: CARIACICA DISTRITO: _____ BAIRRO: PE. GABRIEL	
				NOME DO EMPREENDIMENTO: SISTEMA DE TELEMETRIA E TELECOMANDO DA REGIÃO METROPOLITANA DE VITÓRIA	
				TÍTULO: ANÁLISE OPERACIONAL DO SISTEMA	
				SETOR VALE ESPERANÇA – BOOSTER PADRE GABRIEL	
				PROJETO ELÉTRICO DO CCM	
				LAYOUT DAS PORTAS	
		ESCALA:		FOLHA:	
		INDICADA		14 / 18	
				N° CESAN	
				A-045-000-60-6-XX-0186	
				REV:	
				0	