


ESTE DESENHO É PROPRIEDADE DA  
COMPANHIA ESPÍRITO SANTENSE DE  
SANEAMENTO – CESAN E NÃO PODE  
SER COPIADO SEM SUA AUTORIZAÇÃO.

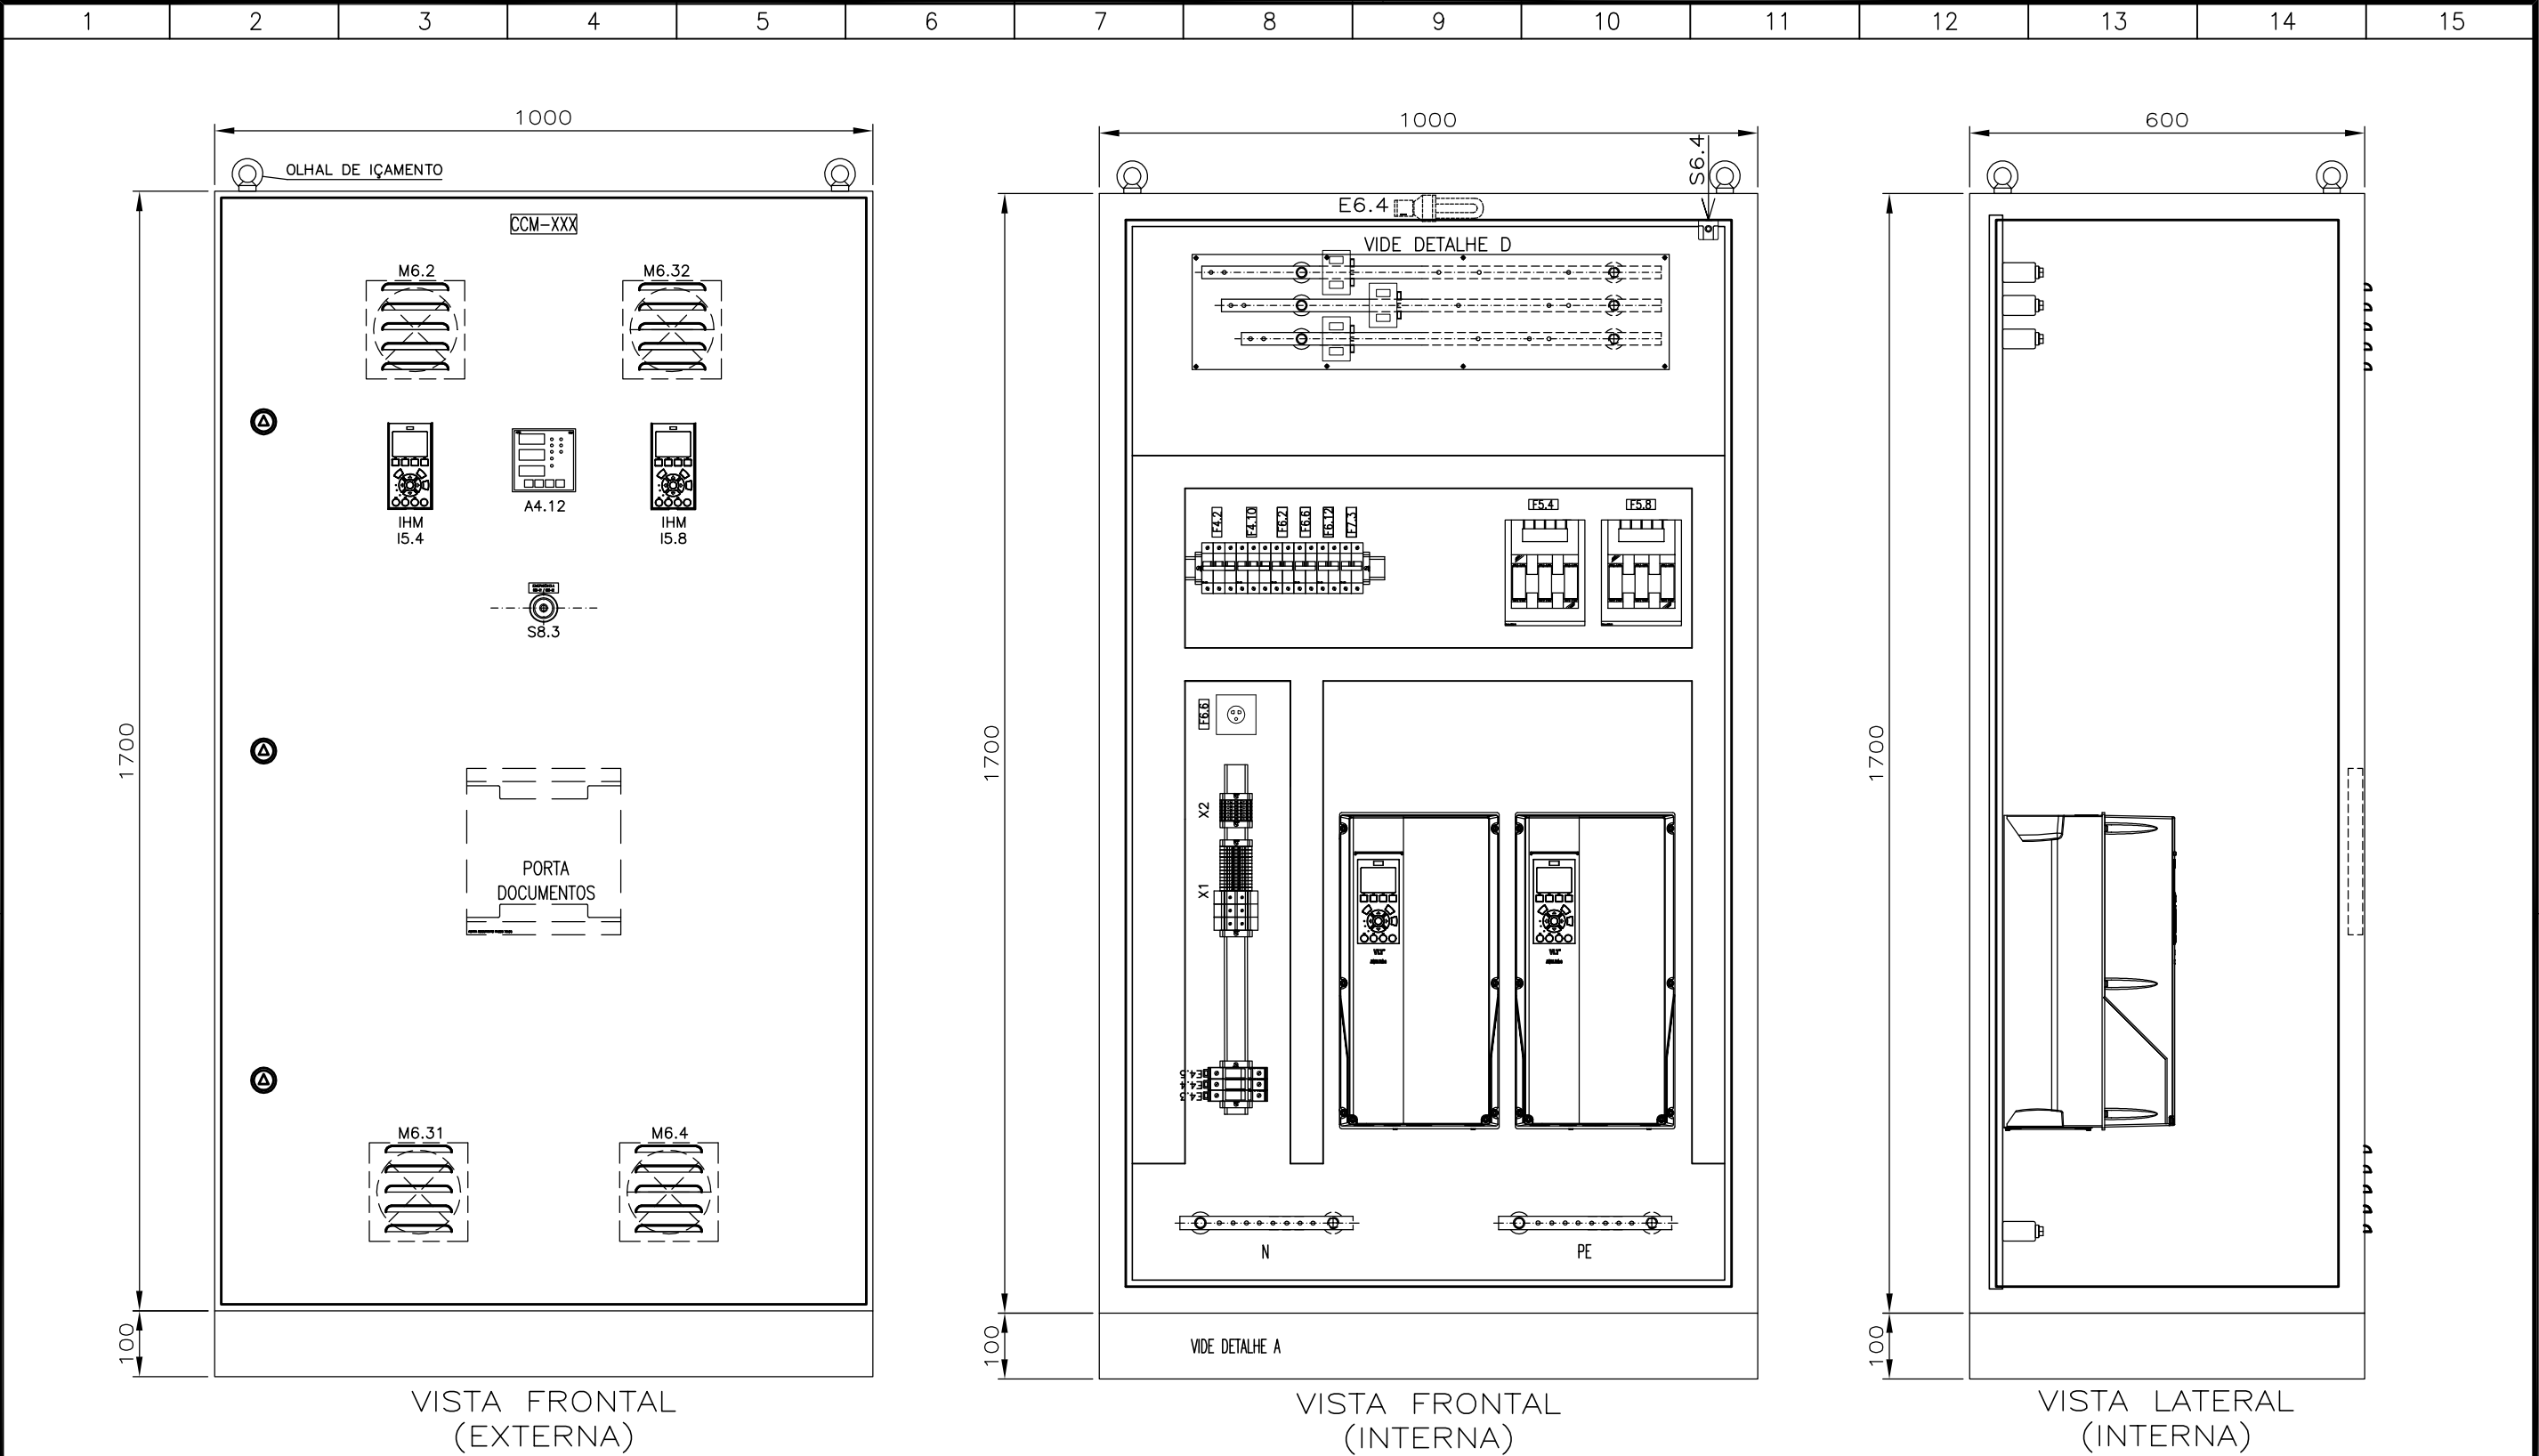

|                                                                                     |  |                                           |  |                                                                                                |  |
|-------------------------------------------------------------------------------------|--|-------------------------------------------|--|------------------------------------------------------------------------------------------------|--|
| EMITENTE:                                                                           |  | EMIÇÃO CESAN                              |  | DATAS                                                                                          |  |
|  |  | PROJETADO:                                |  |                                                                                                |  |
|  |  | CREA:                                     |  |                                                                                                |  |
| PROJETADO:                                                                          |  | DESENHADO:                                |  |                                                                                                |  |
| FÁBIO UNRUH                                                                         |  |                                           |  |                                                                                                |  |
| CREA: _____ REGIÃO: _____                                                           |  | VERIFICADO:                               |  |                                                                                                |  |
| DESENHO: R&F.0009.PP.XXX-1.R00.DWG                                                  |  | DIVISÃO:                                  |  |                                                                                                |  |
| 27/12/2012                                                                          |  | O-DSG _____ ENG* KARLA PONZO VACCARI      |  |                                                                                                |  |
| RESPONSÁVEL TÉCNICO: ENG. JUNIOR P. ALMEIDA                                         |  | GERÊNCIA:                                 |  |                                                                                                |  |
| CREA: 008074/D REGIÃO: ES ART N°: _____ DATA: _____                                 |  | O-GES _____ ENG* M° DA GLÓRIA BYRRO AUBIN |  |                                                                                                |  |
|                                                                                     |  |                                           |  |           |  |
|                                                                                     |  |                                           |  | MUNICÍPIO: CARIACICA                                                                           |  |
|                                                                                     |  |                                           |  | DISTRITO: _____                                                                                |  |
|                                                                                     |  |                                           |  | BAIRRO: PE. GABRIEL                                                                            |  |
|                                                                                     |  |                                           |  | NOME DO EMPREENDIMENTO: SISTEMA DE TELEMETRIA E TELECOMANDO DA REGIÃO METROPOLITANA DE VITÓRIA |  |
|                                                                                     |  |                                           |  | TÍTULO: ANÁLISE OPERACIONAL DO SISTEMA                                                         |  |
|                                                                                     |  |                                           |  | SETOR VALE ESPERANÇA – BOOSTER PADRE GABRIEL                                                   |  |
|                                                                                     |  |                                           |  | PROJETO ELÉTRICO DO CCM                                                                        |  |
|                                                                                     |  |                                           |  | LAYOUT GERAL                                                                                   |  |
|                                                                                     |  |                                           |  | ESCALA: INDICADA                                                                               |  |
|                                                                                     |  |                                           |  | FOLHA: 15 / 18                                                                                 |  |
|                                                                                     |  |                                           |  | N° CESAN                                                                                       |  |
|                                                                                     |  |                                           |  | A-045-000-60-6-XX-0187                                                                         |  |
|                                                                                     |  |                                           |  | REV: 0                                                                                         |  |