


ESTE DESENHO É PROPRIEDADE DA
COMPANHIA ESPIRITO SANTENSE DE
SANEAMENTO – CESAN E NÃO PODE
SER COPIADO SEM SUA AUTORIZAÇÃO.

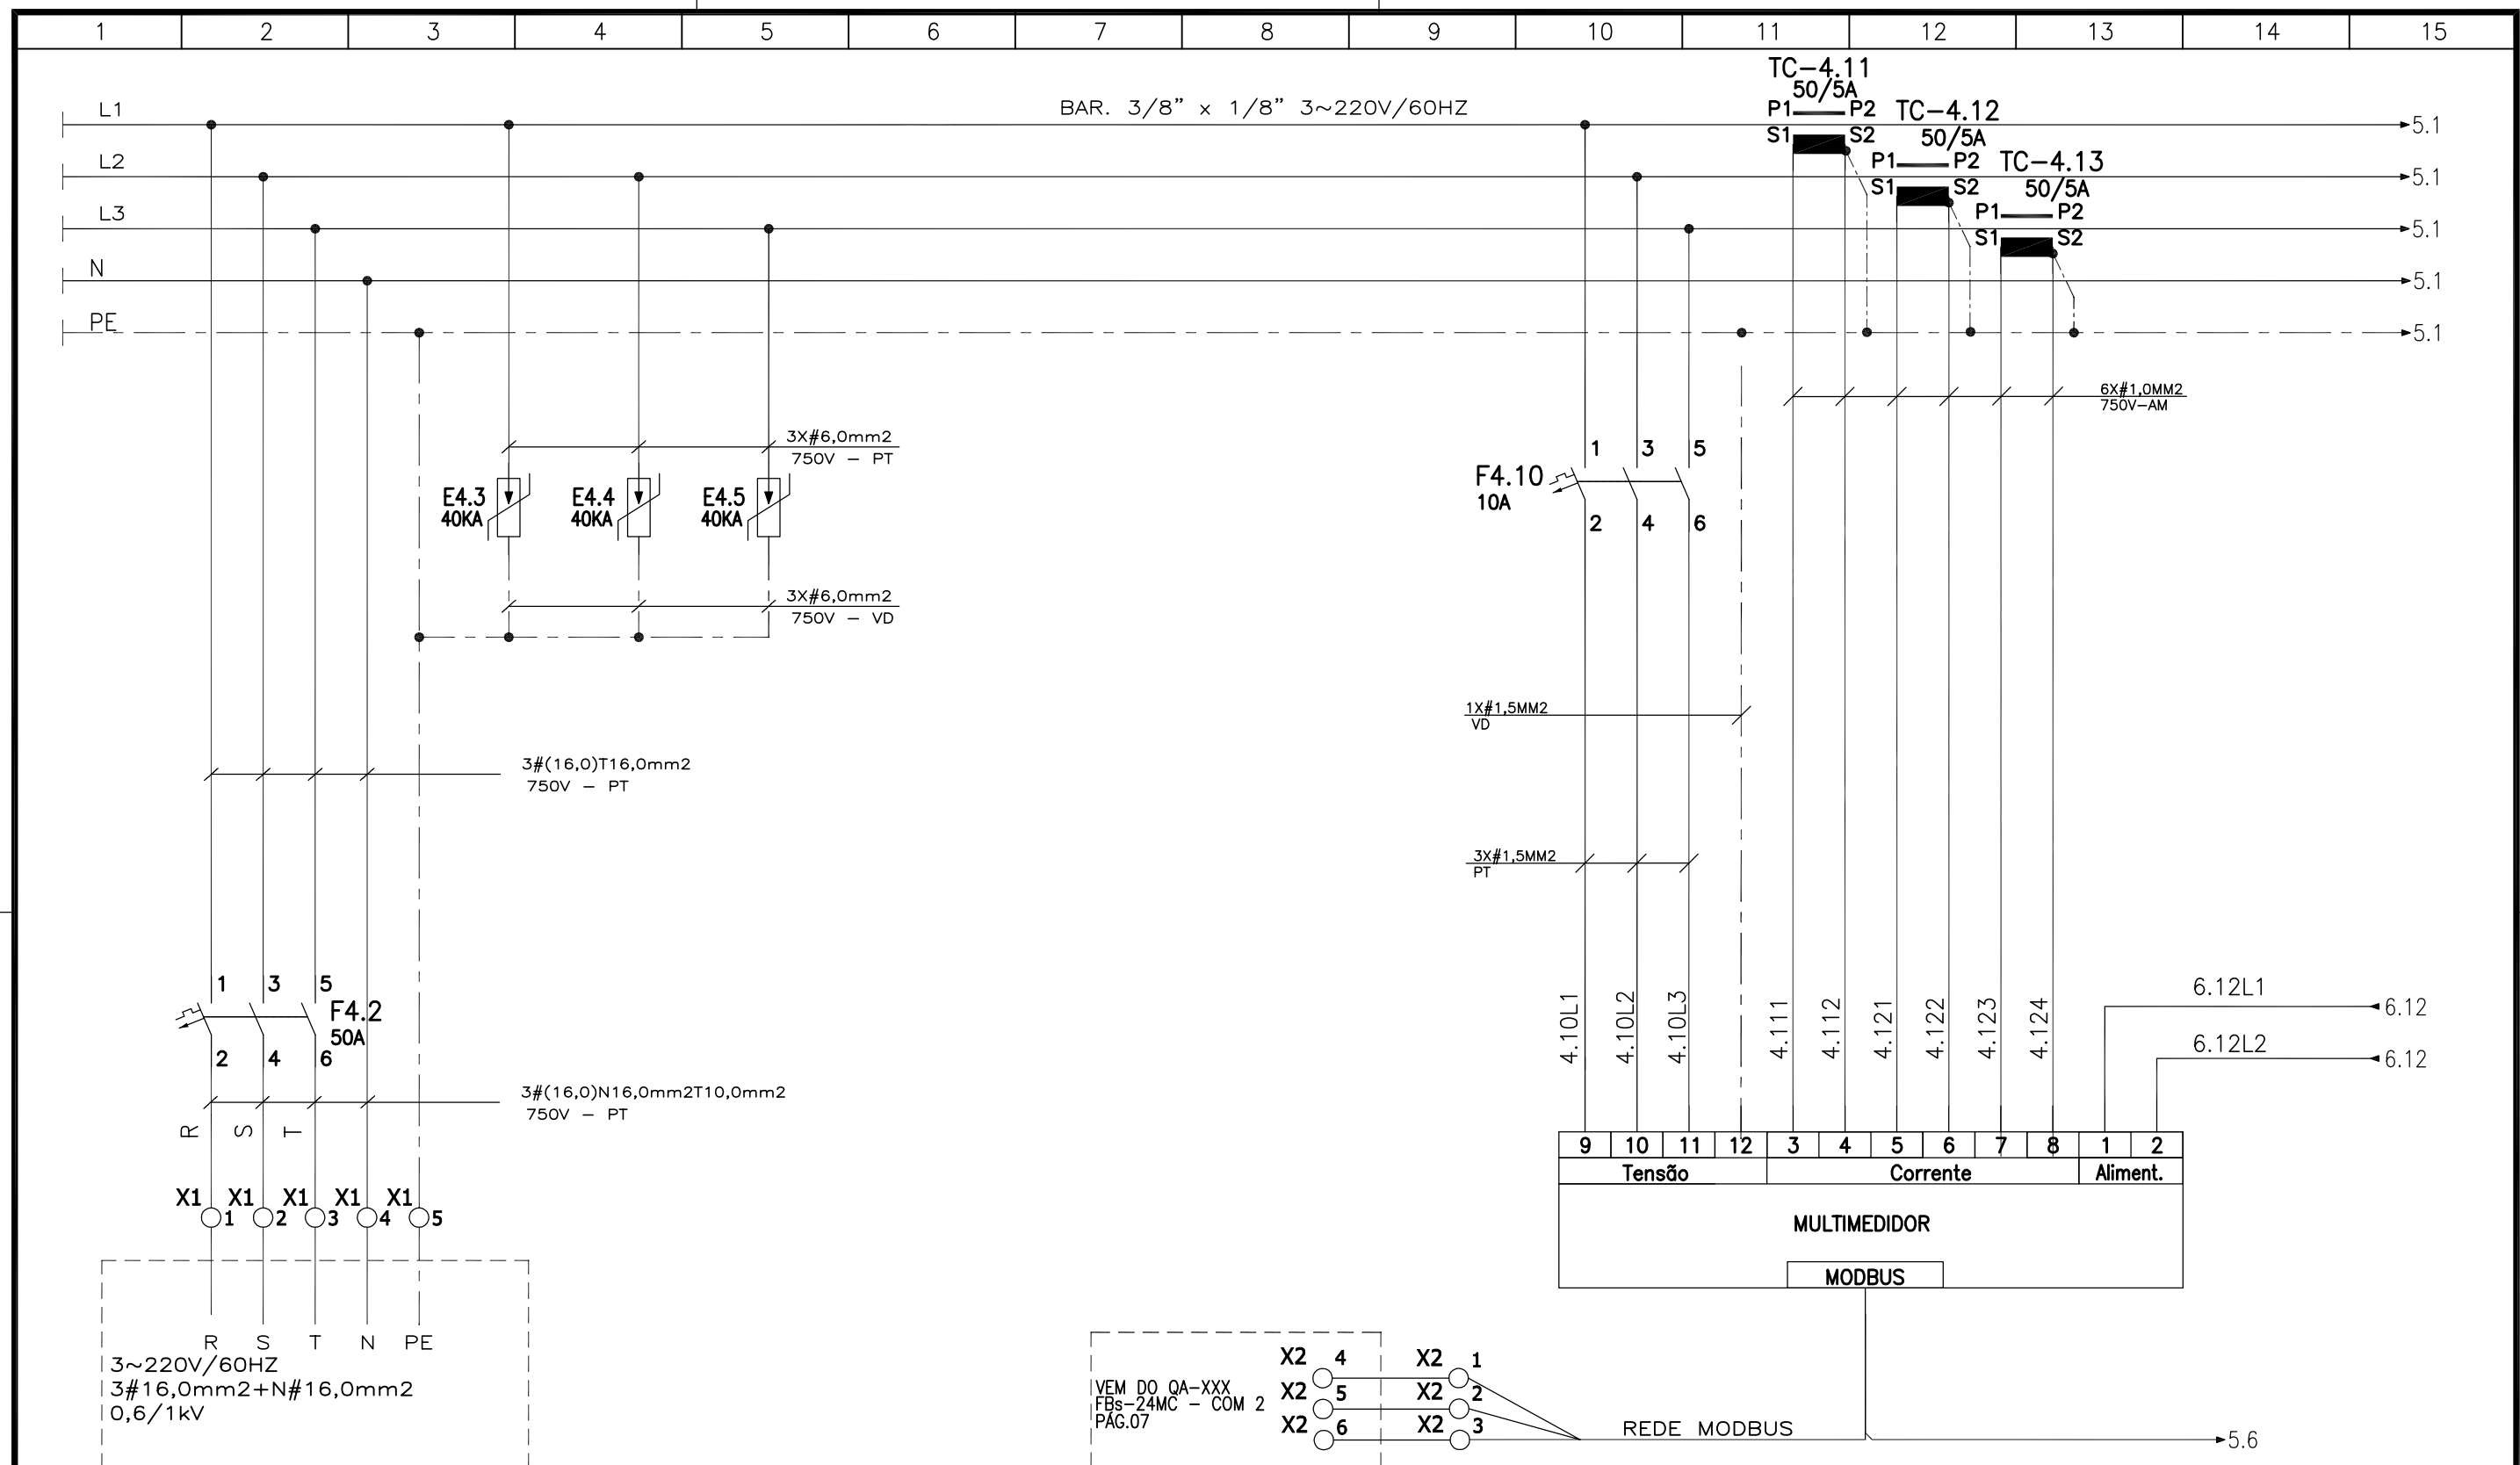

EMITENTE:		EMISSION		DATES									
PROJETO:		PROJETO:				MUNICIPIO: CARIACICA							
FABIO UNRUH		COORDENADOR:				DISTRITO:							
FABIO UNRUH						BAIRRO: PE. GABRIEL							
CREA: _____ REGIAO: _____		CREA: _____ REGIAO: _____		VERIFICADO:		NOME DO EMPREENDIMENTO: SISTEMA DE TELEMETRIA E TELECOMANDO DA REGIAO METROPOLITANA DE VITORIA							
DESENHO: R&F.0009.PP.XXX-1.R00.DWG		Nº DES. PROJETISTA:		DIVISAO:		TITULO: ANALISE OPERACIONAL DO SISTEMA							
27/12/2012				O-DSG _____		SETOR VALE ESPERANCA - BOOSTER PADRE GABRIEL							
RESPONSÁVEL TÉCNICO: ENG. JUNIOR P. ALMEIDA		GERENCIA:				PROJETO ELÉTRICO DO CCM							
CREA: 008074/D REGIAO: ES ART Nº: _____ DATA: _____		O-GES _____		ENG* KARLA PONZO VACCARI		ALIMENTAÇÃO GERAL							
		ENG* Mª DA GLÓRIA BYRRO AUBIN				ESCALA: INDICADA		FOLHA: 4 / 18		Nº CESAN A-045-000-60-6-XX-0176		REV: 0	