


ESTE DESENHO É PROPRIEDADE DA
COMPANHIA ESPÍRITO SANTENSE DE
SANEAMENTO – CESAN E NÃO PODE
SER COPIADO SEM SUA AUTORIZAÇÃO

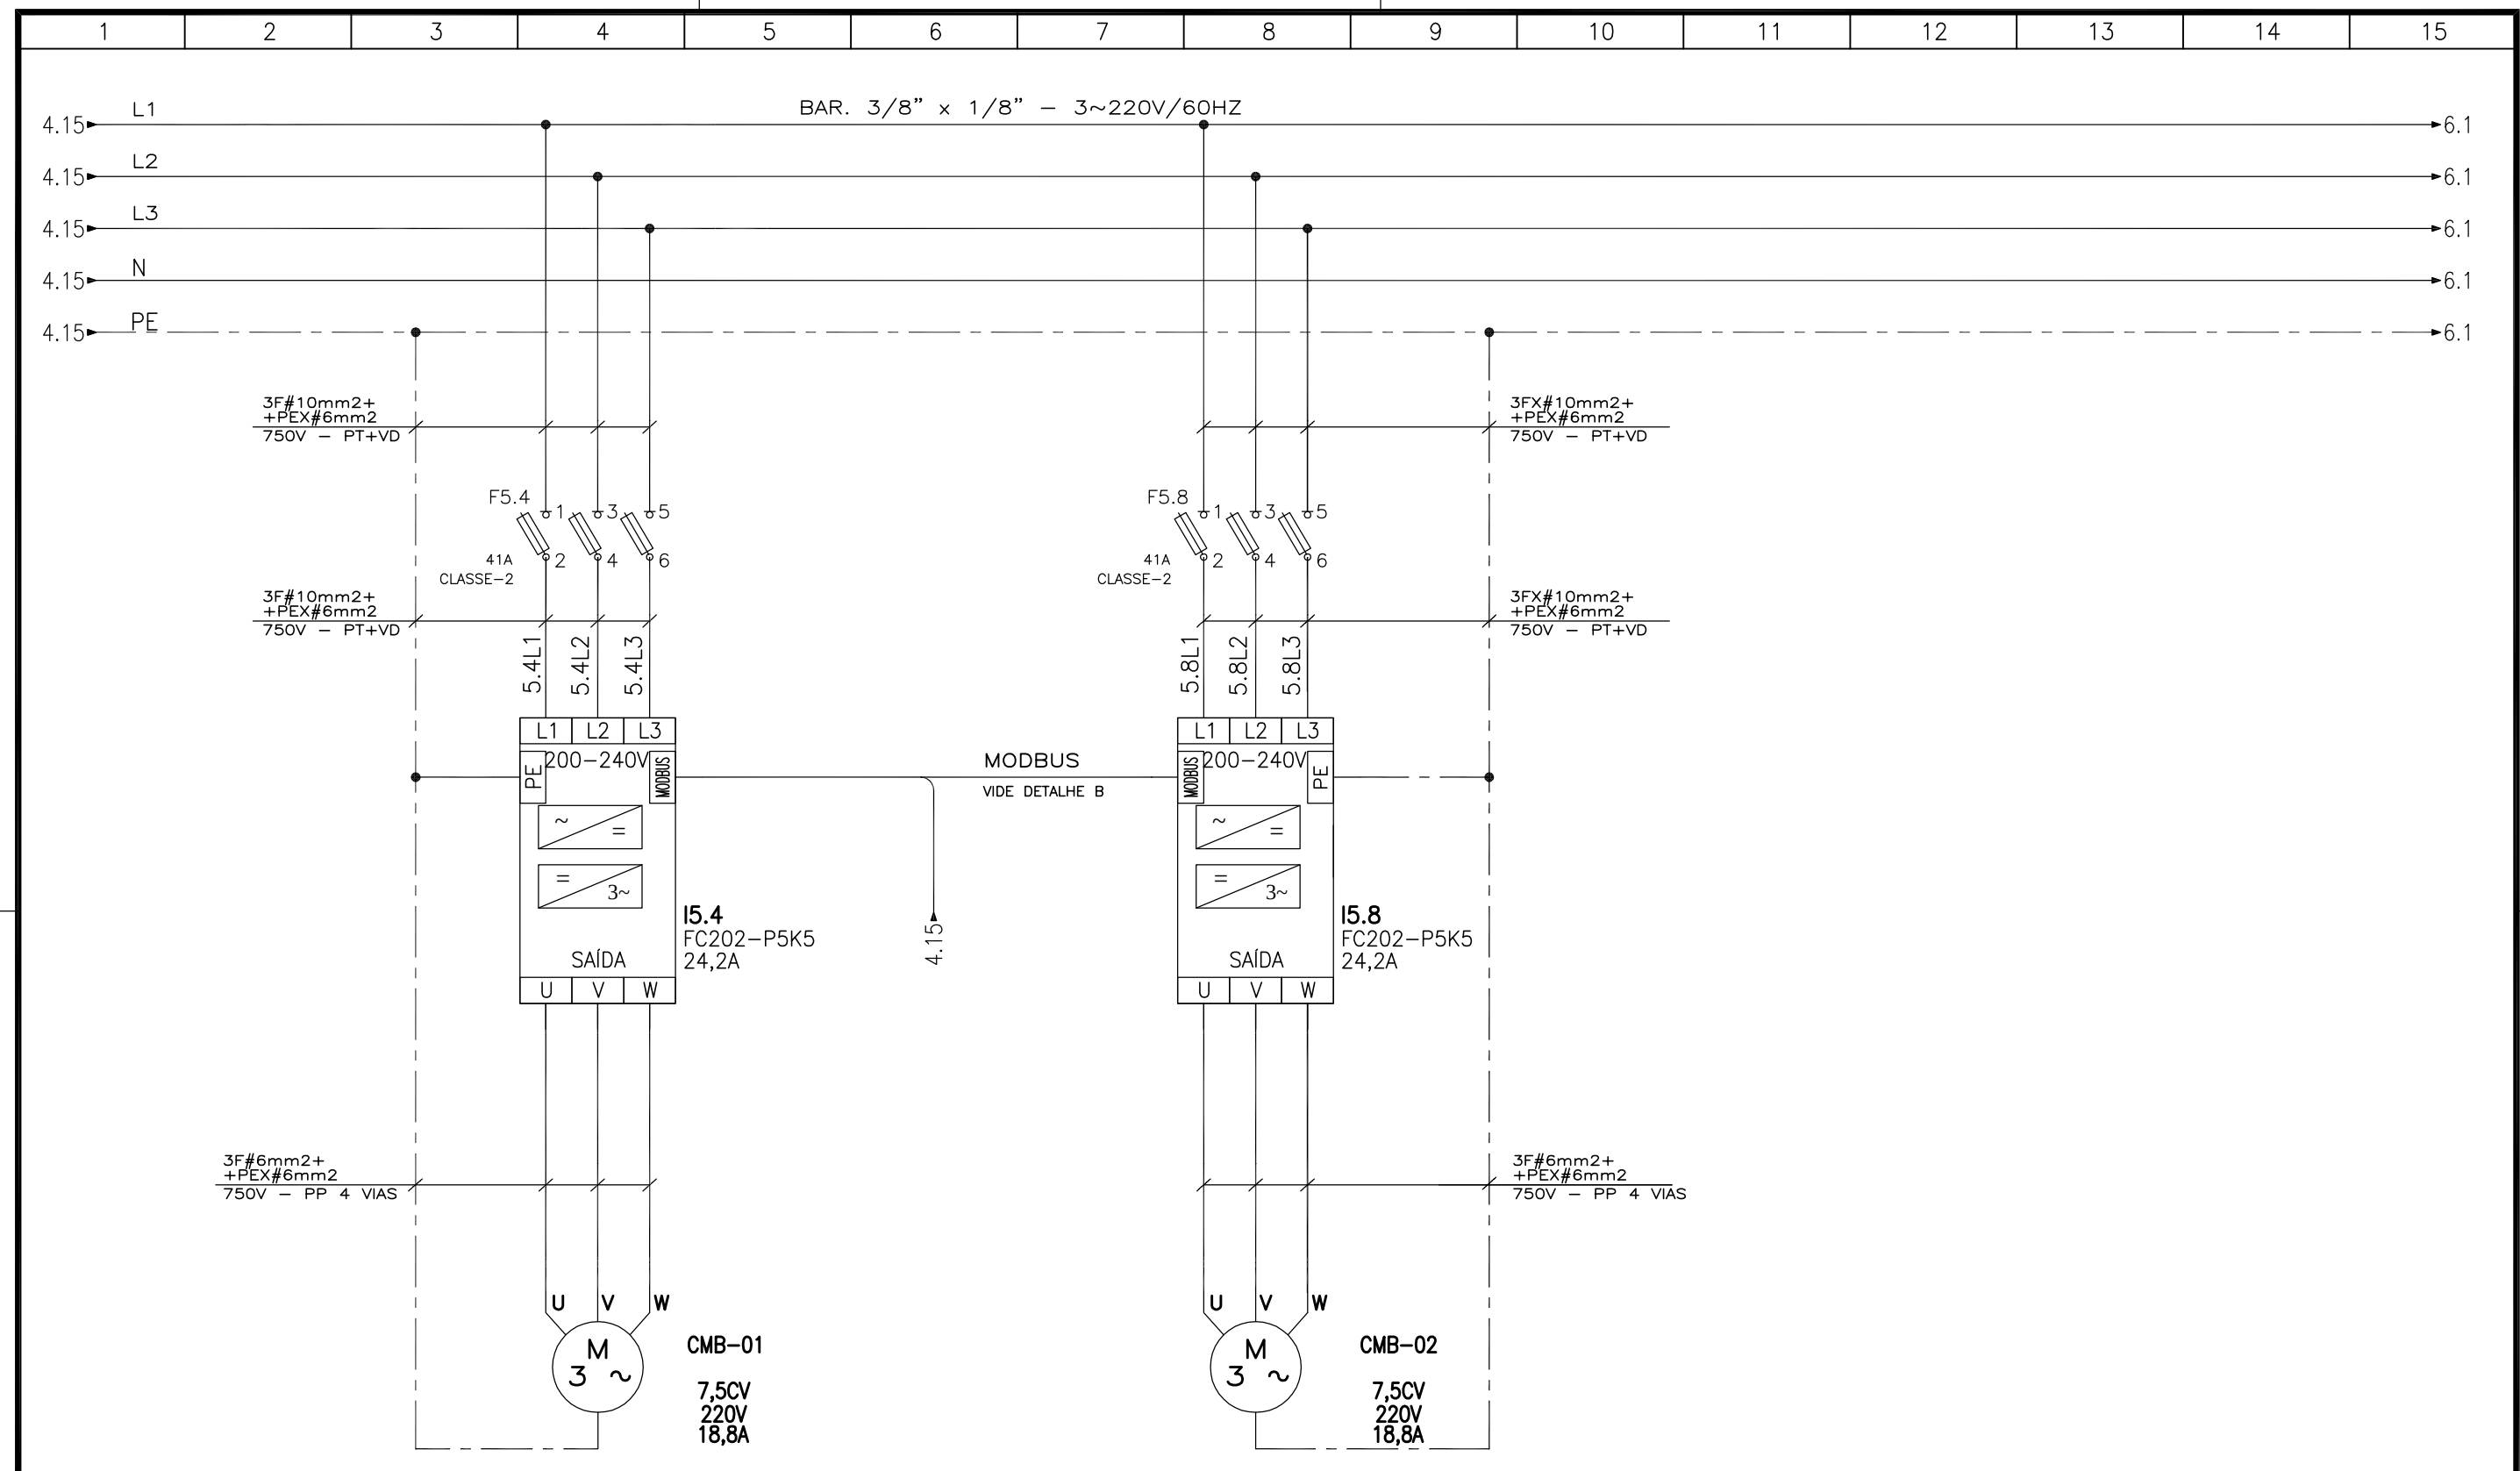

EMITENTE:		EMISSION		DADOS			
PROJETADO:		PROJETADO:		CREA:		MUNICÍPIO: CARIACICA	
COORDENADOR:		CREA:		DESENHADO:		DISTRITO:	
FÁBIO UNRUH		DESENHADO:		VERIFICADO:		BAIRRO: PE. GABRIEL	
CREA: _____ REGIÃO: _____		VERIFICADO:		DIVISÃO:		NOME DO EMPREENDIMENTO: SISTEMA DE TELEMETRIA E TELECOMANDO DA REGIÃO METROPOLITANA DE VITÓRIA	
DESENHO: R&F.0009.PP.XXX-1.R00.DWG		DIVISÃO:		O-DSG		TÍTULO:	
27/12/2012		O-DSG		ENG* KARLA PONZO VACCARI		ANÁLISE OPERACIONAL DO SISTEMA	
RESPONSÁVEL TÉCNICO: ENG. JUNIOR P. ALMEIDA		GERÊNCIA:		O-GES		SETOR VALE ESPERANÇA – BOOSTER PADRE GABRIEL	
CREA: 008074/D REGIÃO: ES ART N°: _____ DATA: _____		O-GES		ENG* M* DA GLÓRIA BYRRO AUBIN		PROJETO ELÉTRICO DO CCM	
						MULTIFILAR BOMBAS	
						ESCALA:	
						INDICADA	
						FOLHA:	
						5 / 18	
						N° CESAN	
						A-045-000-60-6-XX-0177	
						REV:	
						0	