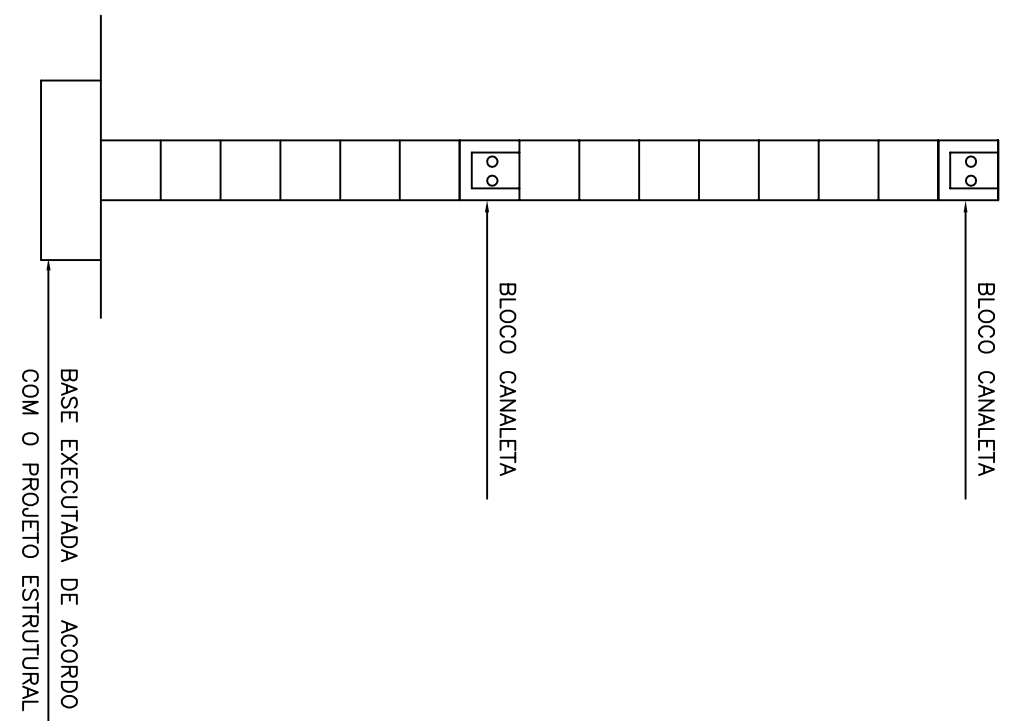
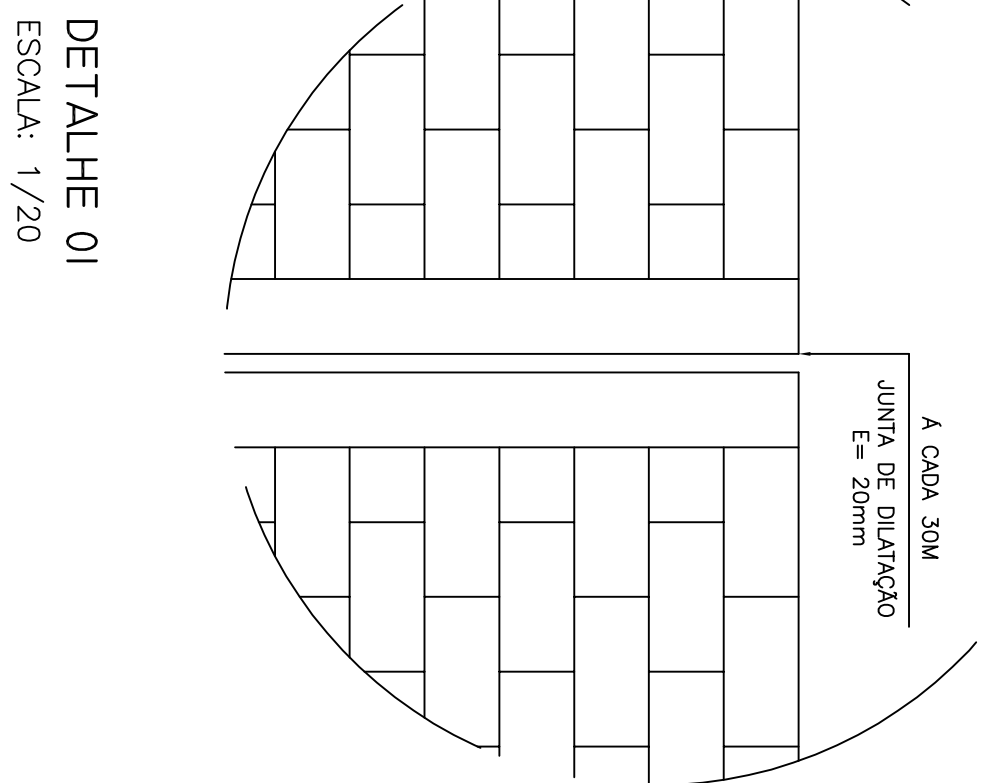
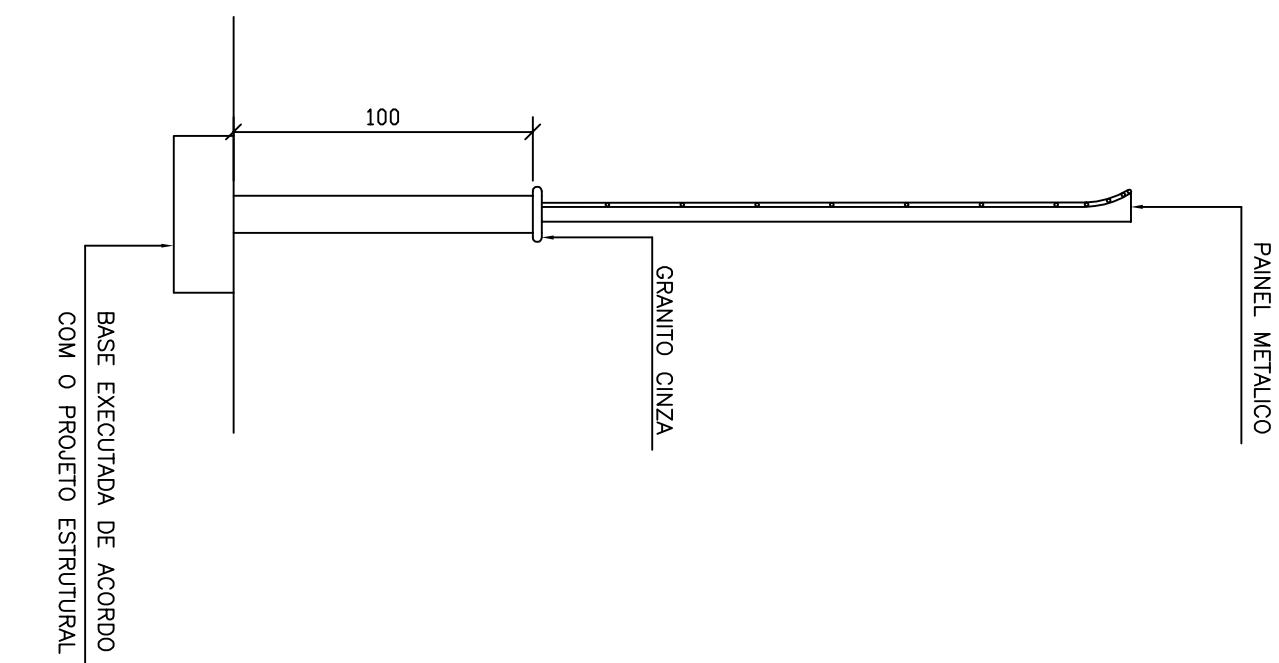
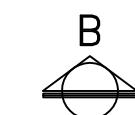
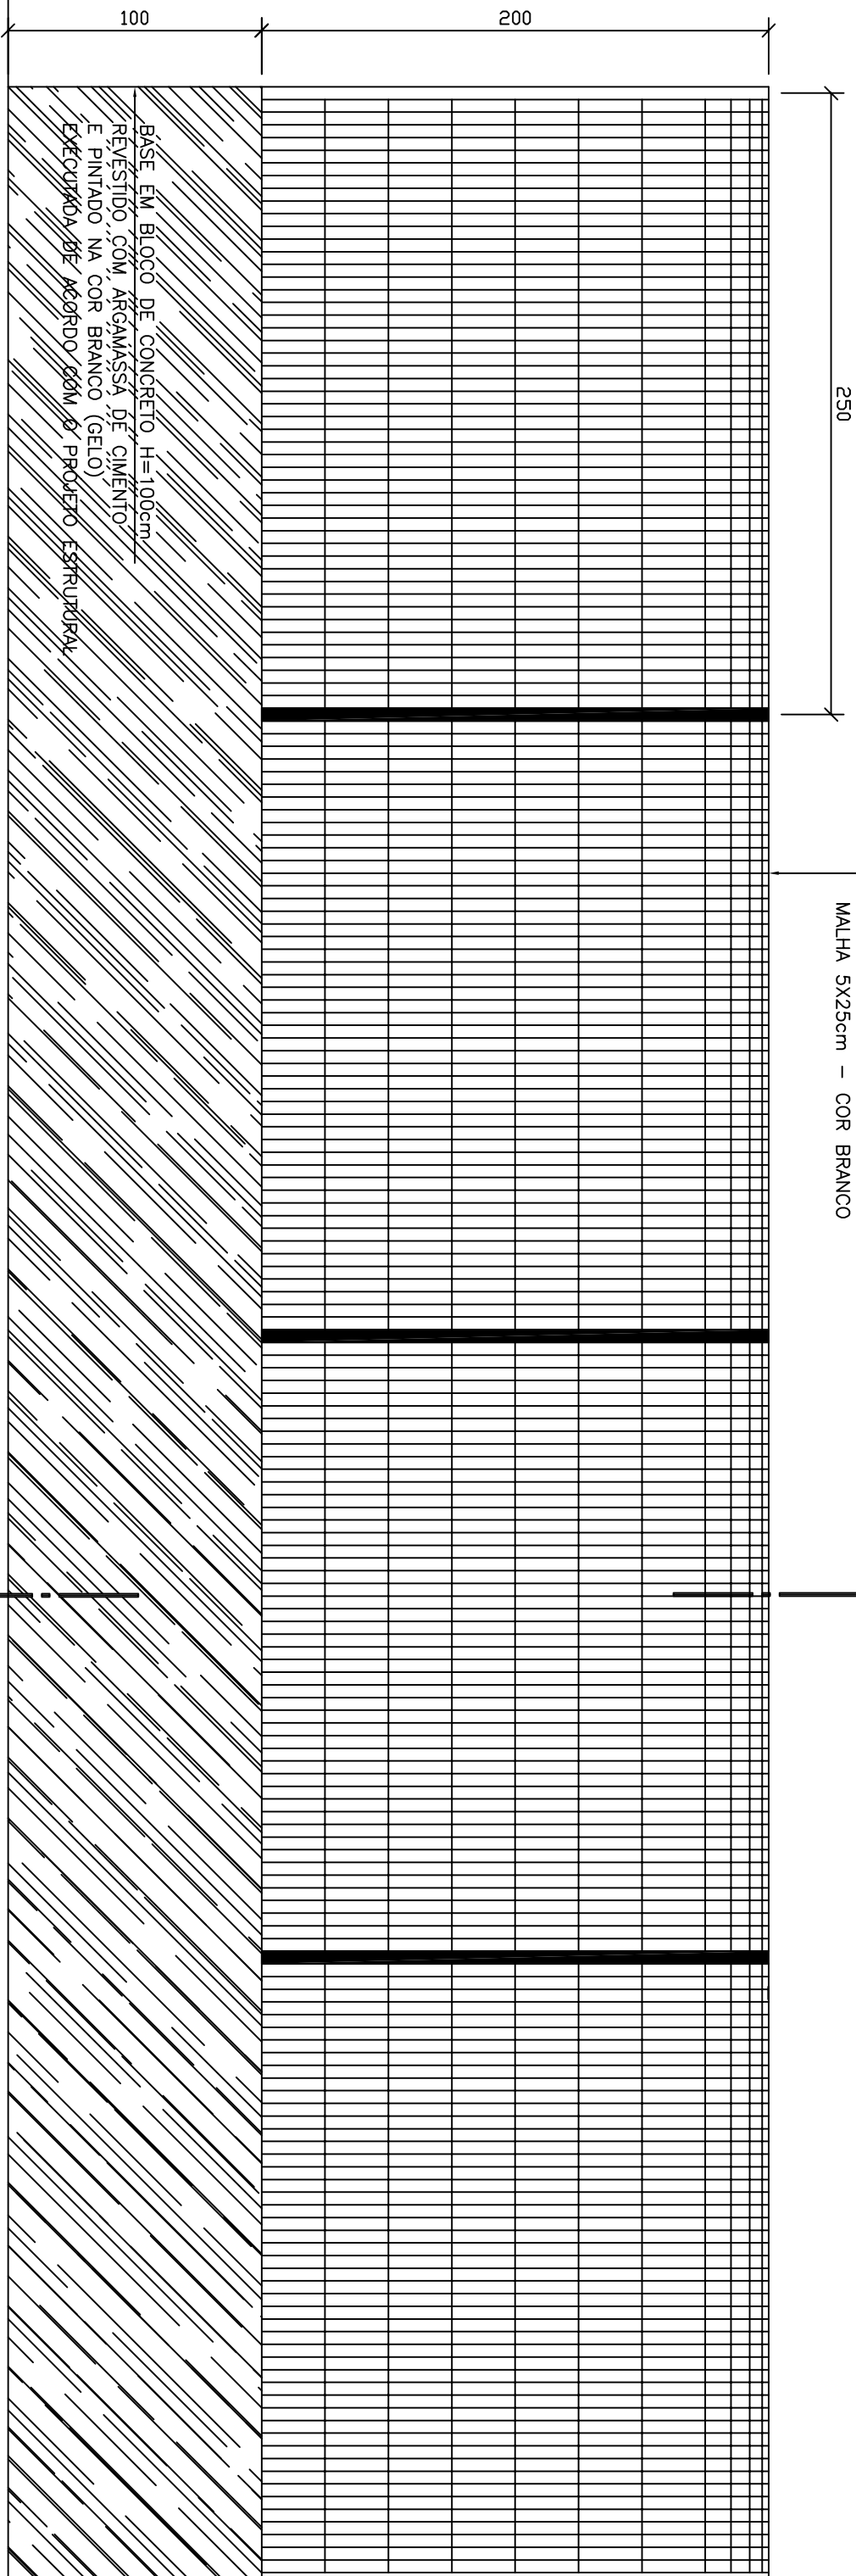
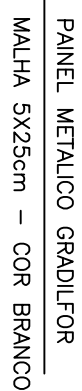
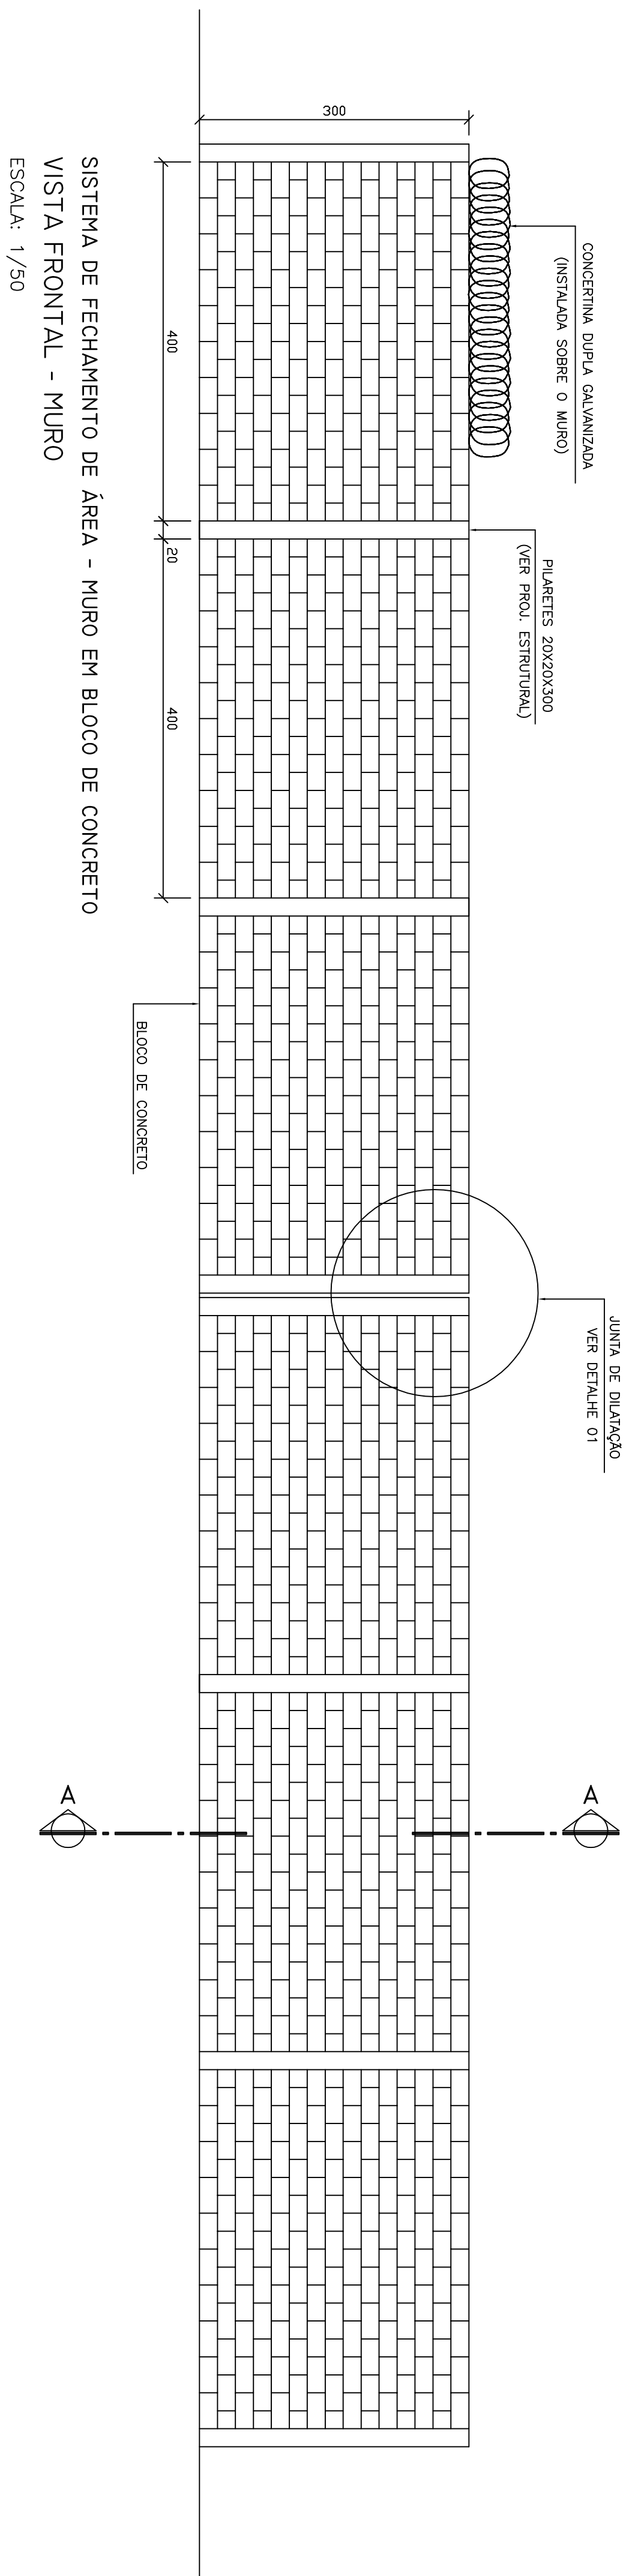


ESTE DESENHO É PROPRIEDADE DA
COMPANHIA ESPÍRITO SANTENSE DE
SANEAMENTO - CESAN E NÃO PODE
SER COPIADO SEM SUA AUTORIZAÇÃO.

[illegible]

CANCELA E SUBSTITUI
O DESENHO NÚMERO:

CANCELADO E SUBSTITUI
TUÍDO PELO DESENHO
NÚMERO:

CENTRO DE DOCUMENTAÇÃO

RECEBIDO: ____/____/____

Nº DOC.: ____ ASS.: ____

APPROVAÇÃO CESAN:

ASS.: ____ MATR.: ____

UNID.: ____ DATA: ____/____/____

ESTA APROVAÇÃO NÃO ISENTA A CONTRATADA DE SUAS RESPONSABILIDADES LEGAIS.

EMITENTE:	
PROJETADO:	COORDENADOR:
CRIA: _____ REGAO: _____	CRIA: _____ REGAO: _____
DESENHO: _____	Nº DES. PROJETISTA: _____
DATA: ____/____/____	
RESPONSABIL. TÉCNICO:	
CRIA: _____ REGAO: _____ ART. Nº: _____ DATA: _____	

PROJETADO: _____	ADOLPHO ABEZON	07/2010
CREA: _____		
DESENHADO: _____	ADOLPHO ABEZON	07/2010
VERIFICADO: _____	NESTOR GONZA JR	07/2010
DIVISÃO: _____	IPJ	07/2010
GERÊNCIA: _____	NESTOR GONZA JR	07/2010
REP: _____	SANDRA SILVA	



MUNICÍPIO: SERRA		DISTRITO: CARAPINA		BAIRRO: J. LIMOEIRO	
NOME DO EMPREENHIMENTO: MELHORIAS DO CAOC – CESAN					
TÍTULO: MELHORIAS DO CAOC – CESAN					
ADEQUAÇÃO DOS MUROS DO CAOC – CESAN					
VISTAS / CORTES / DETALHES					
ESCALA:	FOLHA:		Nº CESAN		
INDICAÇÃO	02 / 04		REV: 0		