CONFIGURAÇÃO DE PENAS P/ PLOTAGEM

COR	ESP.
1	0,1
2	0,2
3	0,3
4	0,4
5	0,5
6	0,6
7	0,25
8	0,08
9	0,15

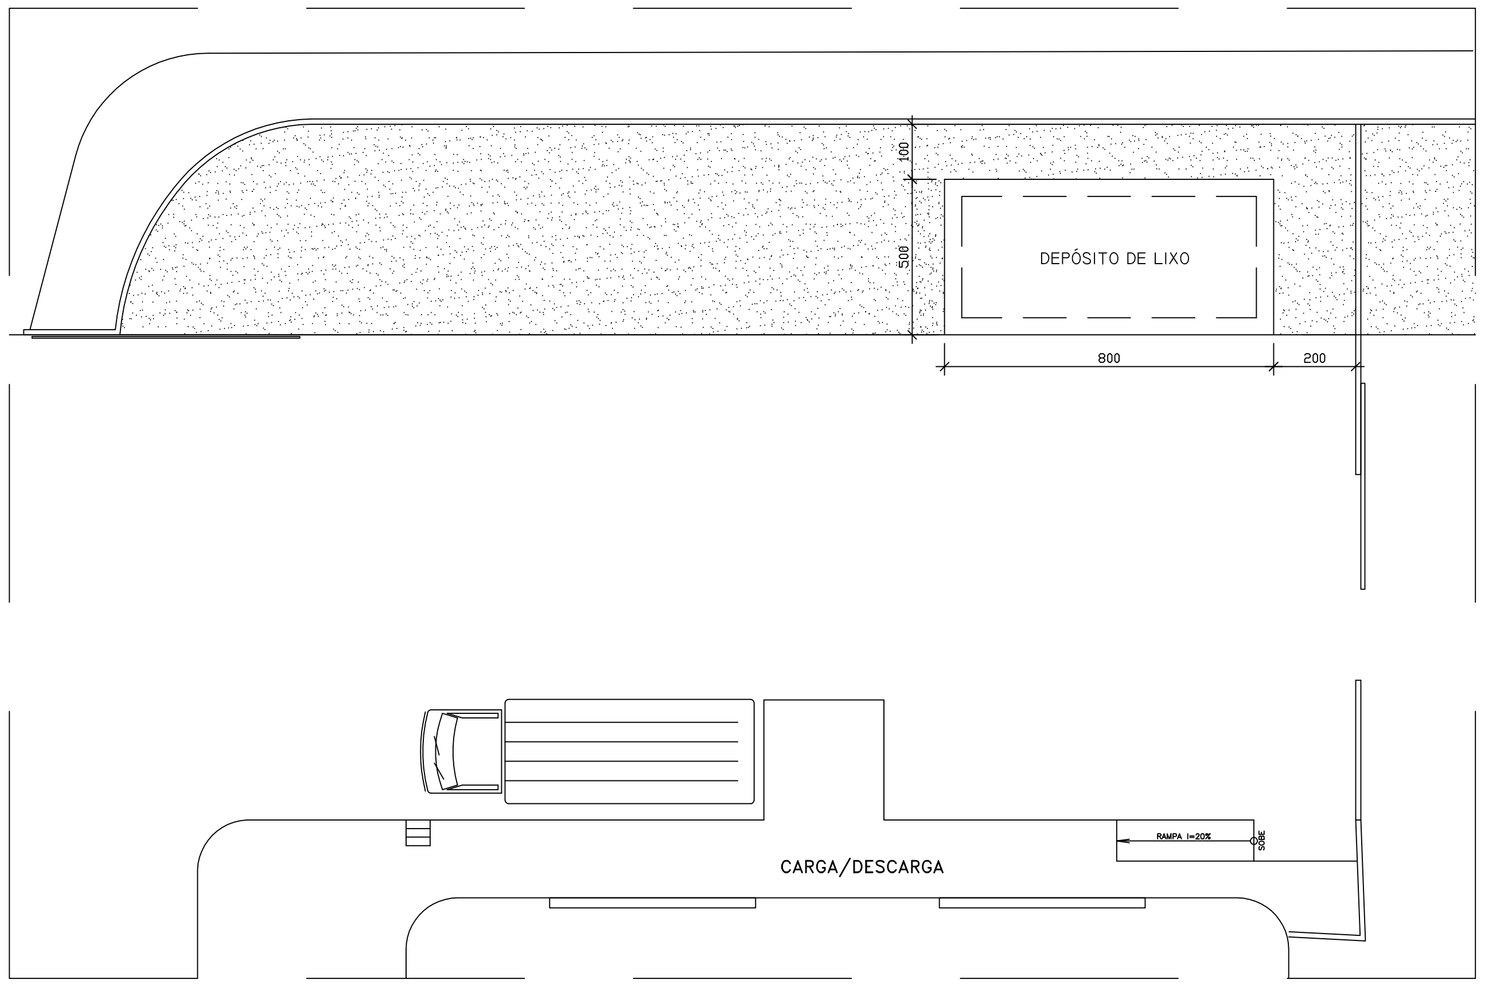

IMPLANTAÇÃO
ESCALA: 1/125

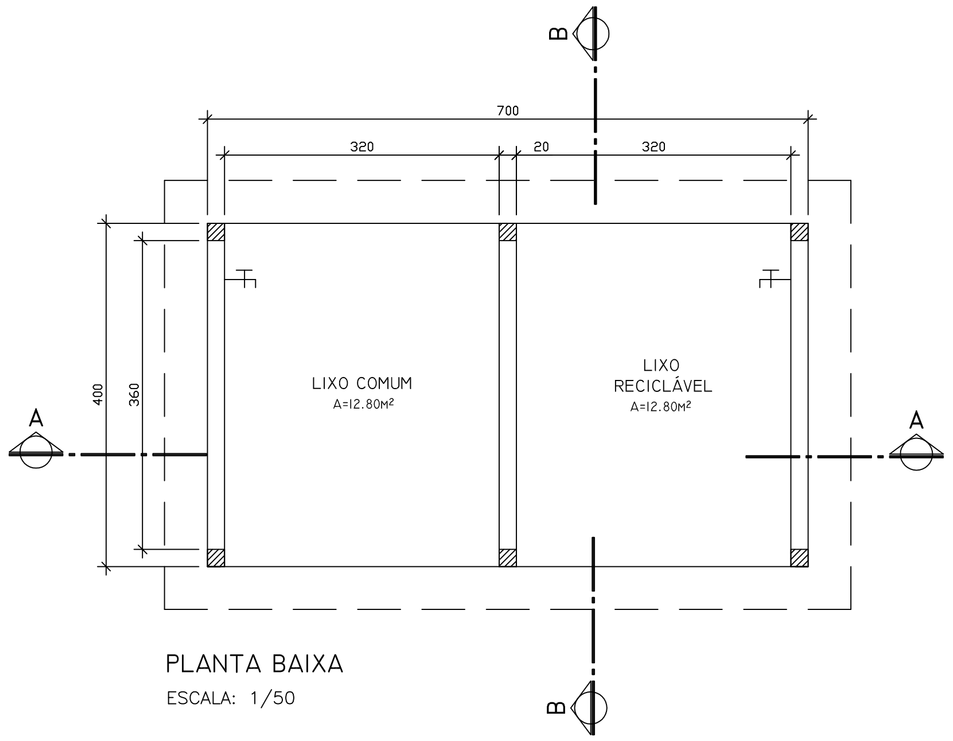

PLANTA BAIXA
ESCALA: 1/50

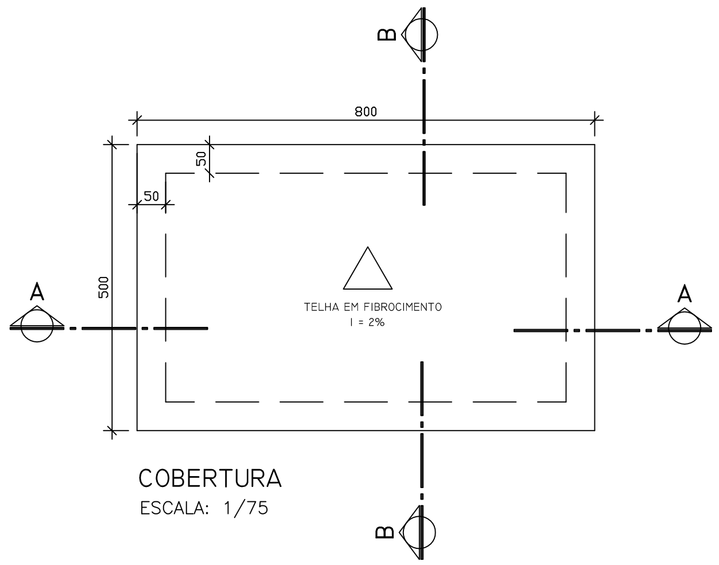

COBERTURA
ESCALA: 1/75

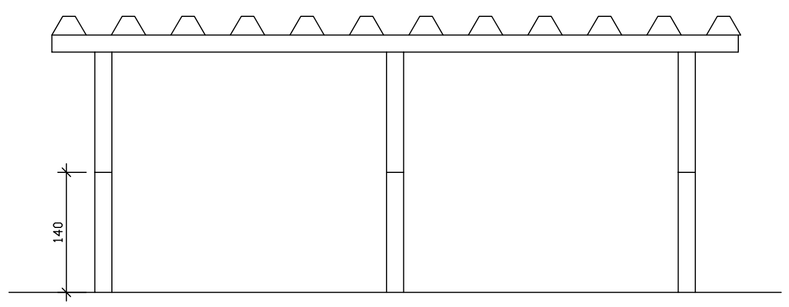

CORTE AA
ESCALA: 1/50

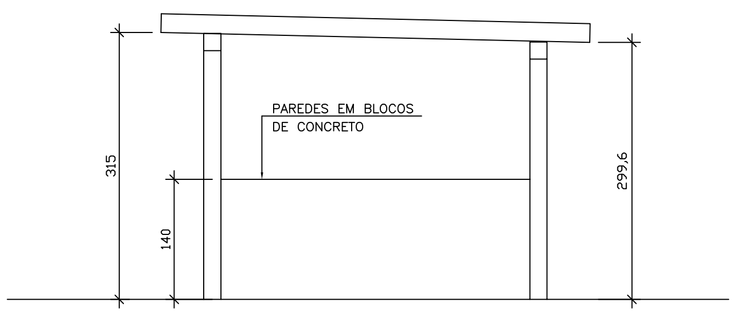

CORTE BB
ESCALA: 1/50

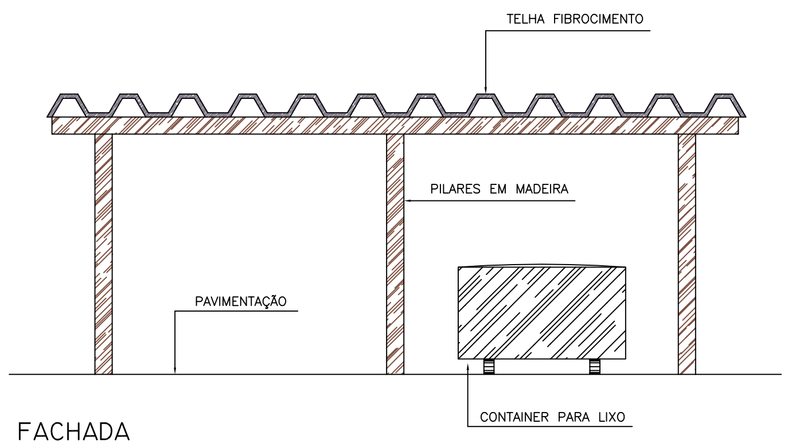

FACHADA
ESCALA: 1/50

SIMBOLOGIA

PREVER PONTO HIDRAULICO NESSE LOCAL

PILARES EM MADEIRA

ESTE DESENHO É PROPRIEDADE DA COMPANHIA ESPIRITO SANTENSE DE SANEAMENTO – CESAN E NÃO PODE SER COPIADO SEM SUA AUTORIZAÇÃO.

NÚMEROS	TÍTULOS
PRINCIPAIS DESENHOS DE REFERÊNCIA	

Nº	LOCAL	DISCRIMINAÇÃO	DES.	DIV.	GER.	DATA
0		EMISSÃO INICIOAL				

REVISÃO

CANCELA E SUBSTITUI O DESENHO NÚMERO:

CANCELADO E SUBSTITUÍDO PELO DESENHO NÚMERO:

CENTRO DE DOCUMENTAÇÃO
RECEBIDO: __/__/__
Nº DOC.: _____ ASS.: _____
APROVAÇÃO CESAN:
ASS.: _____ MATR.: _____
UNID.: _____ DATA: __/__/__
ESTA APROVAÇÃO NÃO ISENTA A CONTRATADA DE SUAS RESPONSABILIDADES LEGAIS.

EMITENTE:
PROJETADO: _____ CREA: _____ REGIÃO: ___
COORDENADOR: _____ CREA: _____ REGIÃO: ___
DESENHO: _____
Nº DES. PROJETISTA: _____
DATA: __/__/__
RESPONSÁVEL TÉCNICO: _____
CREA: _____ REGIÃO: ___ ART Nº: _____ DATA: _____

EMISSÃO CESAN		DATAS
PROJETADO:	ADOLPHO ARDIZZON	07/2010
CREA:		
DESENHADO:	ADOLPHO ARDIZZON	07/2010
VERIFICADO:	NESTOR GORZA JR	07/2010
DIVISÃO: IDPJ	NESTOR GORZA JR	07/2010
GERÊNCIA: IGEP	SANDRA SILY	07/2010

CESAN

MUNICÍPIO: SERRA | DISTRITO: CARAPINA | BAIRRO: J. LIMOEIRO

NOME DO EMPREENDIMENTO: MELHORIAS DO CAOC – CESAN

TÍTULO: MELHORIAS DO CAOC – CESAN
IMPLANTAÇÃO DO DEPÓSITO DE LIXO
IMPLANTAÇÃO / PLANTA BAIXA / CORTES / FACHADA / COBERTURA

ESCALA:	FOLHA:	Nº CESAN	REV:
INDICADA	03 / 04		0