NÚMERO: 11/14

EMPREENDIMENTO: SATA ALTO MATA FRIA

ESCALA: 1/25

TÍTULO: ESTAÇÃO DE TRATAMENTO DE ÁGUA

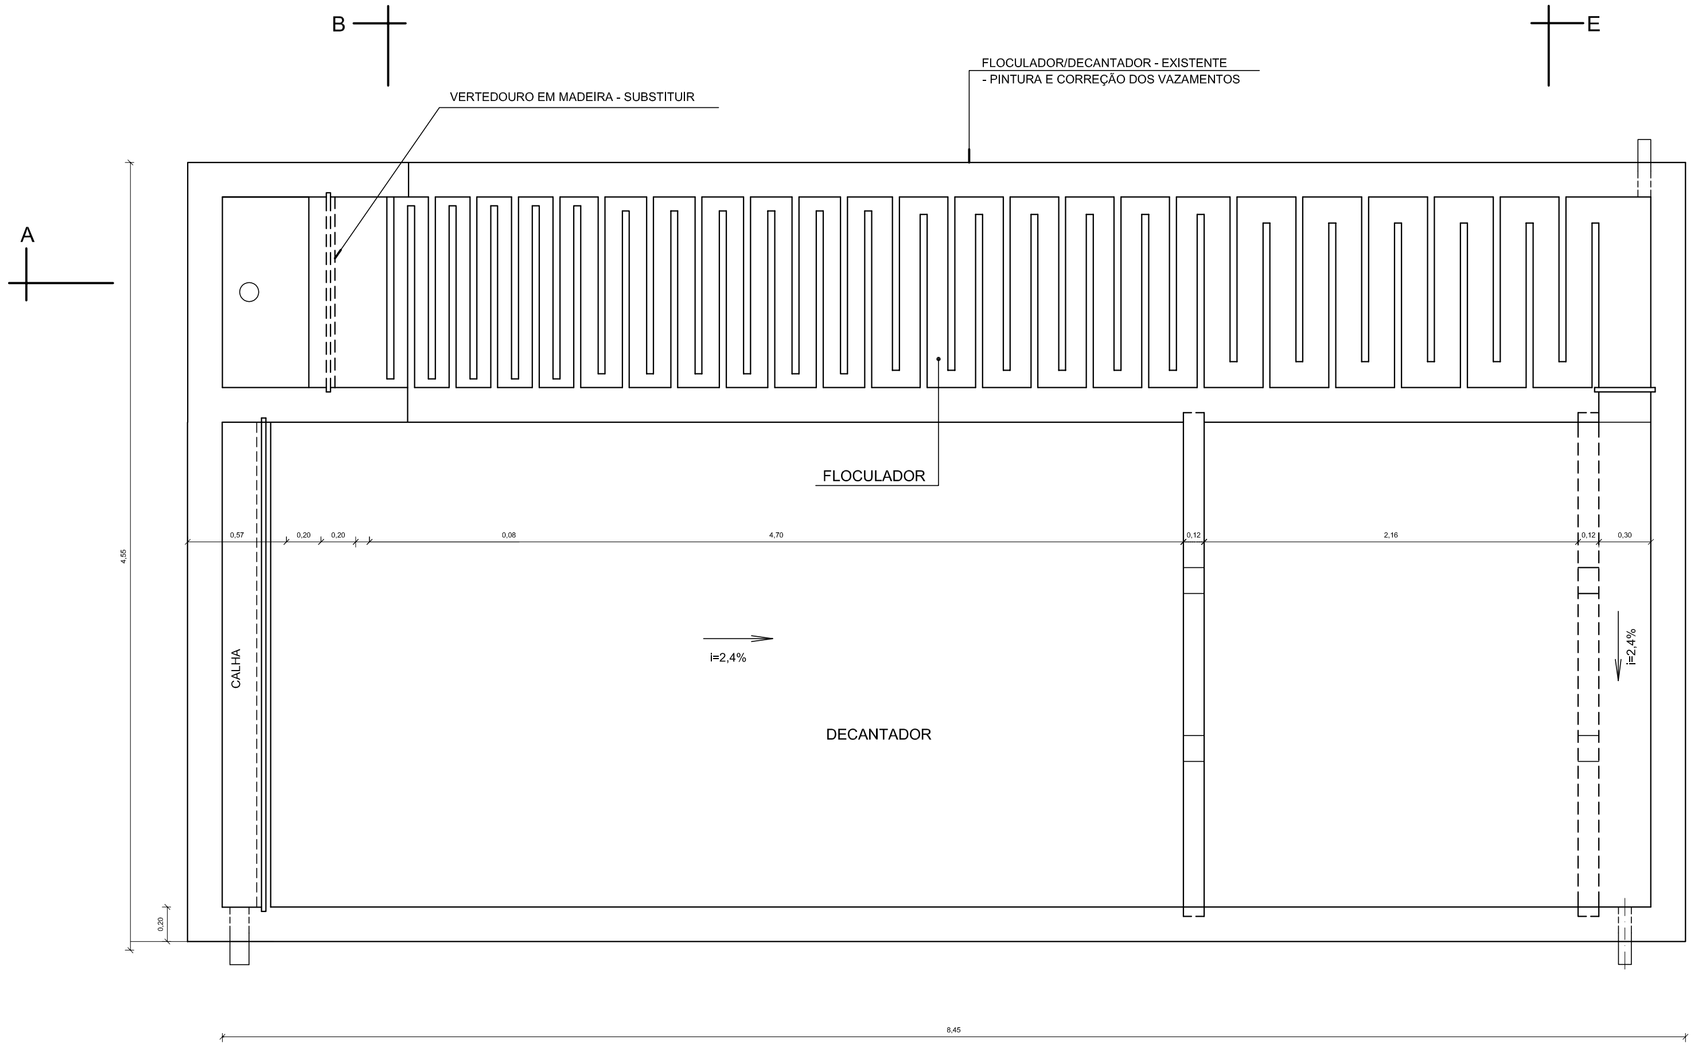

PLANTA

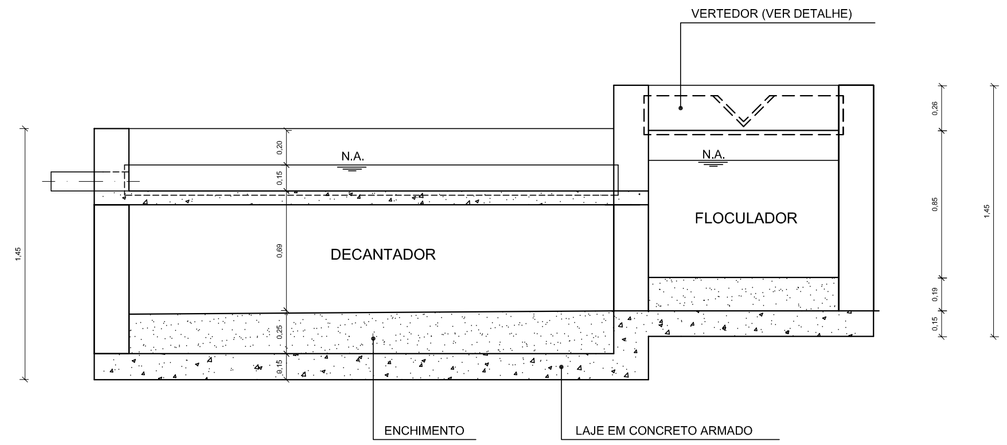

CORTE - CC

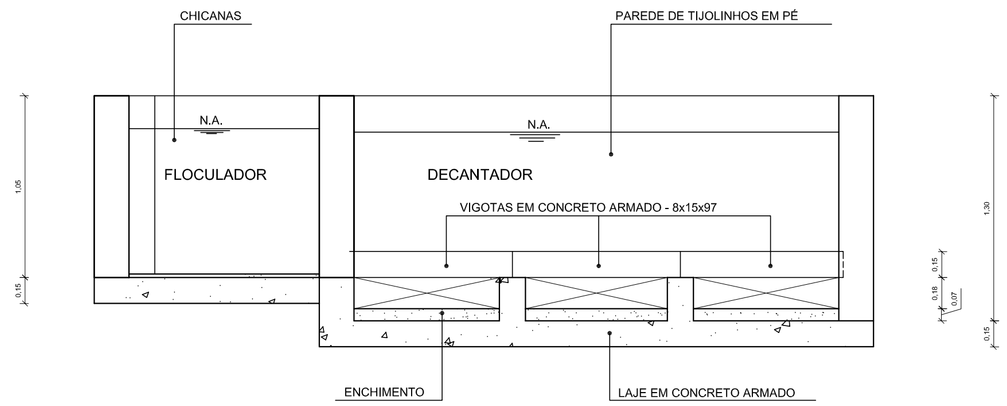

CORTE - EE

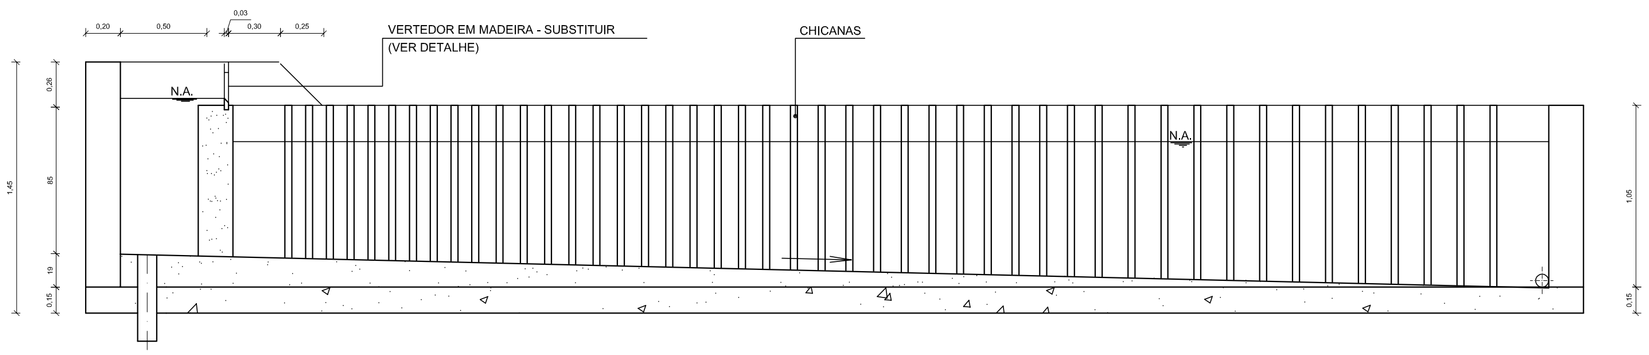

CORTE - AA (FLOCULADOR)

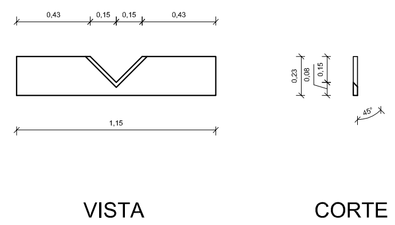

VISTA CORTE

DET. VERTEDOR EM MADEIRA DE LEI e=2.5cm

LEGENDA
- DESATIVAR
- IMPLANTAR
- EXISTENTE

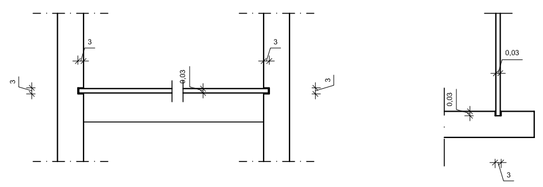

PLANTA CORTE

DET. DE ENCAIXE-STOP-LOG / PEÇA DE MADEIRA

ESTE DESENHO É PROPRIEDADE DA COMPANHIA ESPÍRITO SANTENSE DE SANEAMENTO – CESAN E NÃO PODE SER COPIADO SEM SUA AUTORIZAÇÃO.

NÚMEROS	TÍTULOS	Nº	LOCAL	DISCRIMINAÇÃO	DES.	DIV.	GER.	DATA
PRINCIPAIS DESENHOS DE REFERÊNCIA		REVISÃO						

CANCELA E SUBSTITUI O DESENHO NÚMERO: _____

CANCELADO E SUBSTITUÍDO PELO DESENHO NÚMERO: _____

CENTRO DE DOCUMENTAÇÃO
RECEBIDO: __/__/__
Nº DOC.: _____ ASS.: _____
APROVAÇÃO CESAN:
ASS.: _____ MATR.: _____
UNID.: _____ DATA: __/__/__
ESTA APROVAÇÃO NÃO ISENTA A CONTRATADA DE SUAS RESPONSABILIDADES LEGAIS.

EMITENTE:
PROJETADO: _____ CREA: _____ REGIÃO: ___
COORDENADOR: _____ CREA: _____ REGIÃO: ___
DESENHO: _____
DATA: __/__/__
Nº DES. PROJETISTA: _____
RESPONSÁVEL TÉCNICO: _____
CREA: _____ REGIÃO: ___ ART Nº: _____ DATA: _____

EMISSÃO CESAN		DATAS
PROJETADO:	ENG. DIEGO LEMOS COUTINHO	
CREA:	ES-011802/D	
DESENHADO:	M. SANTOS/F. MOTTA	SET/2010
VERIFICADO:	EGª. MÁRCIA MARIA AZEVEDO	SET/2010
DIVISÃO:	I-DSR – ENGª MÁRCIA MARIA AZEVEDO	SET/2010
GERÊNCIA:	I-GES – ENG. LUCIANO AURIEMMA	SET/2010

CESAN — PRÓ-RURAL CESAN-MUNICÍPIO-COMUNIDADE

MUNICÍPIO: CONCEIÇÃO DO CASTELO - ES | LOCALIDADE: ALTO MATA FRIA

SISTEMA DE SANEAMENTO RURAL
TRATAMENTO
FLOCULADOR/DECANTADOR 3L/S
PLANTAS, CORTES E DETALHES

ESCALA:	FOLHA:	Nº CESAN:	REV:
1 /25	11 / 14		02