




ESTAÇÃO DE TRATAMENTO DE ÁGUA

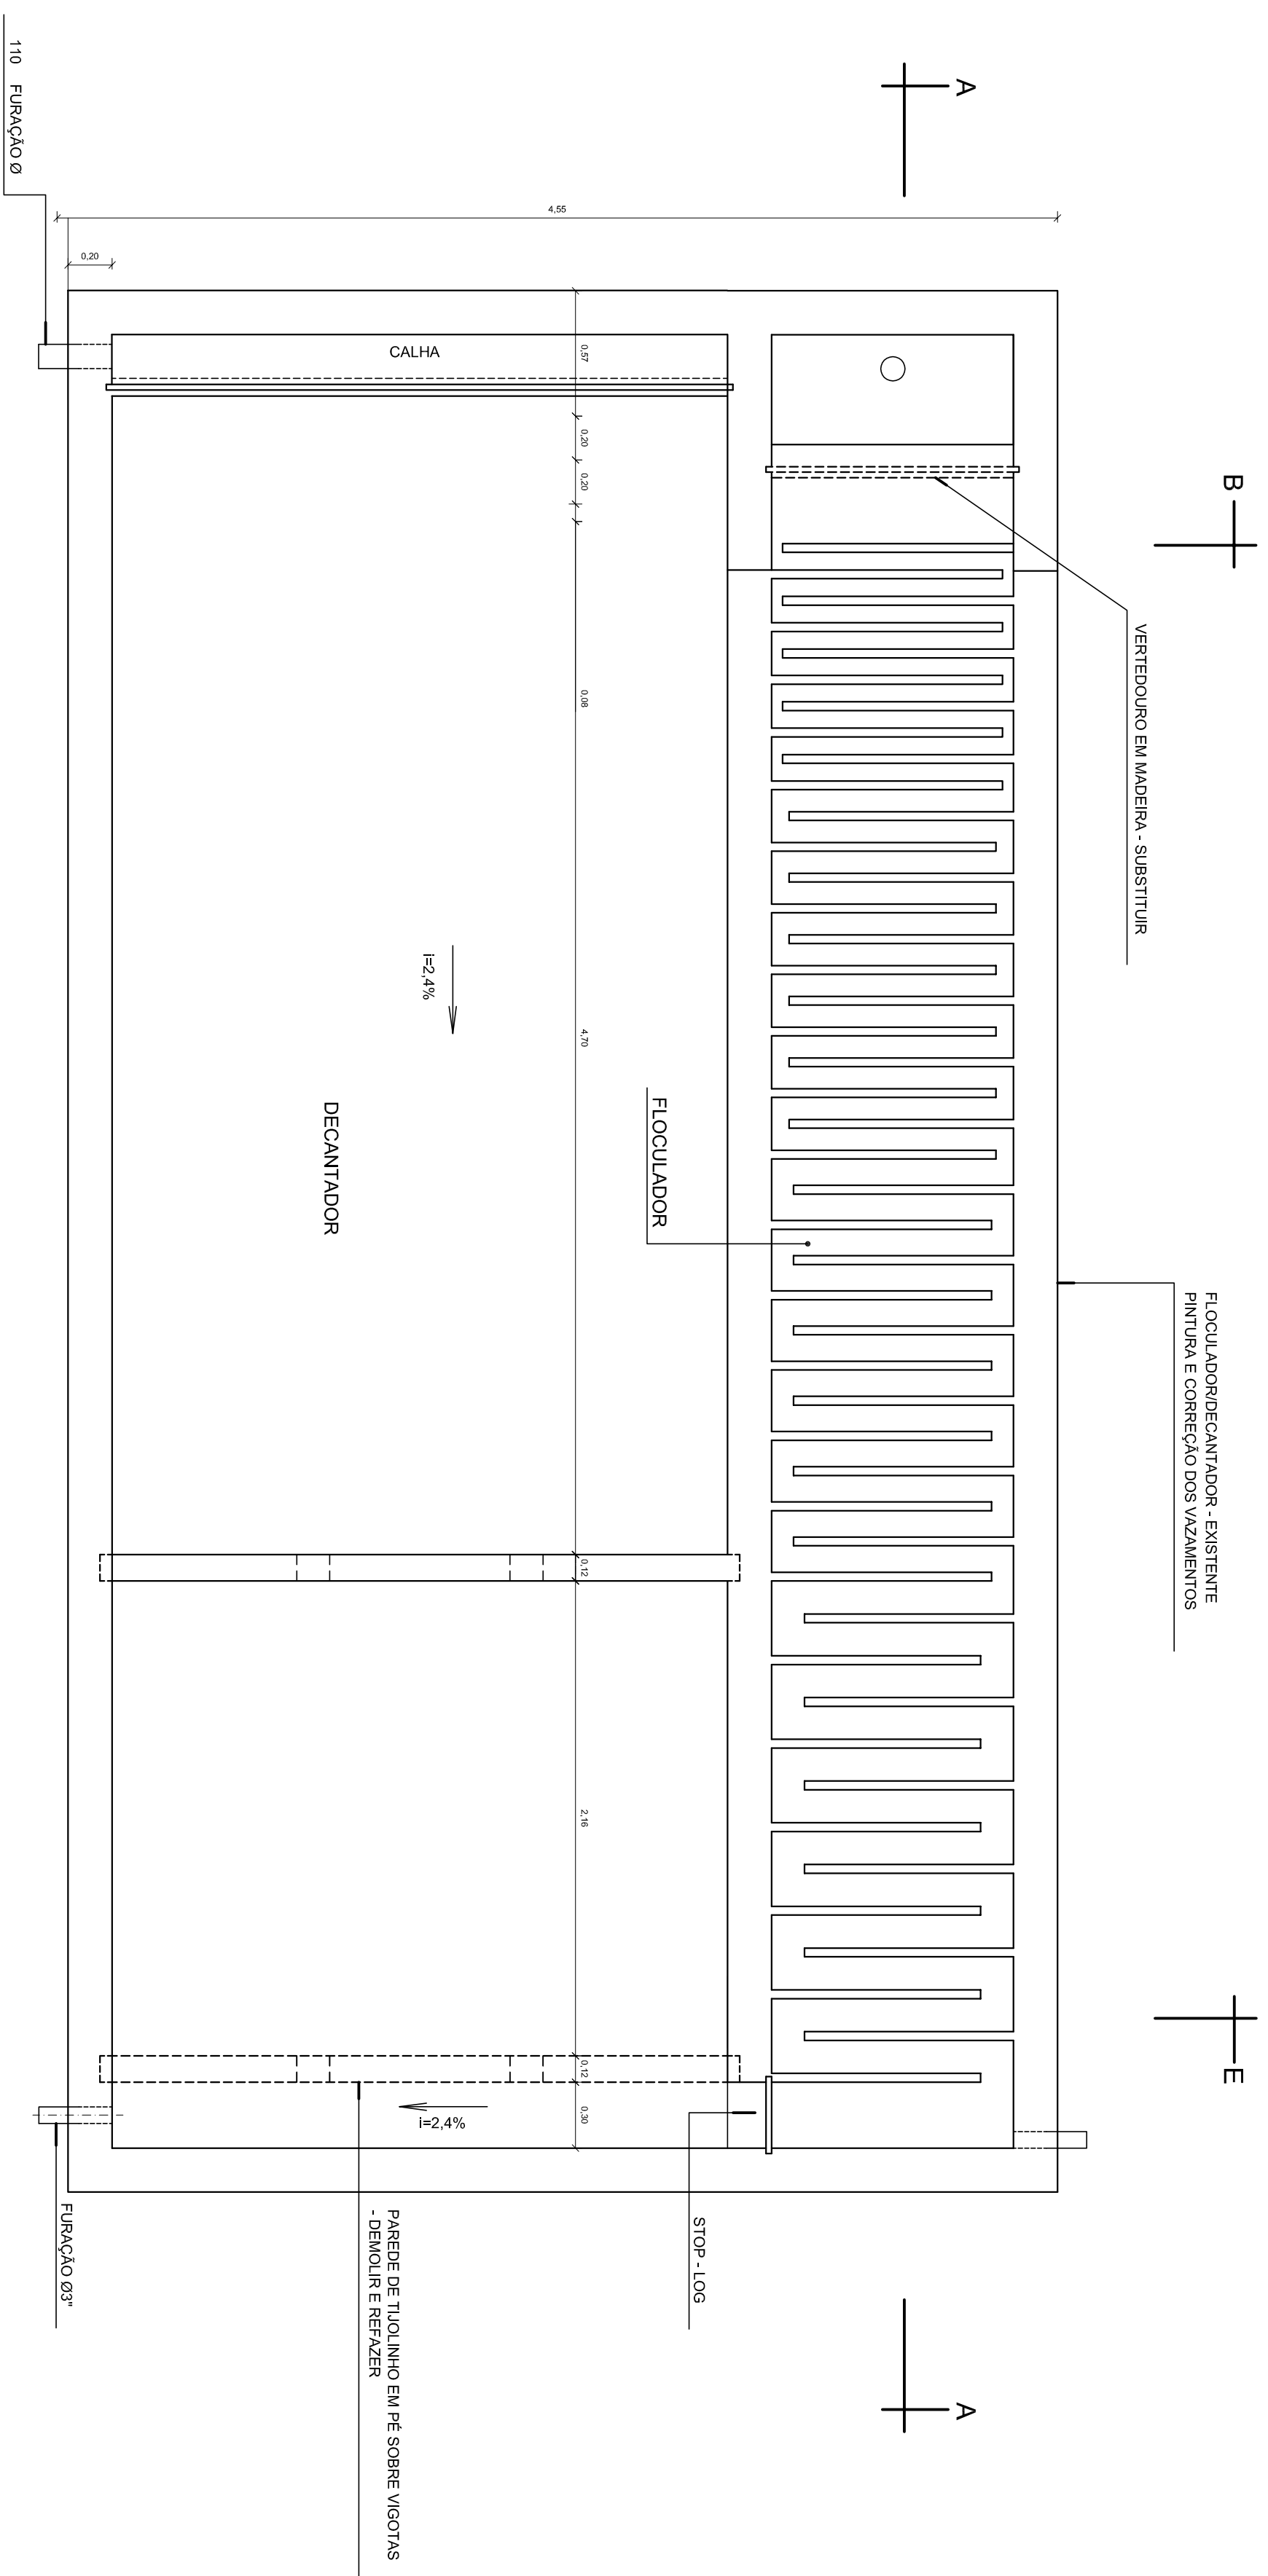


PLANTA

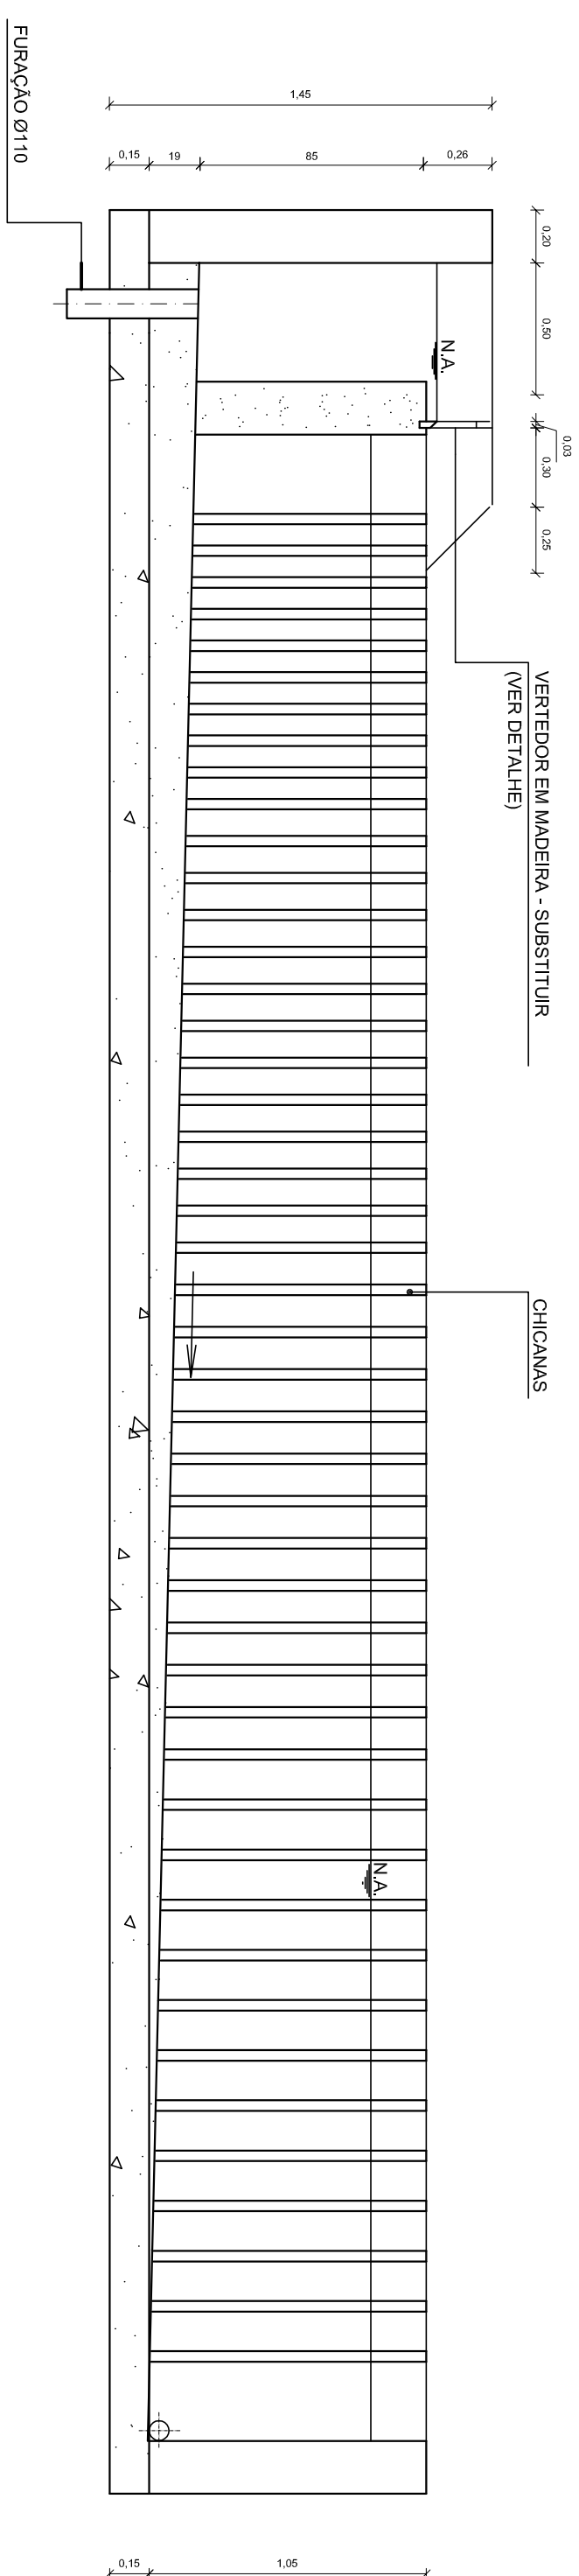


CORTE - AA (FLOCULADOR)

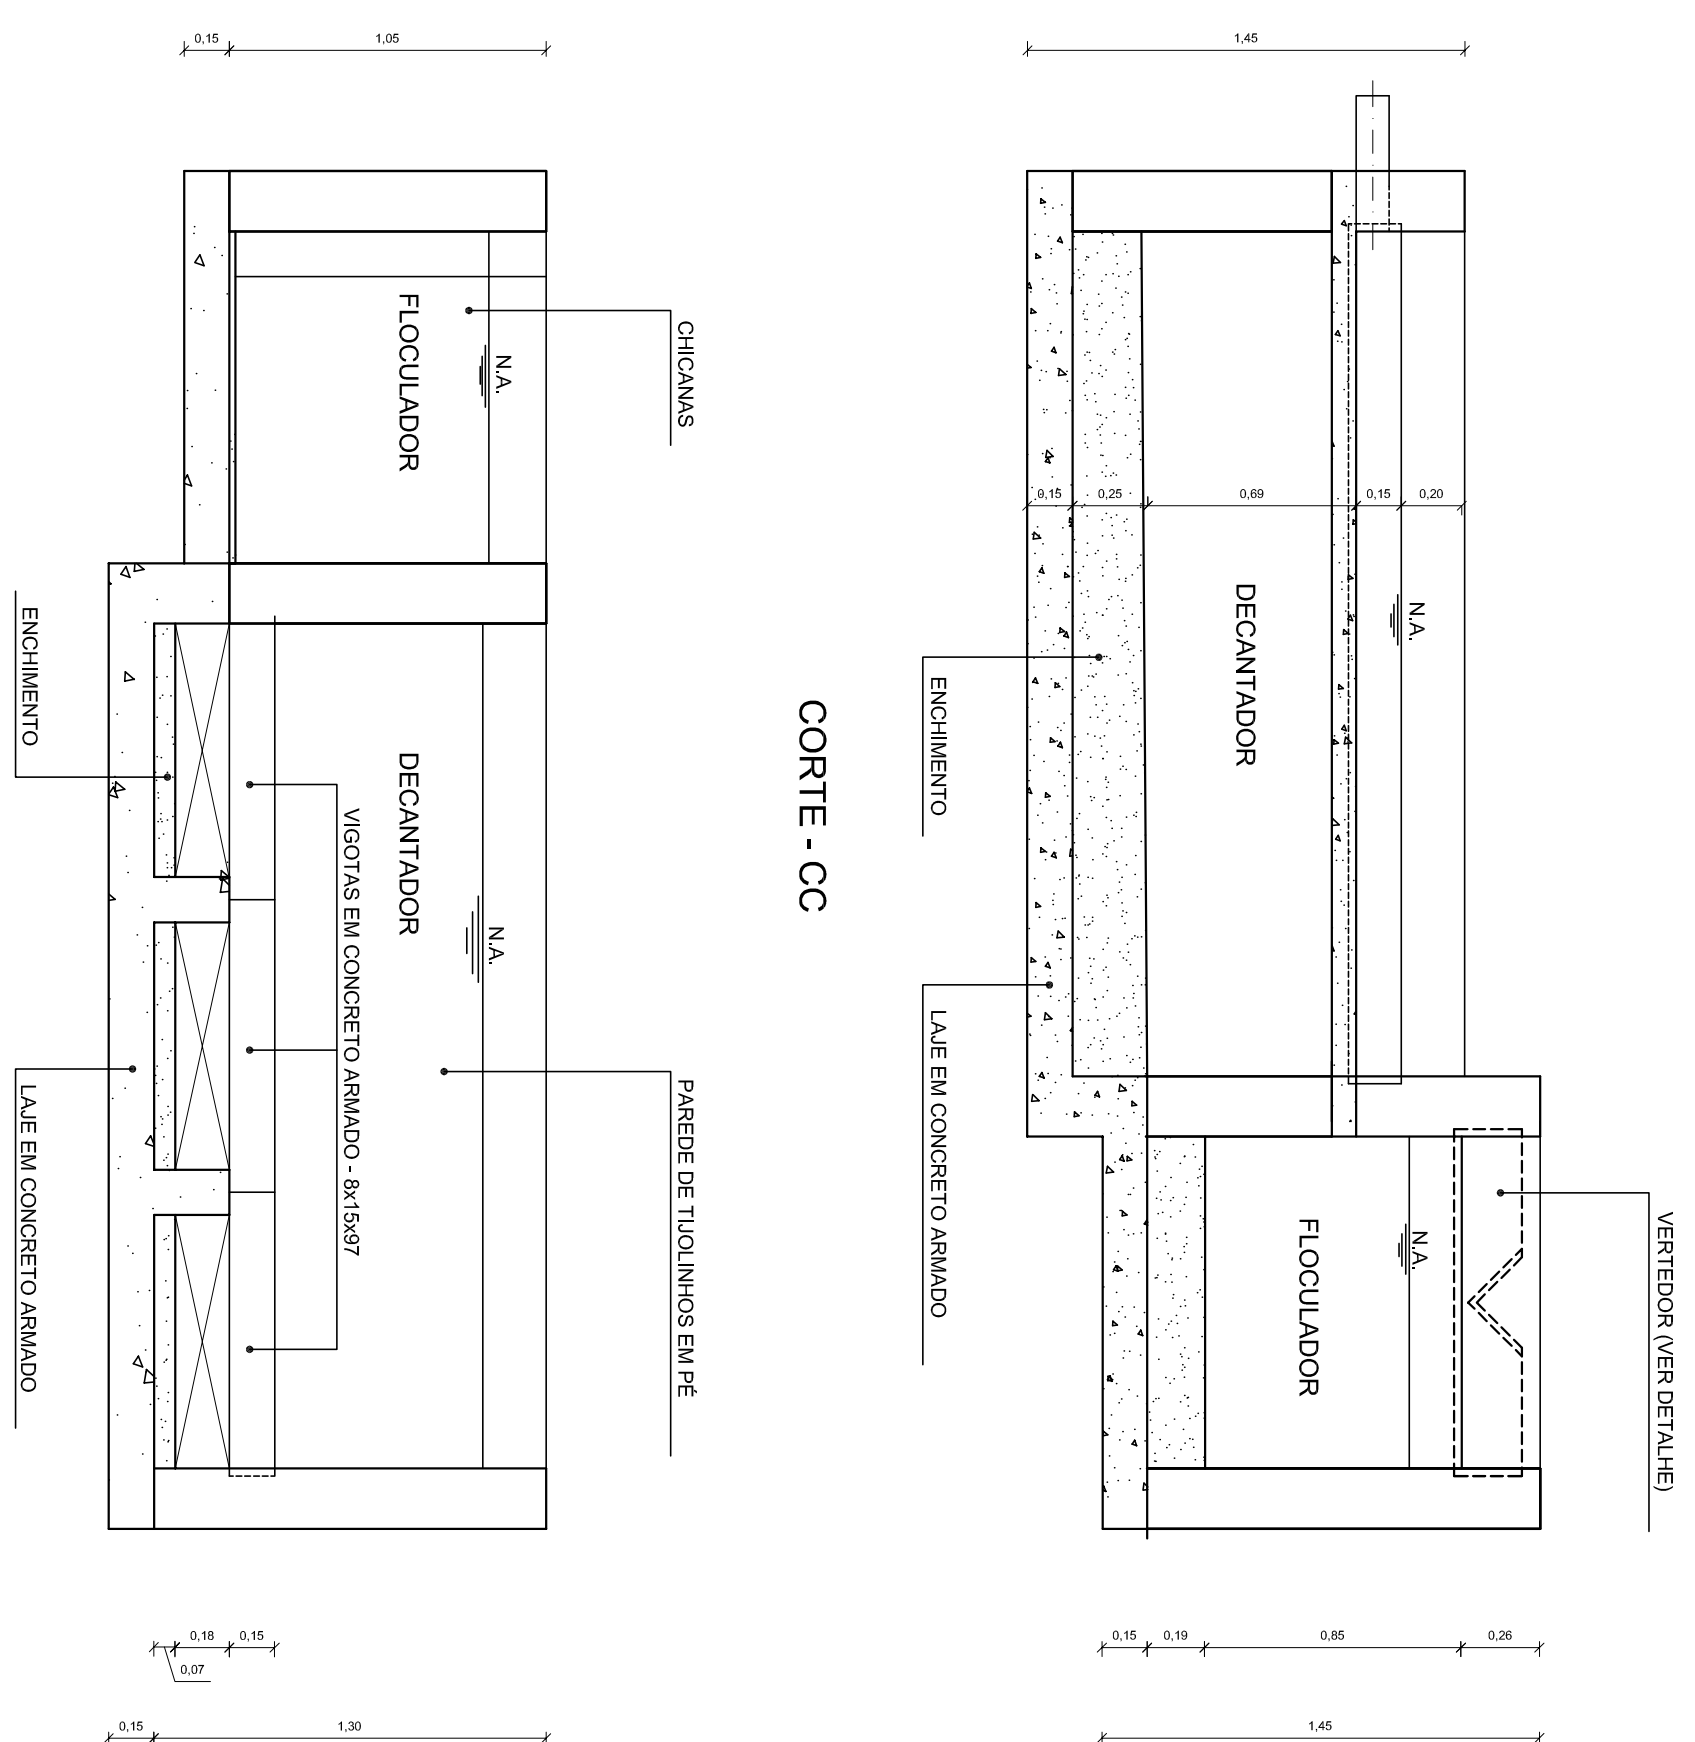

CORTE - CC


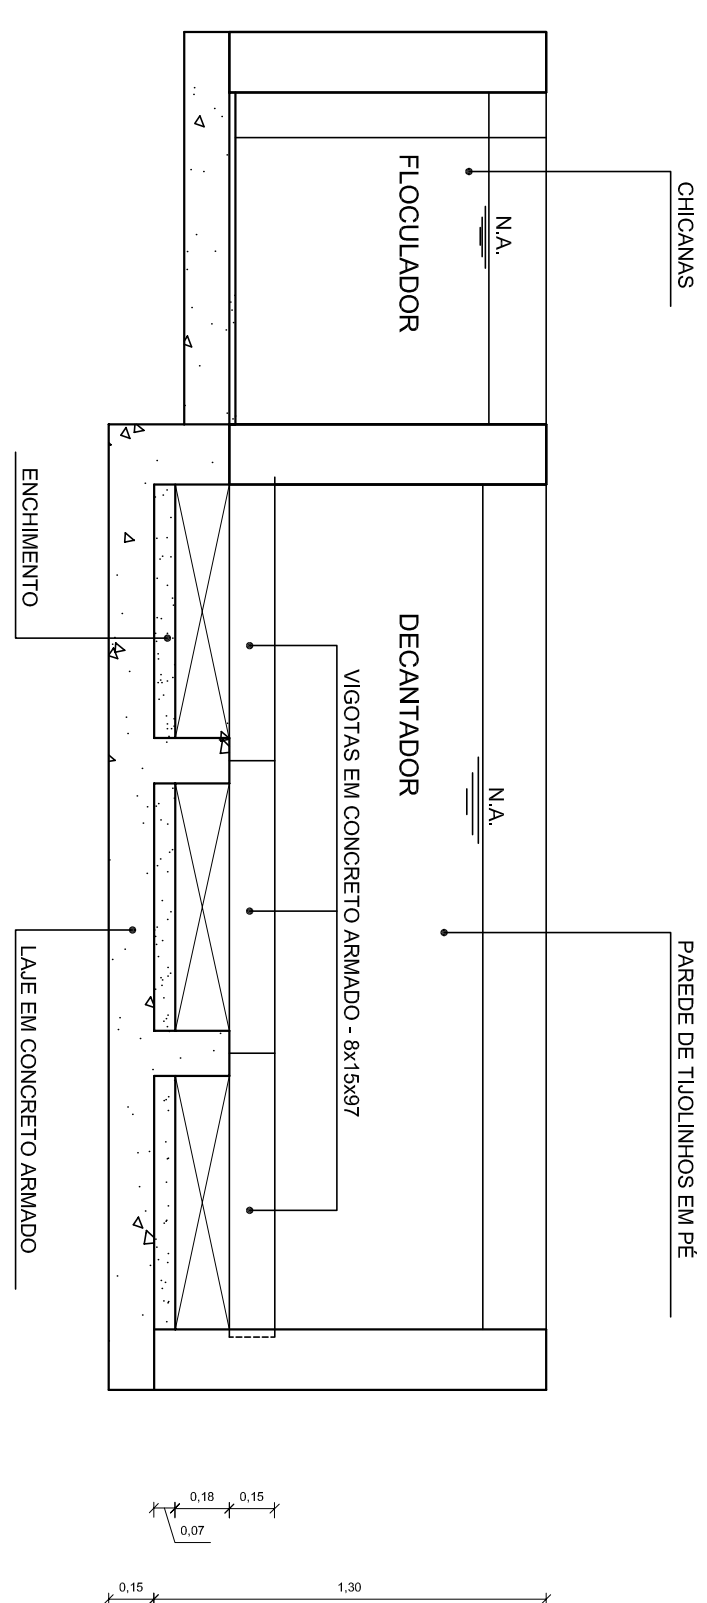


CORTE - EE

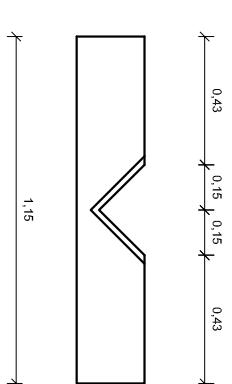

VISTA


CORTI

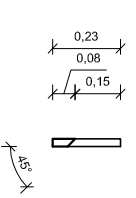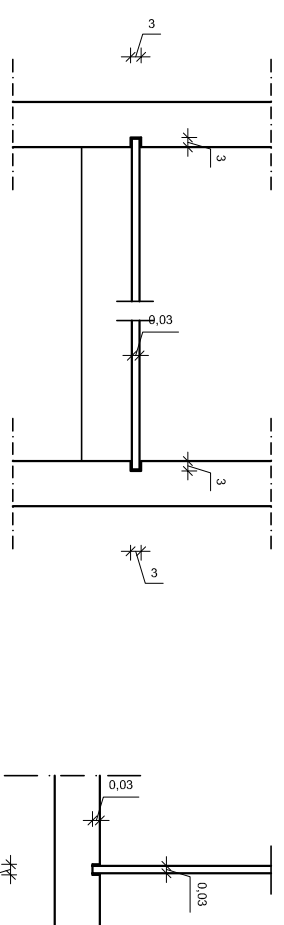DET. VERTEDOR EM MADEIRA DE LEI $e=2.5\text{cm}$ 

PLANTA

CORTE

DET. DE ENCAIXE-STOP-LOG / PEÇA DE MADEIRA

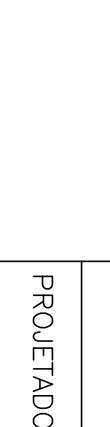										CESAN PRÓ-RURAL CESAMUNICÍPIO-COMUNIDADE									
										MUNICÍPIO: CONCEIÇÃO DO CASTELO - ES LOCALIDADE: TAQUARUSSU									
										SISTEMA DE SANEAMENTO RURAL TRATAMENTO FLOCULADOR/DECANTADOR 3LUS PLANTAS, CORTES E DETALHES									
										ESCALA: 1/25 FOLHA: 16/18 Nº CESAN: 02 REV									
DATAS																			
EMISSÃO CESAN																			
PROJETADO: _____ ENG. DIEGO LEMOS GOURINHO																			
CREA: ES-011882/0																			
DESENHADO: _____ M. SANTOS/F. MOTA																			
VERIFICADO: _____ ENG. MARCELO ARAÚJO										30/1/2010									
DIVISÃO: _____ L-BER - ENG. MARCELO ARAÚJO										30/1/2010									
GERÊNCIA: _____ L-BES - ENG. LUIZIANO ARAÚJO										30/1/2010									
EMITENTE:																			
PROJETADO:										COORDENADOR:									
CREA: _____ REGIÃO: _____										CREA: _____ REGIÃO: _____									
DESENHO: _____										Nº DES. PROJETISTA:									
DATA: _____																			
RESPONSÁVEL TÉCNICO:																			
CREA: _____ REGIÃO: _____ ART. Nº: _____ DATA: _____																			
CENTRO DE DOCUMENTAÇÃO																			
RECEBIDO: ____/____/____																			
Nº DOC.: _____ ASS.: _____																			
APPROVAÇÃO CESAN:																			
ASS.: _____ MATR.: _____																			
UNID.: _____ DATA: ____/____/____																			
CANCELAÇÃO E SUBSTITUIÇÃO DO DESENHO NÚMERO: _____																			
TÍTULOS																			
Nº LOCAL																			
DISCRIMINAÇÃO																			
DES. DIV. GER. DATA																			
REVISÃO																			
PRINCIPAIS DESENHOS DE REFERÊNCIA																			
NÚMEROS																			