



CONFIGURAÇÃO DE
PENAS P/ PLOTAGEM

VERMELHA 0.4
AMARELA 1.0
VERDE 0.6
CINZA 0.5
AZUL 0.8
ROSEATA 0.2
BRANCA 0.2
CINZA 09 - 01

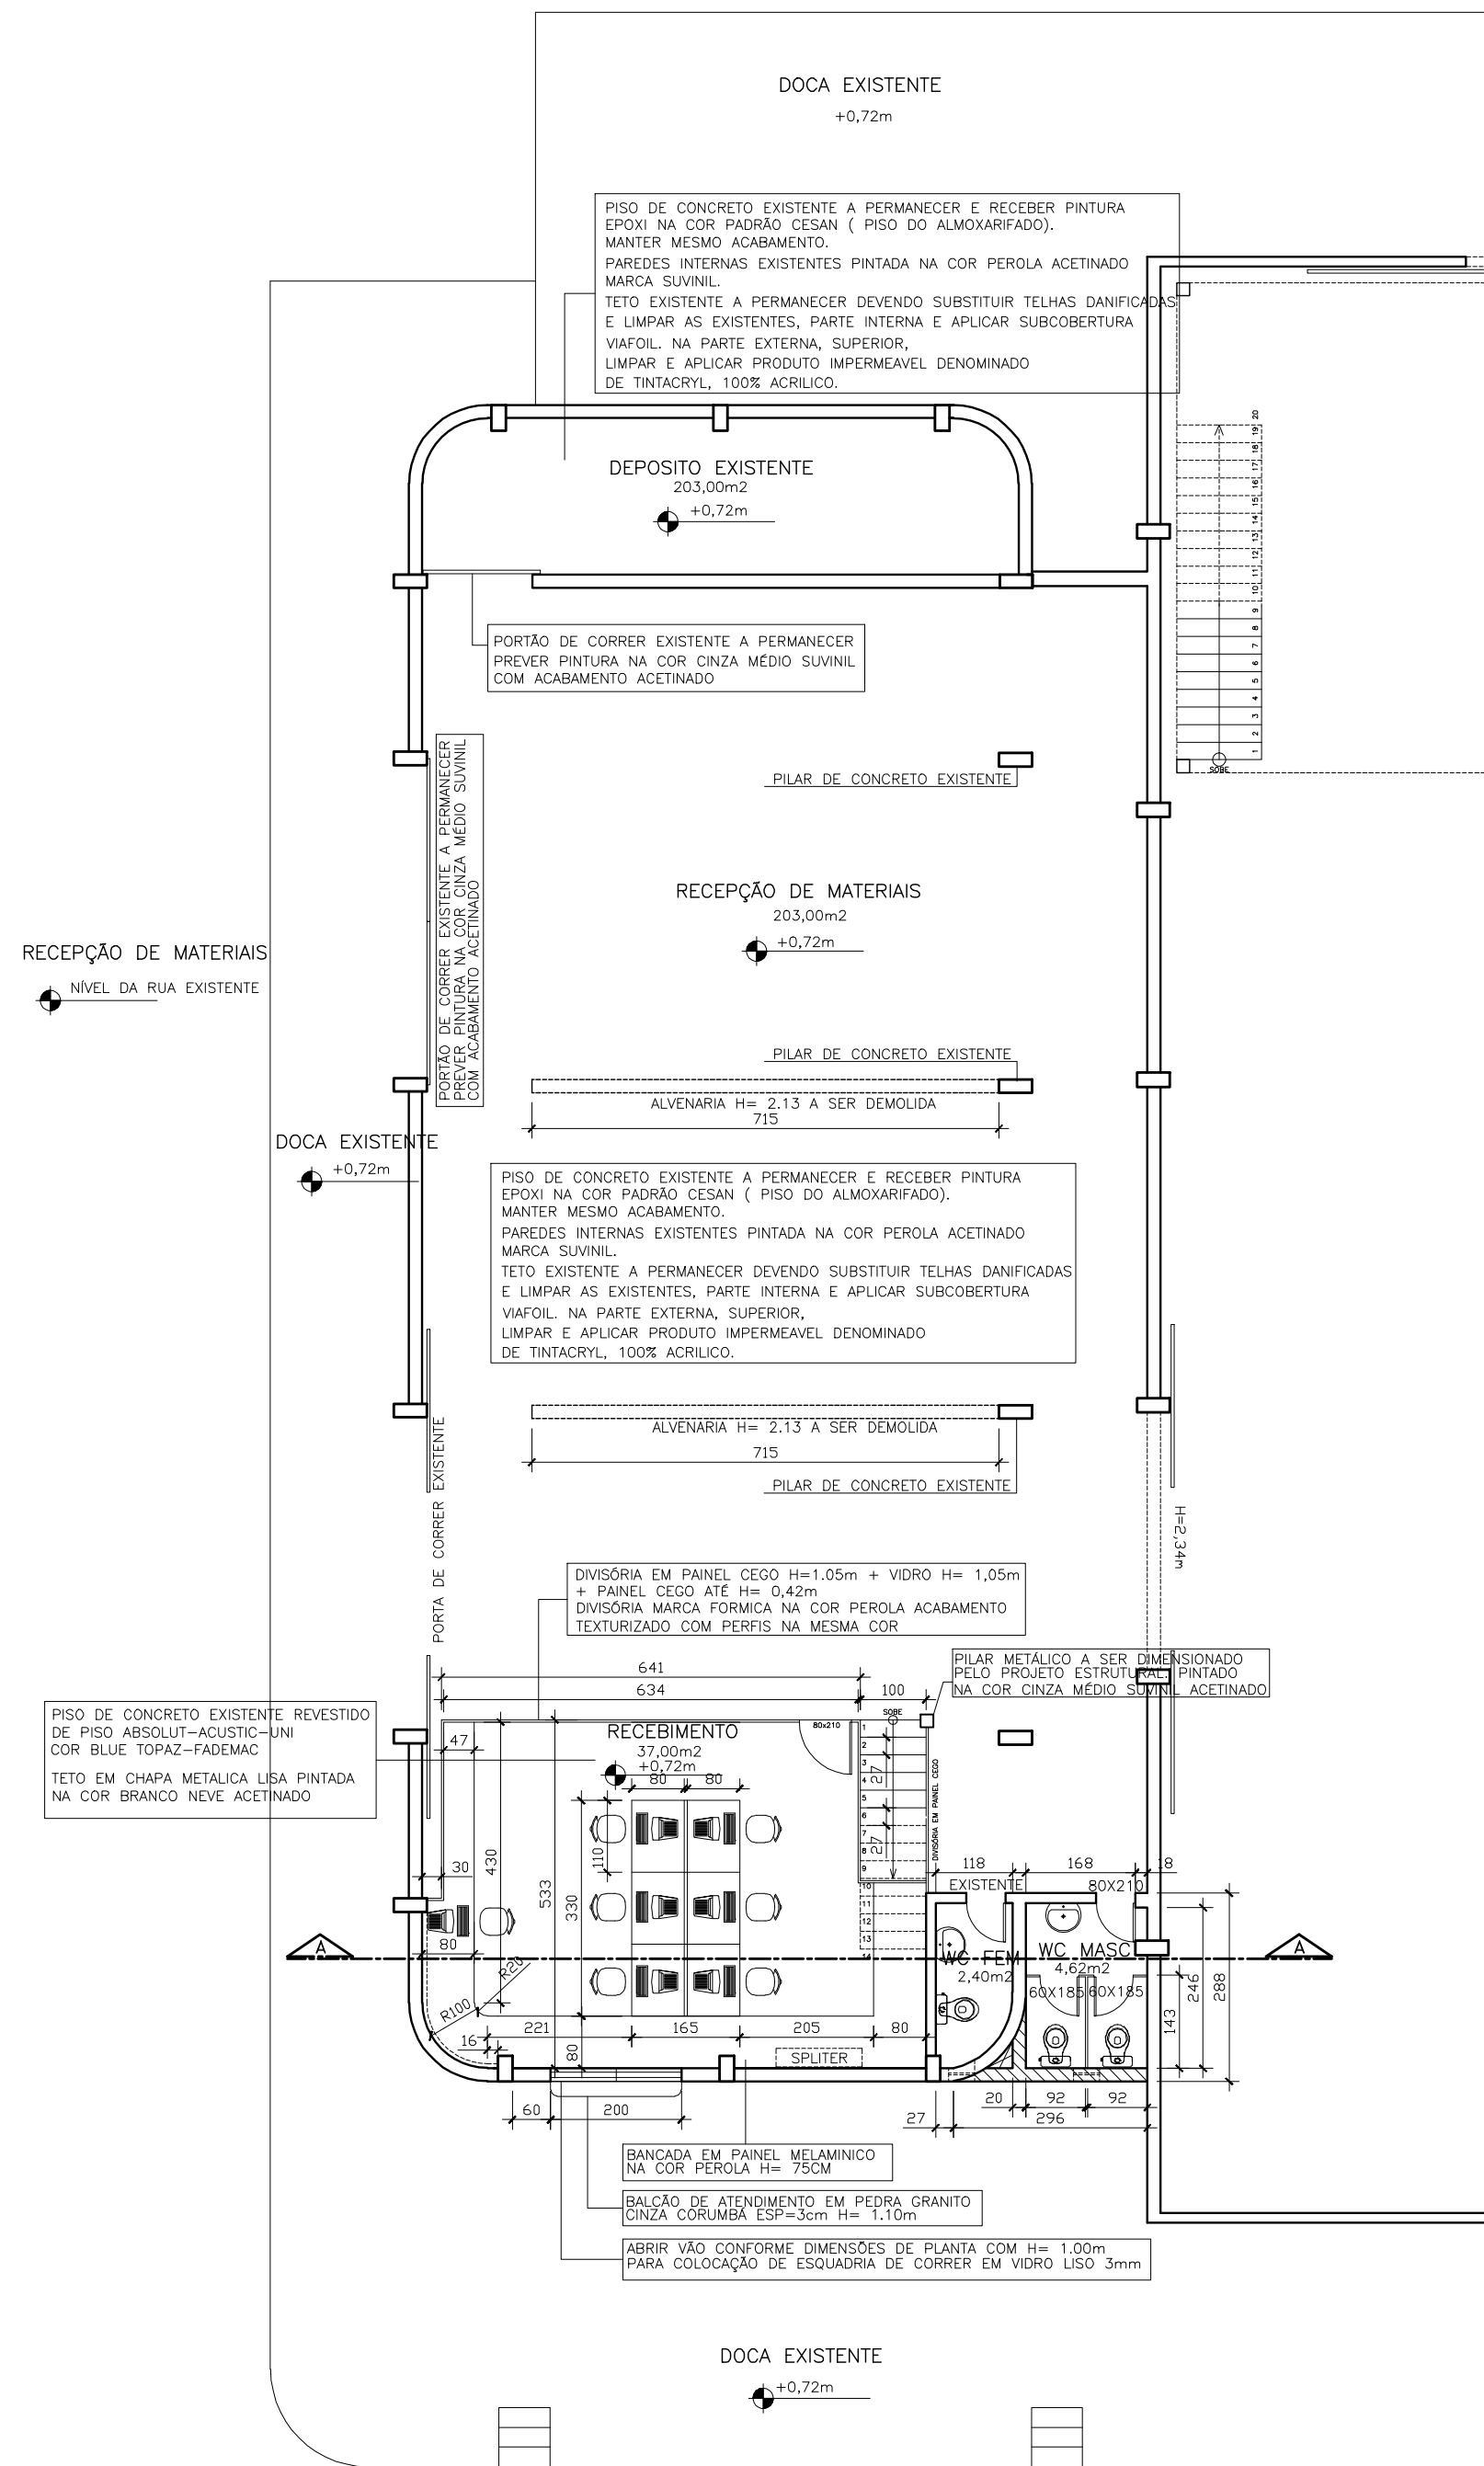


PLANTA-Baixa TÉRREO
ESCALA 1/100

ALVENARIA A CONSTRUIR

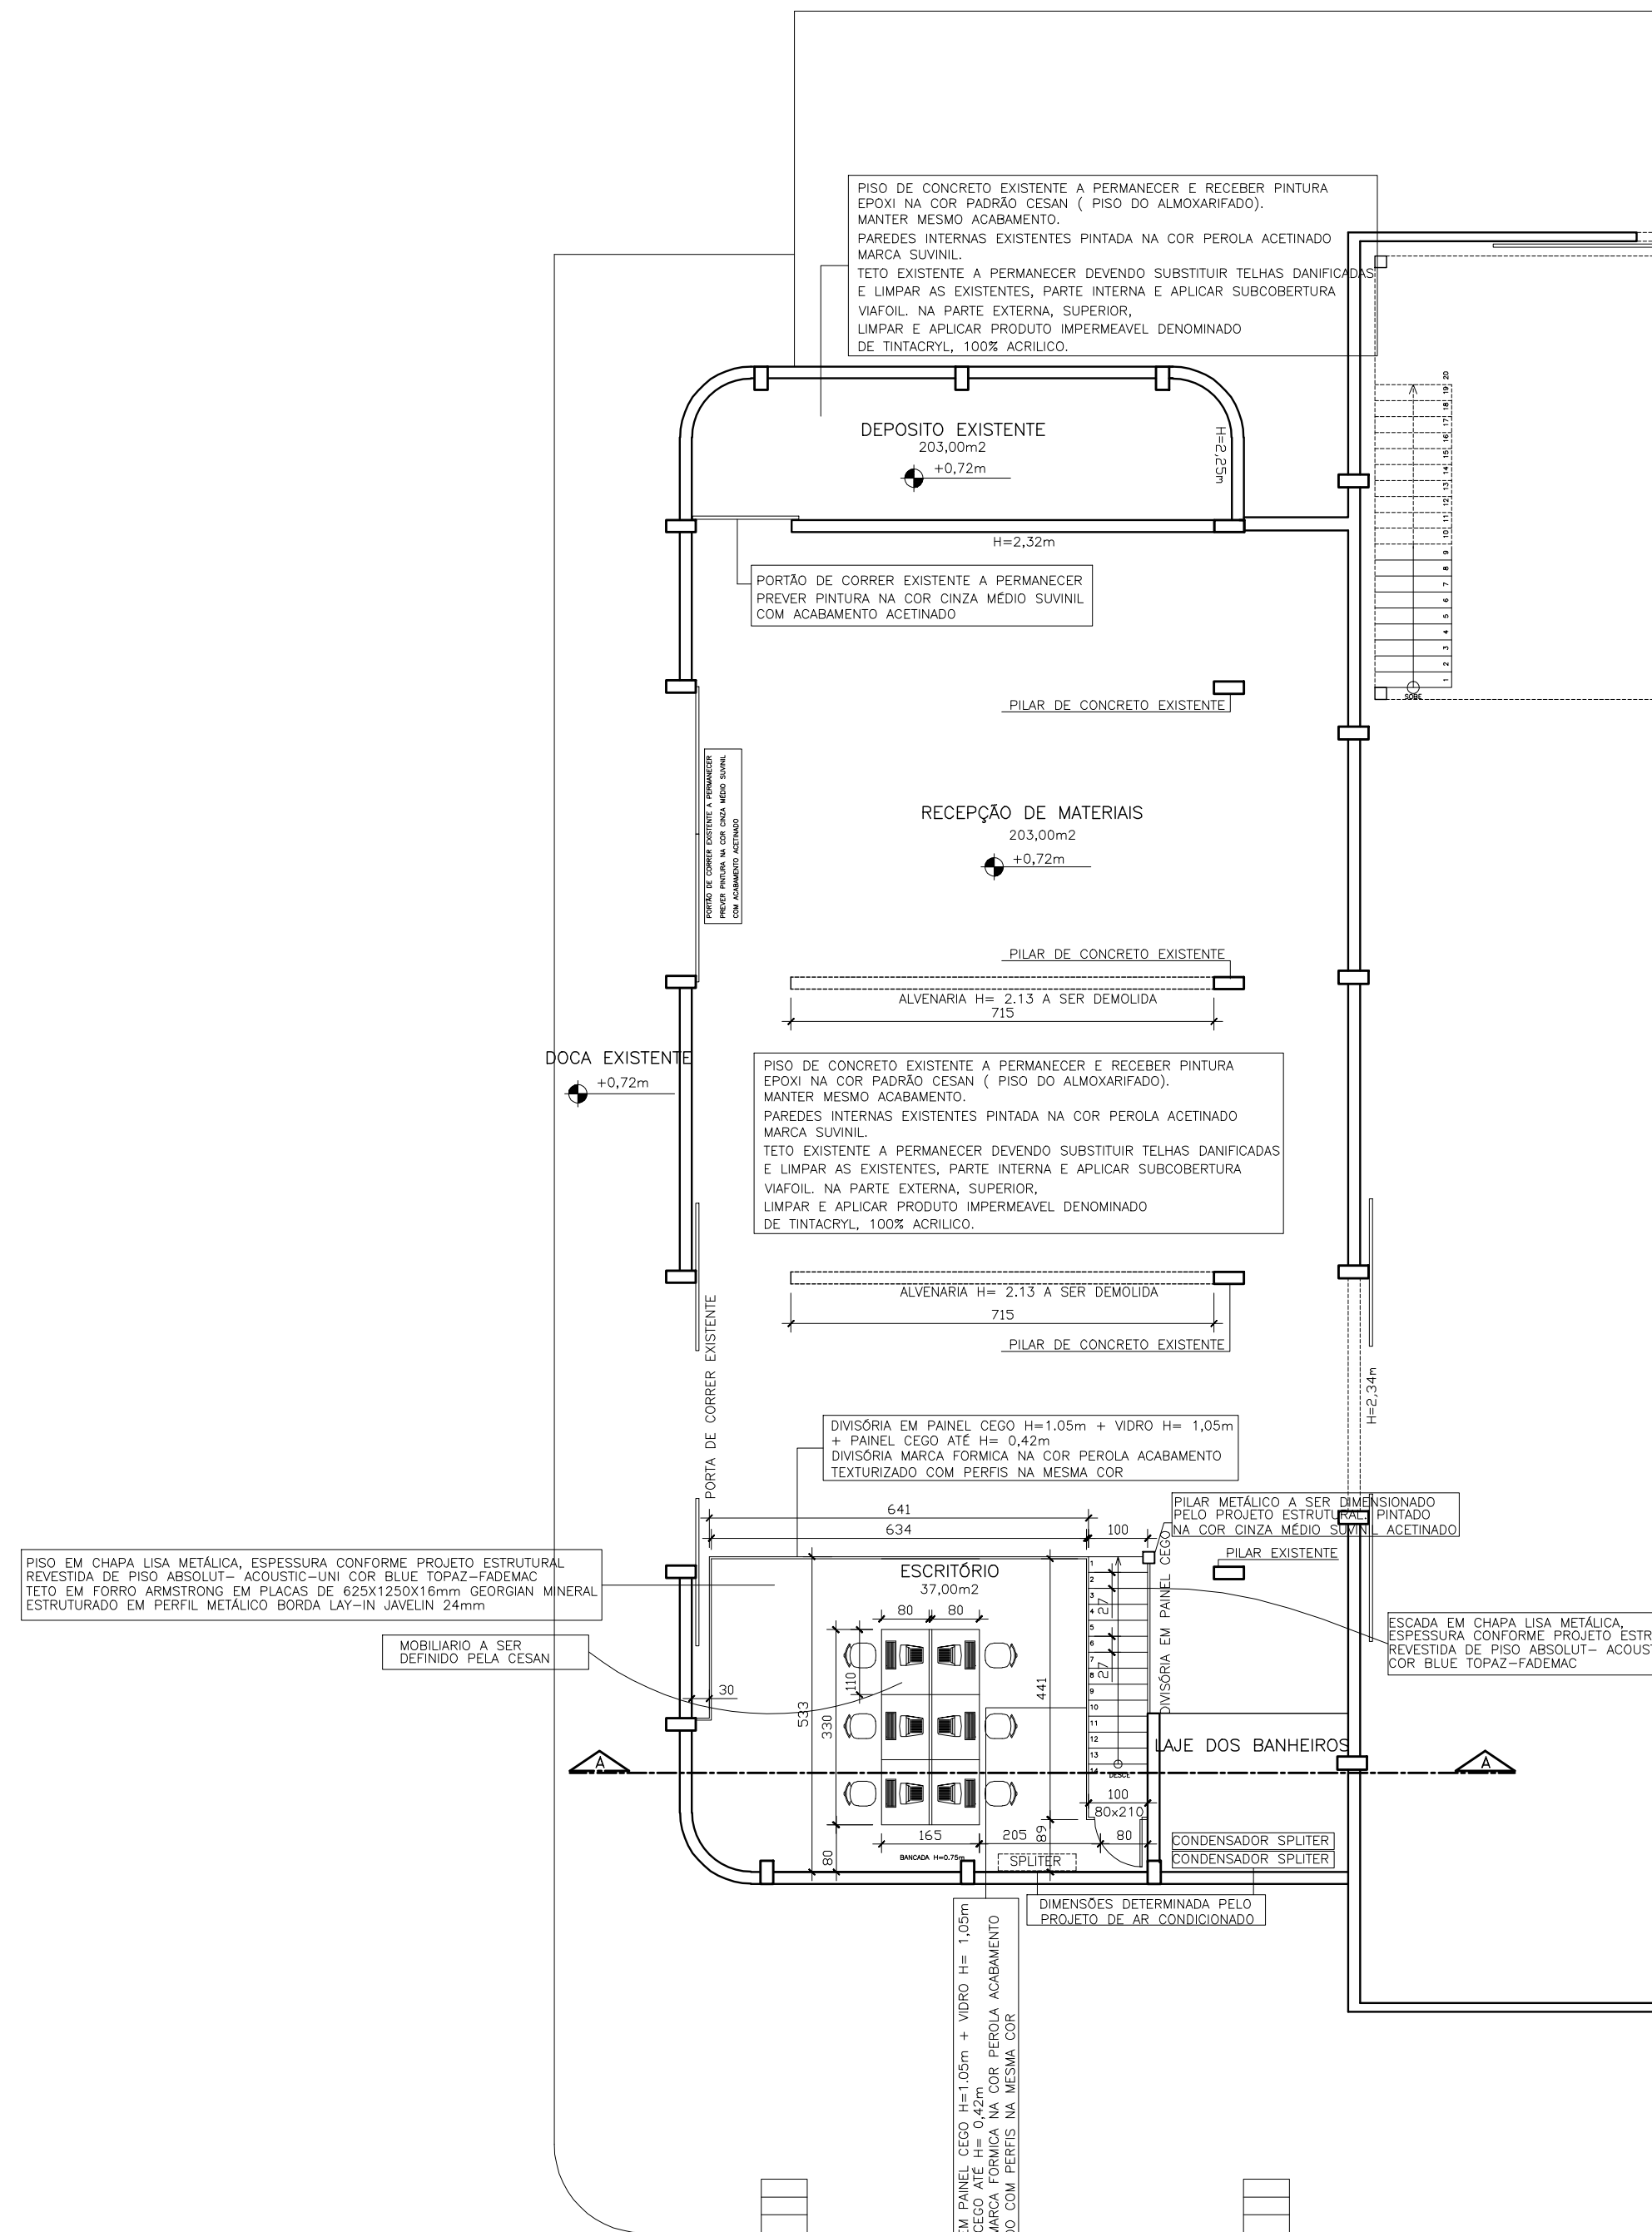

PLANTA-Baixa 1º PAVTO - ESCRITÓRIO
ESCALA 1/100

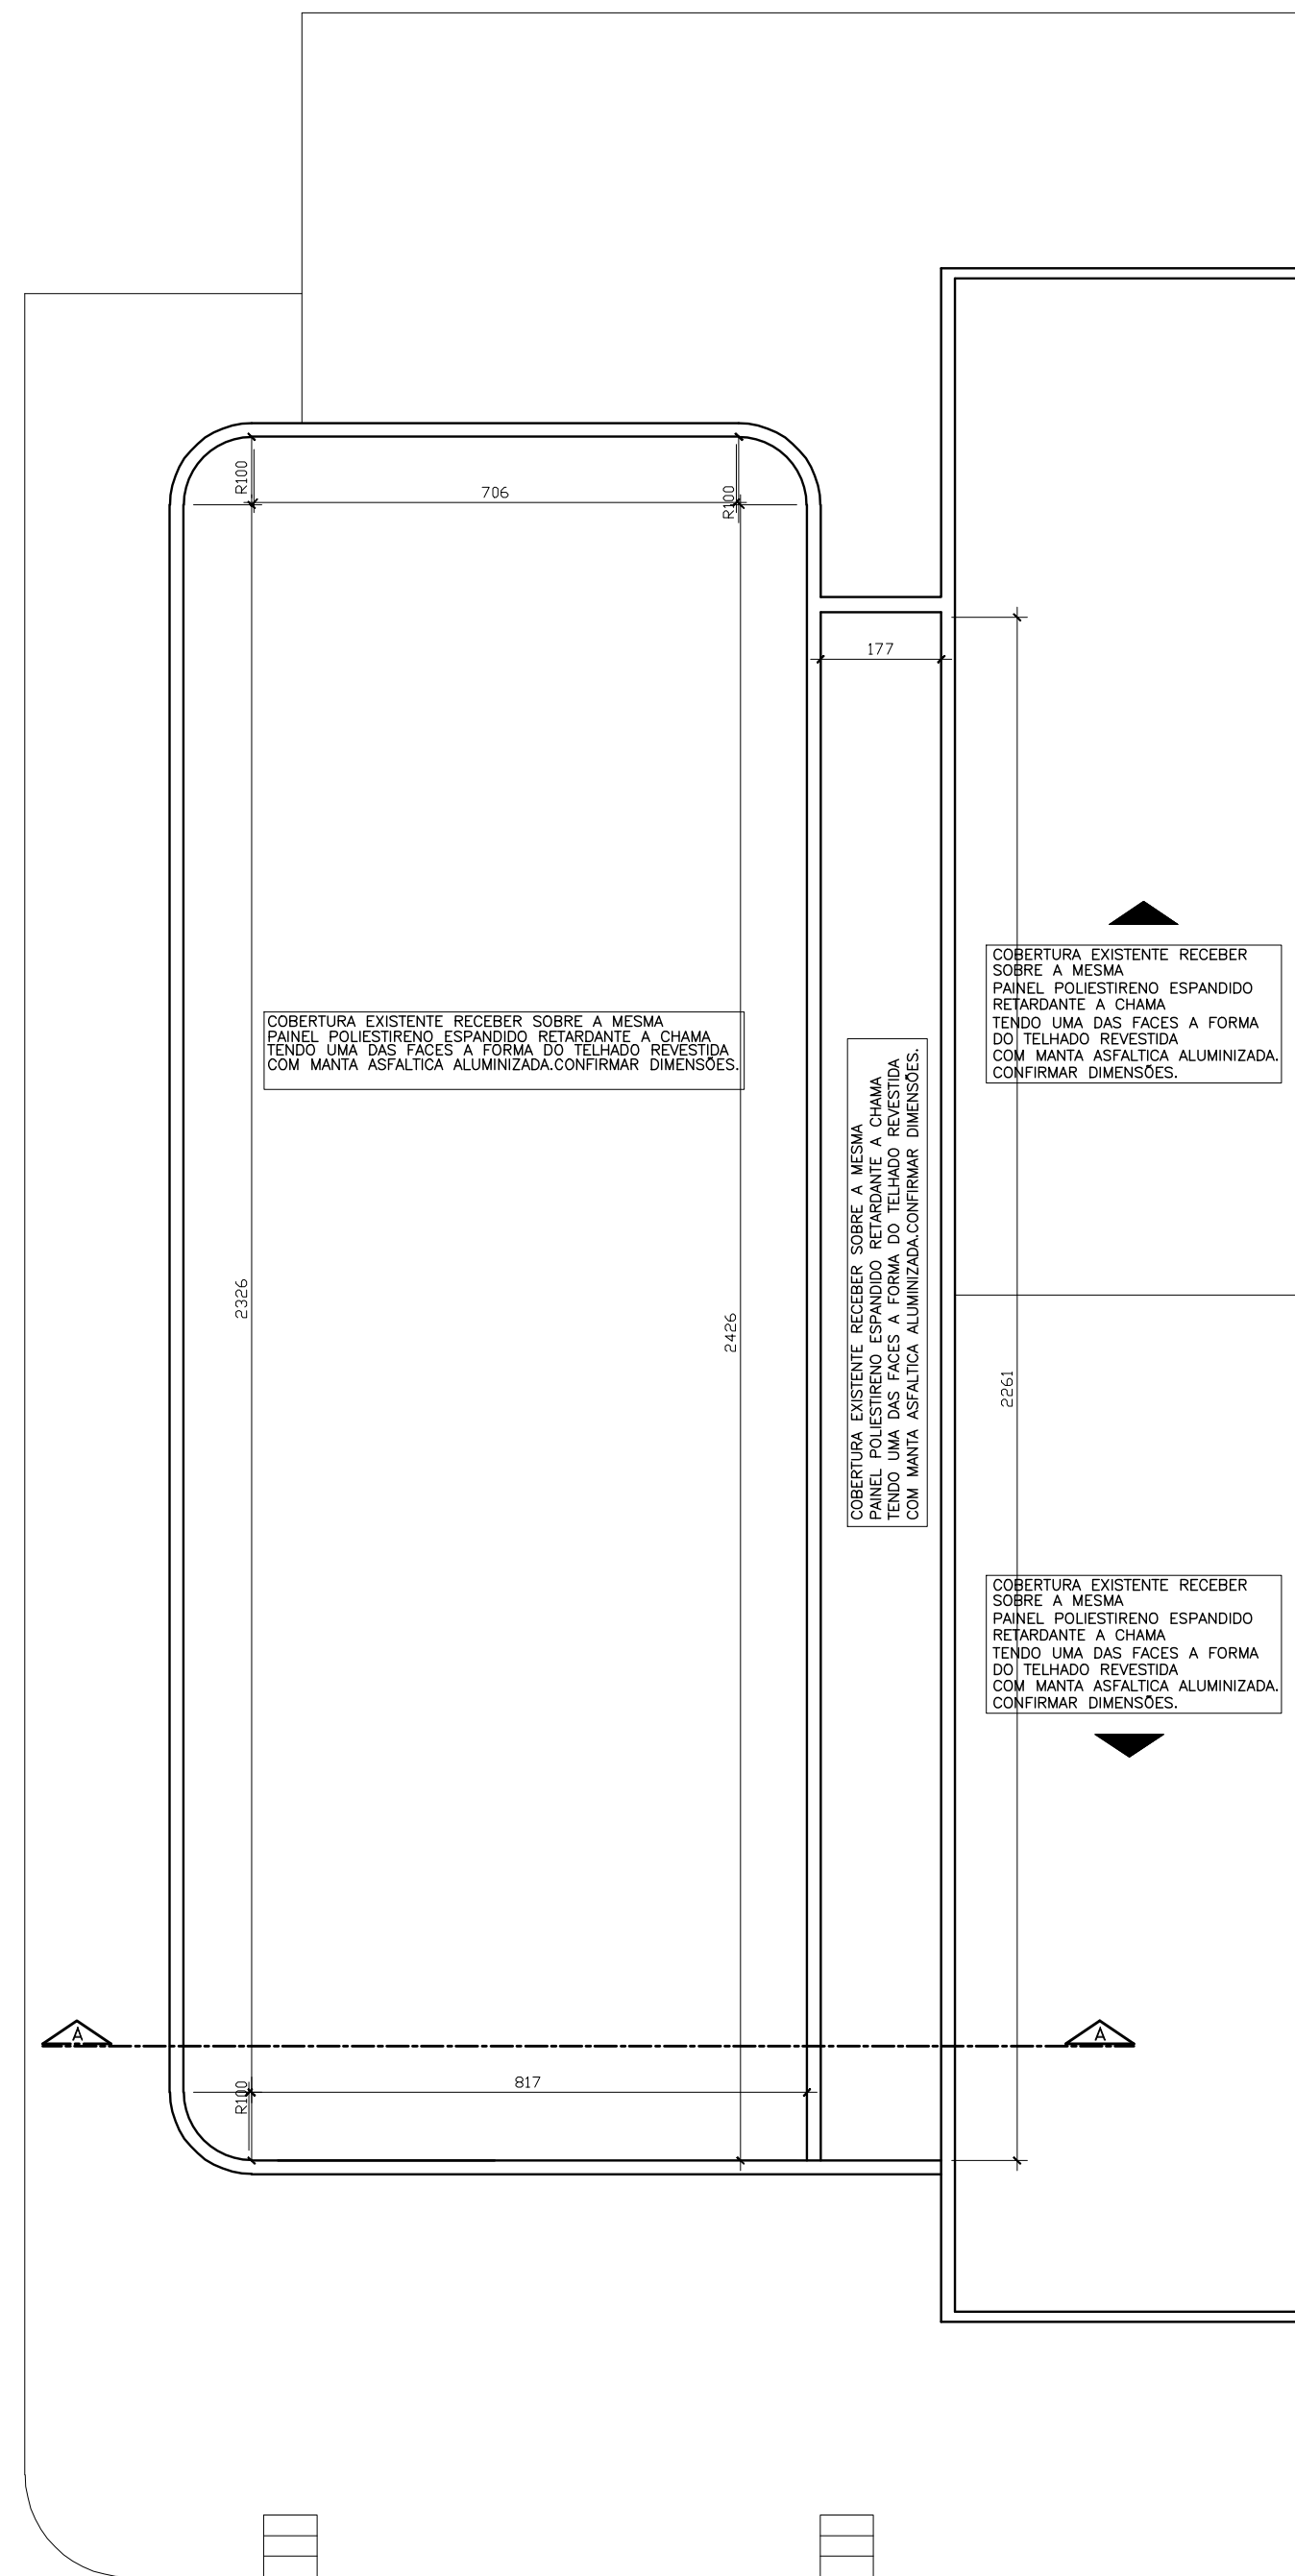

PLANTA DE COBERTURA EXISTENTE
ESCALA 1/100

ESTE DESENHO É PROPRIEDADE DA
COMPANHIA ESPÍRITO SANTENSE DE
SANEAMENTO - CESAN E NÃO PODE
SER COPIADO SEM SUA AUTORIZAÇÃO.

	</
--	--	----