CONFIGURAÇÃO DE PENAS P/ PLOTAGEM
VERMELHA 0.4
AMARELA 1.0
VERDE 0.6
CIAN 0.3
AZUL 0.8
MAGENTA 0.2
BRANCA 0.2
CINZA 09 - 0.1

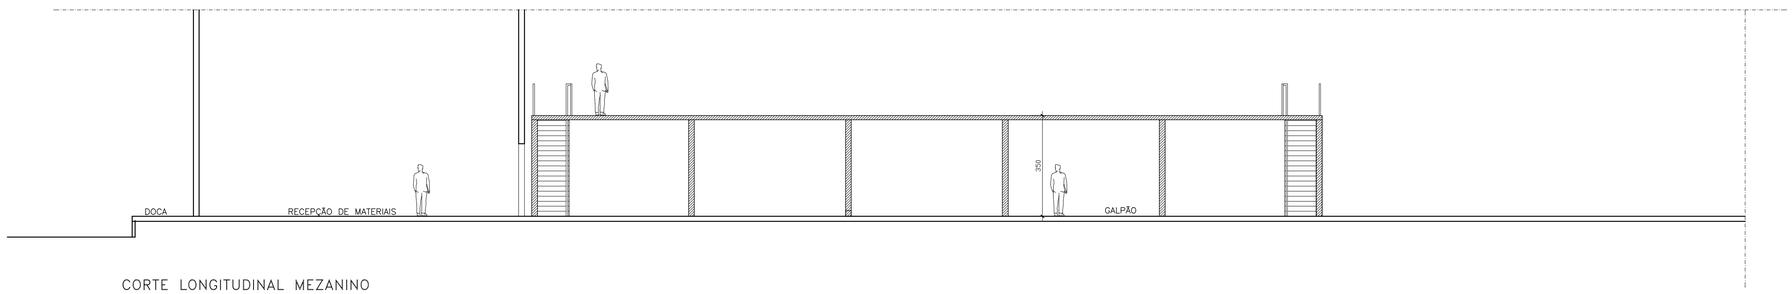

CORTE LONGITUDINAL MEZANINO
ESCALA 1/100

A CONSTRUIR

A QUANTIDADE DE CARGA P/M2 DEVERÁ SER ESTABELECIDA PELO PROJETO ESTRUTURAL.

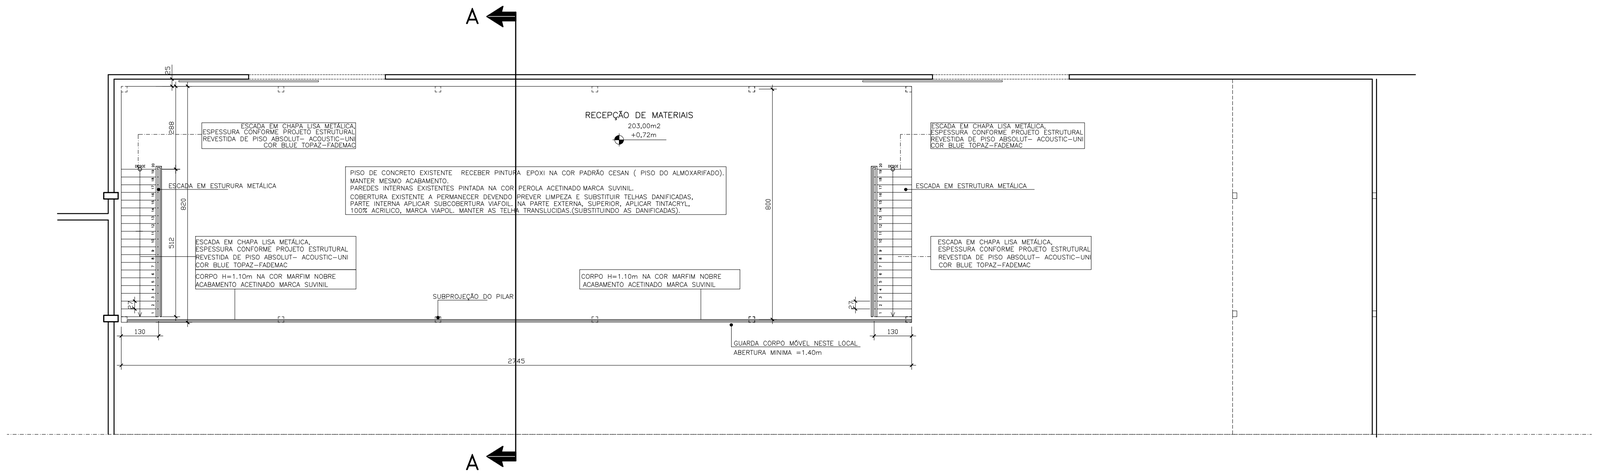

PLANTA-BAIXA 1°PAVTO - MEZANINO INTERNO ÁREA 314,47m2
ESCALA 1/100

A QUANTIDADE DE CARGA P/M2 DEVERÁ SER ESTABELECIDA PELO PROJETO ESTRUTURAL.

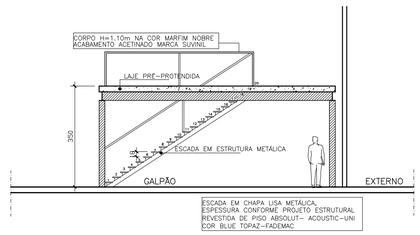

CORTE TRANSVERSAL A-A MEZANINO
ESCALA 1/100

A CONSTRUIR

ESTE DESENHO É PROPRIEDADE DA COMPANHIA ESPIRITO SANTENSE DE SANEAMENTO - CESAN E NÃO PODE SER COPIADO SEM SUA AUTORIZAÇÃO.

NÚMEROS	TÍTULOS	N°	LOCAL	DISCRIMINAÇÃO	DES.	DIV.	GER.	DATA
		02	CSAN	MODIFICAÇÃO TAMANHO MEZANINO				05/11
		01	CMAT	EMISSÃO INICIAL				02/10

PRINCIPAIS DESENHOS DE REFERÊNCIA — REVISÃO

CANCELA E SUBSTITUI O DESENHO NÚMERO:

CANCELADO E SUBSTITUIDO PELO DESENHO NÚMERO:

CENTRO DE DOCUMENTAÇÃO
RECEBIDO: / /
N° DOC.: ASS.:
APROVAÇÃO CESAN:
ASS.: MATR.:
UNID.: DATA: / /
ESTA APROVAÇÃO NÃO ISENTA A CONTRATADA DE SUAS RESPONSABILIDADES LEGAIS.

EMITENTE: CONCREMAT
PROJETADO: ENG° ANTONIO FERNANDO L. MARTINS — CREA: 0600722689 REGIÃO: SP
COORDENADOR: ENG° FERNANDO JOÃO GUZZO — CREA: 9640 REGIÃO: ES
DESENHO: JLC
N° DES. PROJETISTA:
DATA: 10/06/2009
RESPONSÁVEL TÉCNICO: ENG° ALEXANDRE JOSÉ VIVEIROS DA COSTA
CREA: 1981101461 REGIÃO: RJ ART N°: 20076720 DATA:

EMISSÃO CESAN	DATAS
PROJETADO:	
CREA:	
DESENHADO: CONCREMAT	
VERIFICADO: ENG° NESTOR GORZA JR	
DIVISÃO: ENG° NESTOR GORZA JR	
GERÊNCIA: ENG° SANDRA SILY	

CESAN

MUNICÍPIO: SERRA — DISTRITO: — BAIRRO: JARDIM LIMOEIRO

NOME DO EMPREENDIMENTO: REFORMA DO PRÉDIO RIO BENEVENTE / RIO NOVO - C.A.O.C

TÍTULO: PROJETO MEZANINO INTERNO DO ALMOXARIFADO
CORTE LONGITUDINAL E TRANSVERSAL

ESCALA:	FOLHA:	N° CESAN	REV:
1/50	06 / 07	C-035-000-99-2-XX-0201	00