CONFIGURAÇÃO DE PENAS P/ PLOTAGEM
VERMELHA 0.4
AMARELA 1.0
VERDE 0.6
CIAN 0.3
AZUL 0.8
MAGENTA 0.2
BRANCA 0.2
CINZA 09 - 0.1

LEGENDA DE LUMINÁRIAS

- LUMINÁRIA BL 7003 – FABRICANTE BELLA LUCE – COM LAMPÂDA VAPOR METÁLICO E DE SÓDIO DE 250W E 400W, NA TENSÃO DE 220V. LUMINÁRIA DE SOBREPOR EM ALUMÍNIO COM ALOJAMENTO PARA REATOR PINTADO PELO PROCESSO ELETROSTÁTICO RECEBIMENTO DE MATERIAIS
- LUMINÁRIA BL 187 – FABRICANTE BELLA LUCE – COM 1 OU 2 LÂMPADAS FLUORESCENTES «ELETRÔNICAS DE 15 A 23w, NAS TENSÕES DE 127V E 220V. LUMINÁRIA DE SOBREPOR EM ALUMÍNIO, REFLETOR METALIZADO DUPLO PARABÓLICO, TRATADA E PINTADA PELO PROCESSO ELETROSTÁTICO. SALA DE TRABALHO E LAJE DE COBERTURA/PISO DO MEZANINO
- LUMINÁRIA BL 260 – FABRICANTE BELLA LUCE – COM LAMPADAS 2 FLUORESCENTE ELETRÔNICAS DE 15W A 25W VIDRO FOSCO. LUMINÁRIA DE SOBREPOR, EM ALUMÍNIO, TRATADA E PINTADA PELO PROCESSO ELETROSTÁTICO, COM DIFUSOR EM VIDRO FOSCO. USAR NOS BANHEIROS

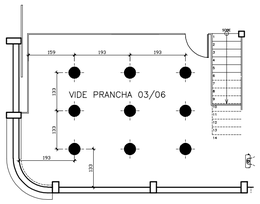

PLANTA–BAIXA ESCRITÓRIO SUPERIOR
ESCALA 1/50

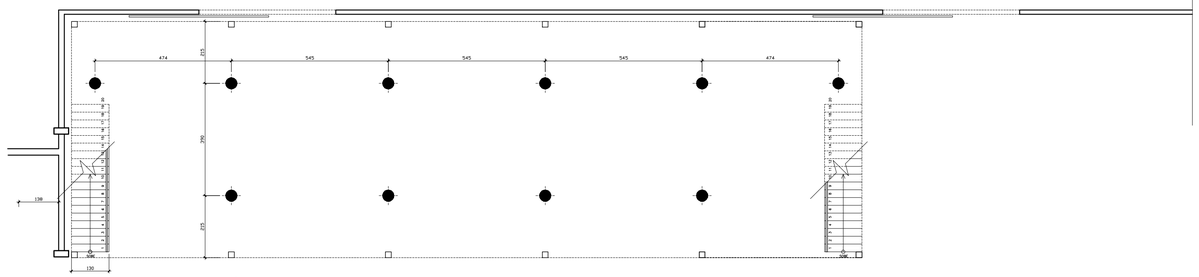

PLANTA–BAIXA TÉRREO – MEZANINO INTERNO
ESCALA 1/50

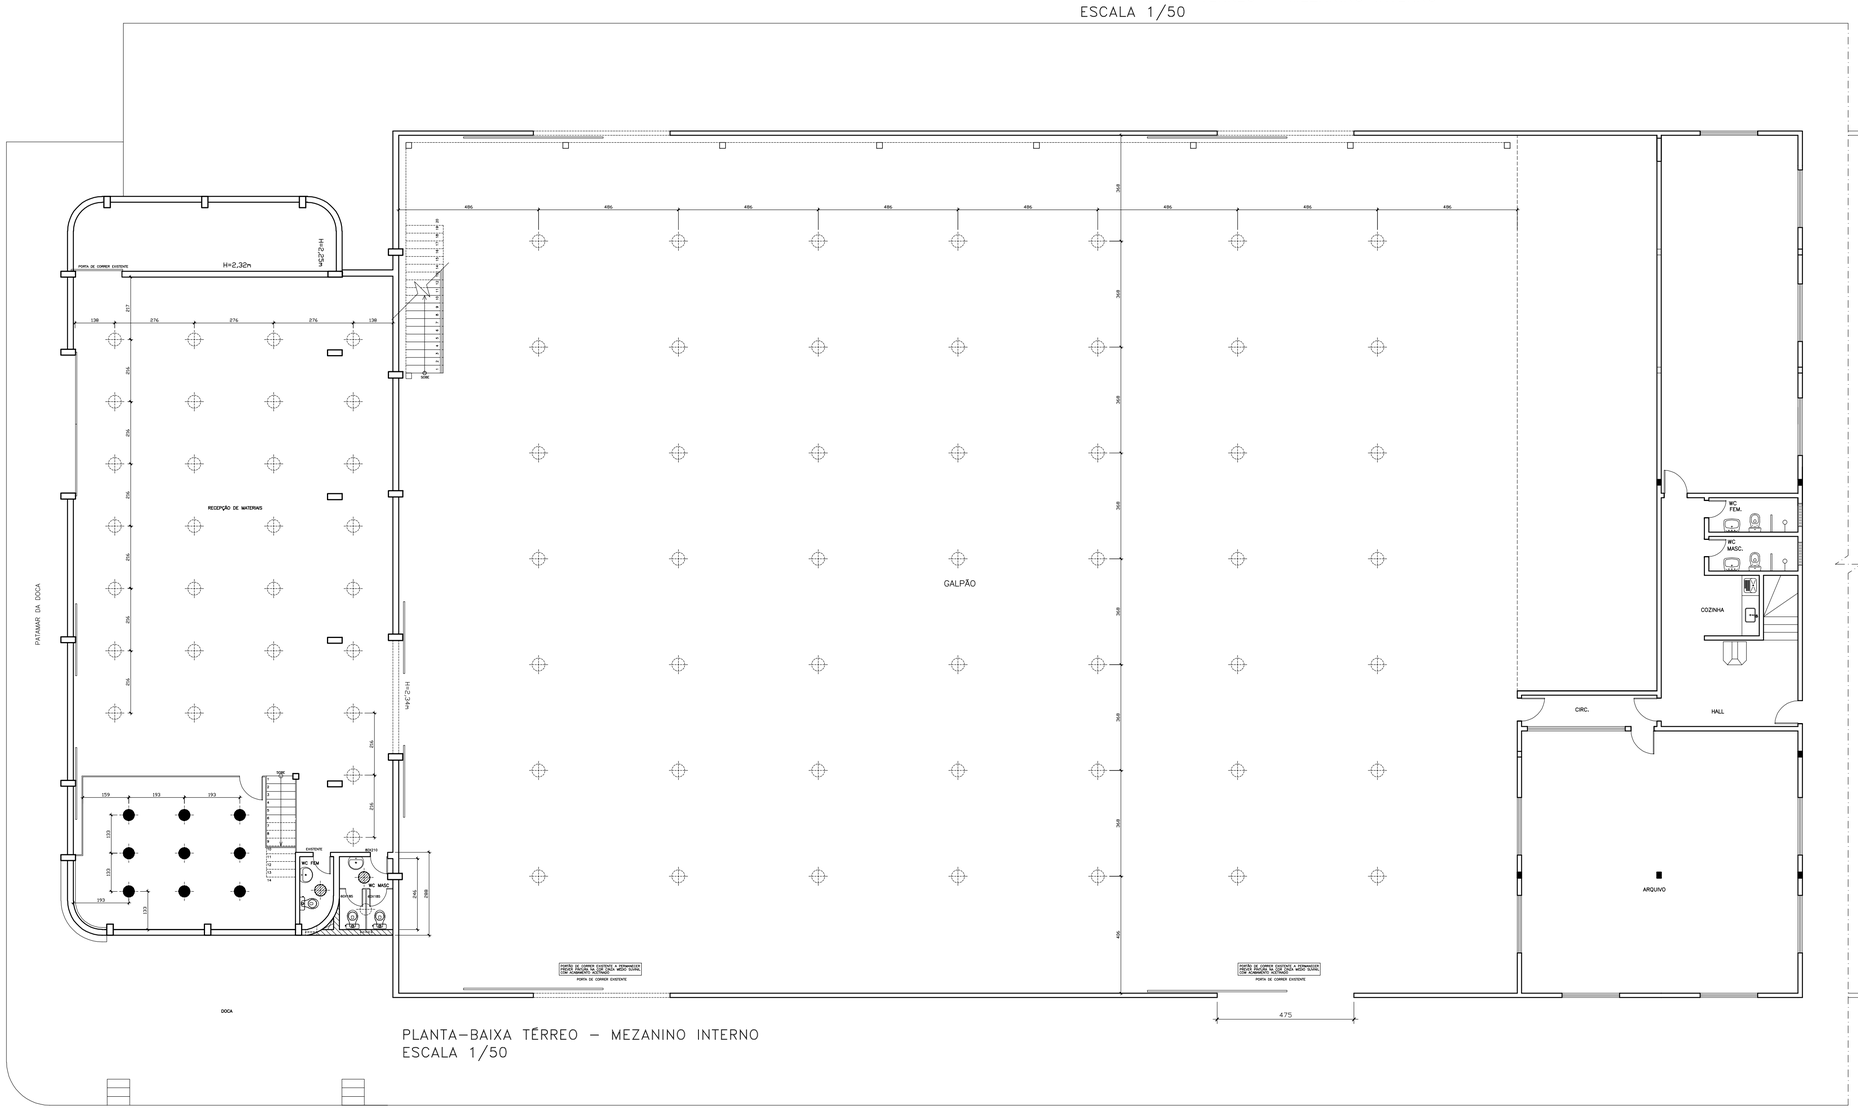

PLANTA–BAIXA TÉRREO – MEZANINO INTERNO
ESCALA 1/50

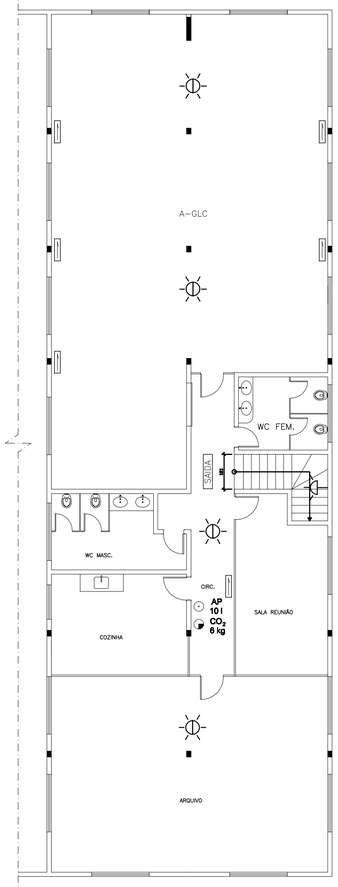

PLANTA–BAIXA 1º PAVIMENTO EXISTENTE A PERMANECER
ESC.: 1:50

NÚMEROS	TÍTULOS
PRINCIPAIS DESENHOS DE REFERÊNCIA	

Nº	LOCAL	DISCRIMINAÇÃO	DES.	DIV.	GER.	DATA
02	CSAN	MODIFICAÇÃO TAMANHO MEZANINO				05/11
01	CMAT	EMISSÃO INICIAL				02/10

REVISÃO

CANCELA E SUBSTITUI O DESENHO NÚMERO:

CANCELADO E SUBSTITUÍDO PELO DESENHO NÚMERO:

CENTRO DE DOCUMENTAÇÃO
RECEBIDO: / /
Nº DOC.: ASS.:
APROVAÇÃO CESAN:
ASS.: MATR.:
UNID.: DATA: / /
ESTA APROVAÇÃO NÃO ISENTA A CONTRATADA DE SUAS RESPONSABILIDADES LEGAIS.

EMITENTE: CONCREMAT
PROJETADO: ENGº ANTONIO FERNANDO L. MARTINS
CREA: 0600722689 REGIÃO: SP
COORDENADOR: ENGº FERNANDO JOÃO GUZZO
CREA: 9640 REGIÃO: ES
DESENHO: JLC
DATA: 10/06/2009
Nº DES. PROJETISTA:
RESPONSÁVEL TÉCNICO: ENGº ALEXANDRE JOSÉ VIVEIROS DA COSTA
CREA: 1981101461 REGIÃO: RJ ART Nº: 200767201 DATA:

EMISSÃO CESAN	DATAS
PROJETADO:	
CREA:	
DESENHADO: CONCREMAT	
VERIFICADO: ENGº NESTOR GORZA JR	
DIVISÃO: ENGº NESTOR GORZA JR	
GERÊNCIA: ENGº SANDRA SILY	

CESAN

MUNICÍPIO: SERRA | DISTRITO: | BAIRRO: JARDIM LIMOEIRO

NOME DO EMPREENDIMENTO: REFORMA DO PRÉDIO RIO BENEVENTE / RIO NOVO – C.A.O.C

TÍTULO: PROJETO MEZANINO INTERNO DO ALMOXARIFADO
LAYOUT DE ILUMINAÇÃO – ALMOXARIFADO

ESCALA:	FOLHA:	Nº CESAN	REV:
1/100	07 / 07	C–035–000–99–2–XX–0202	00

ESTE DESENHO É PROPRIEDADE DA COMPANHIA ESPÍRITO SANTENSE DE SANEAMENTO – CESAN E NÃO PODE SER COPIADO SEM SUA AUTORIZAÇÃO.