
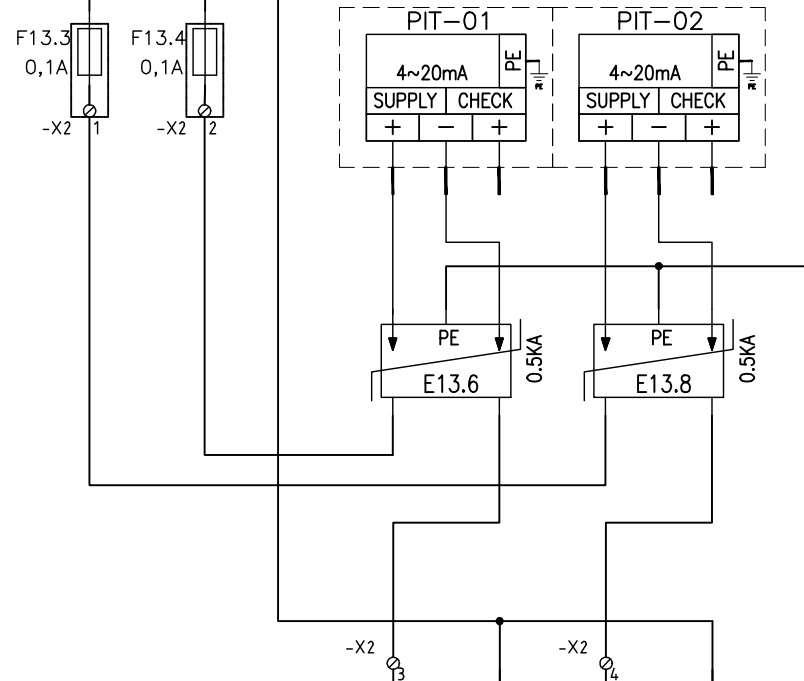


|    |    
|----|----|----|----|----|----|----|----|----|----|----|----|----|----|----|----|----|----|----|----|----|----|----|
| 01 | 02 | 03 | 04 | 05 | 06 | 07 | 08 | 09 | 10 | 11 | 12 | 13 | 14 | 15 | 16 | 17 | 18 | 19 | 20 | 21 | 22 | 23 |
|----|----|----|----|----|----|----|----|----|----|----|----|----|----|----|----|----|----|----|----|----|----|----|

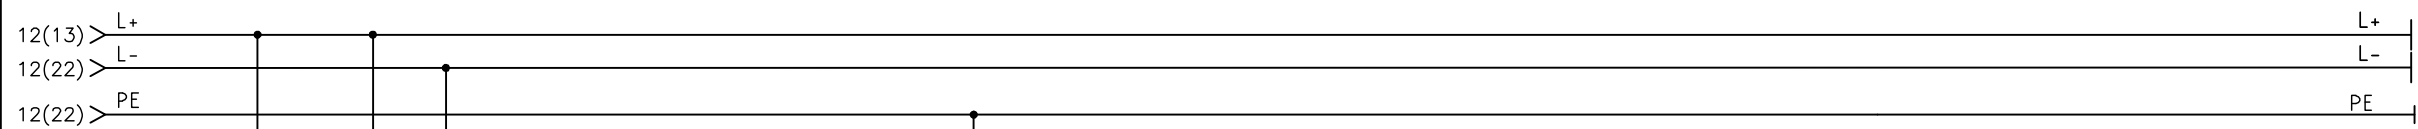

|                               |         |    |         |    |         |    |         |    |         |    |         |    |
|-------------------------------|---------|----|---------|----|---------|----|---------|----|---------|----|---------|----|
| A11.7                         | I1      | M1 | I2      | M2 | I3      | M3 | I4      | M4 | I5      | M5 | I6      | M6 |
|                               | INPUT_1 |    | INPUT_2 |    | INPUT_3 |    | INPUT_4 |    | INPUT_5 |    | INPUT_6 |    |
| MÓDULO_DE_ENTRADAS_ANALÓGICAS |         |    |         |    |         |    |         |    |         |    |         |    |
| FBS-6AD                       |         |    |         |    |         |    |         |    |         |    |         |    |

TRANSMISSOR\_DE\_PRESSÃO  
PIT-01\_SUCCÃO

TRANSMISSOR\_DE\_PRESSÃO  
PIT-02\_RECÁLQUE

RESERVA

RESERVA

RESERVA

RESERVA

|   |  
|---|--|------|--|----------------|--|--|--|------------------------|--|--|--|------------------------------|--|---------------------------------------|--|------------------------------|--|-------------------------------|--|------|--|--|--|-----------------|--|--|--|
| RESP.TÉCNICO:ENG* JORGE FERNANDES JUNIOR   |  |      |  | DESENHO:SAMARA |  |  |  | REVISÃO:01             |  |  |  | LOCALIZAÇÃO: VILA VELHA - ES |  |                                       |  |                              |  |                               |  |      |  |  |  |                 |  |  |  |
| APROVADOR   |  | NOME |  |                |  |  |  |                        |  |  |  |                              |  | EMPREENDIMENTO: ARIBIRI-SETOR GARRIDO |  |                              |  | RESPONSÁVEL: GANEM ENGENHARIA |  |      |  |  |  |                 |  |  |  |
| <div><div><div>Engenharia Ltda</div></div><div></div></div> |  |      |  |                |  |  |  |                        |  |  |  |                              |  |                                       |  | TÍTULO: PROJETO DE AUTOMAÇÃO |  |                               |  |      |  |  |  | BOOSTER ARIBIRI |  |  |  |
|   |  |      |  |                |  |  |  |                        |  |  |  |                              |  |                                       |  | PAINEL UTR - ARIBIRI         |  |                               |  |      |  |  |  |                 |  |  |  |
|   |  |      |  |                |  |  |  |                        |  |  |  |                              |  |                                       |  | ENTRADAS ANALÓGICAS          |  |                               |  | DATA |  |  |  | N° CESAN:       |  |  |  |
|   |  |      |  | 08/2014        |  |  |  | A-050-000-60-6-XX-0098 |  |  |  | FOLHA 13/19                  |  |                                       |  |                              |  |                               |  |      |  |  |  |                 |  |  |  |