


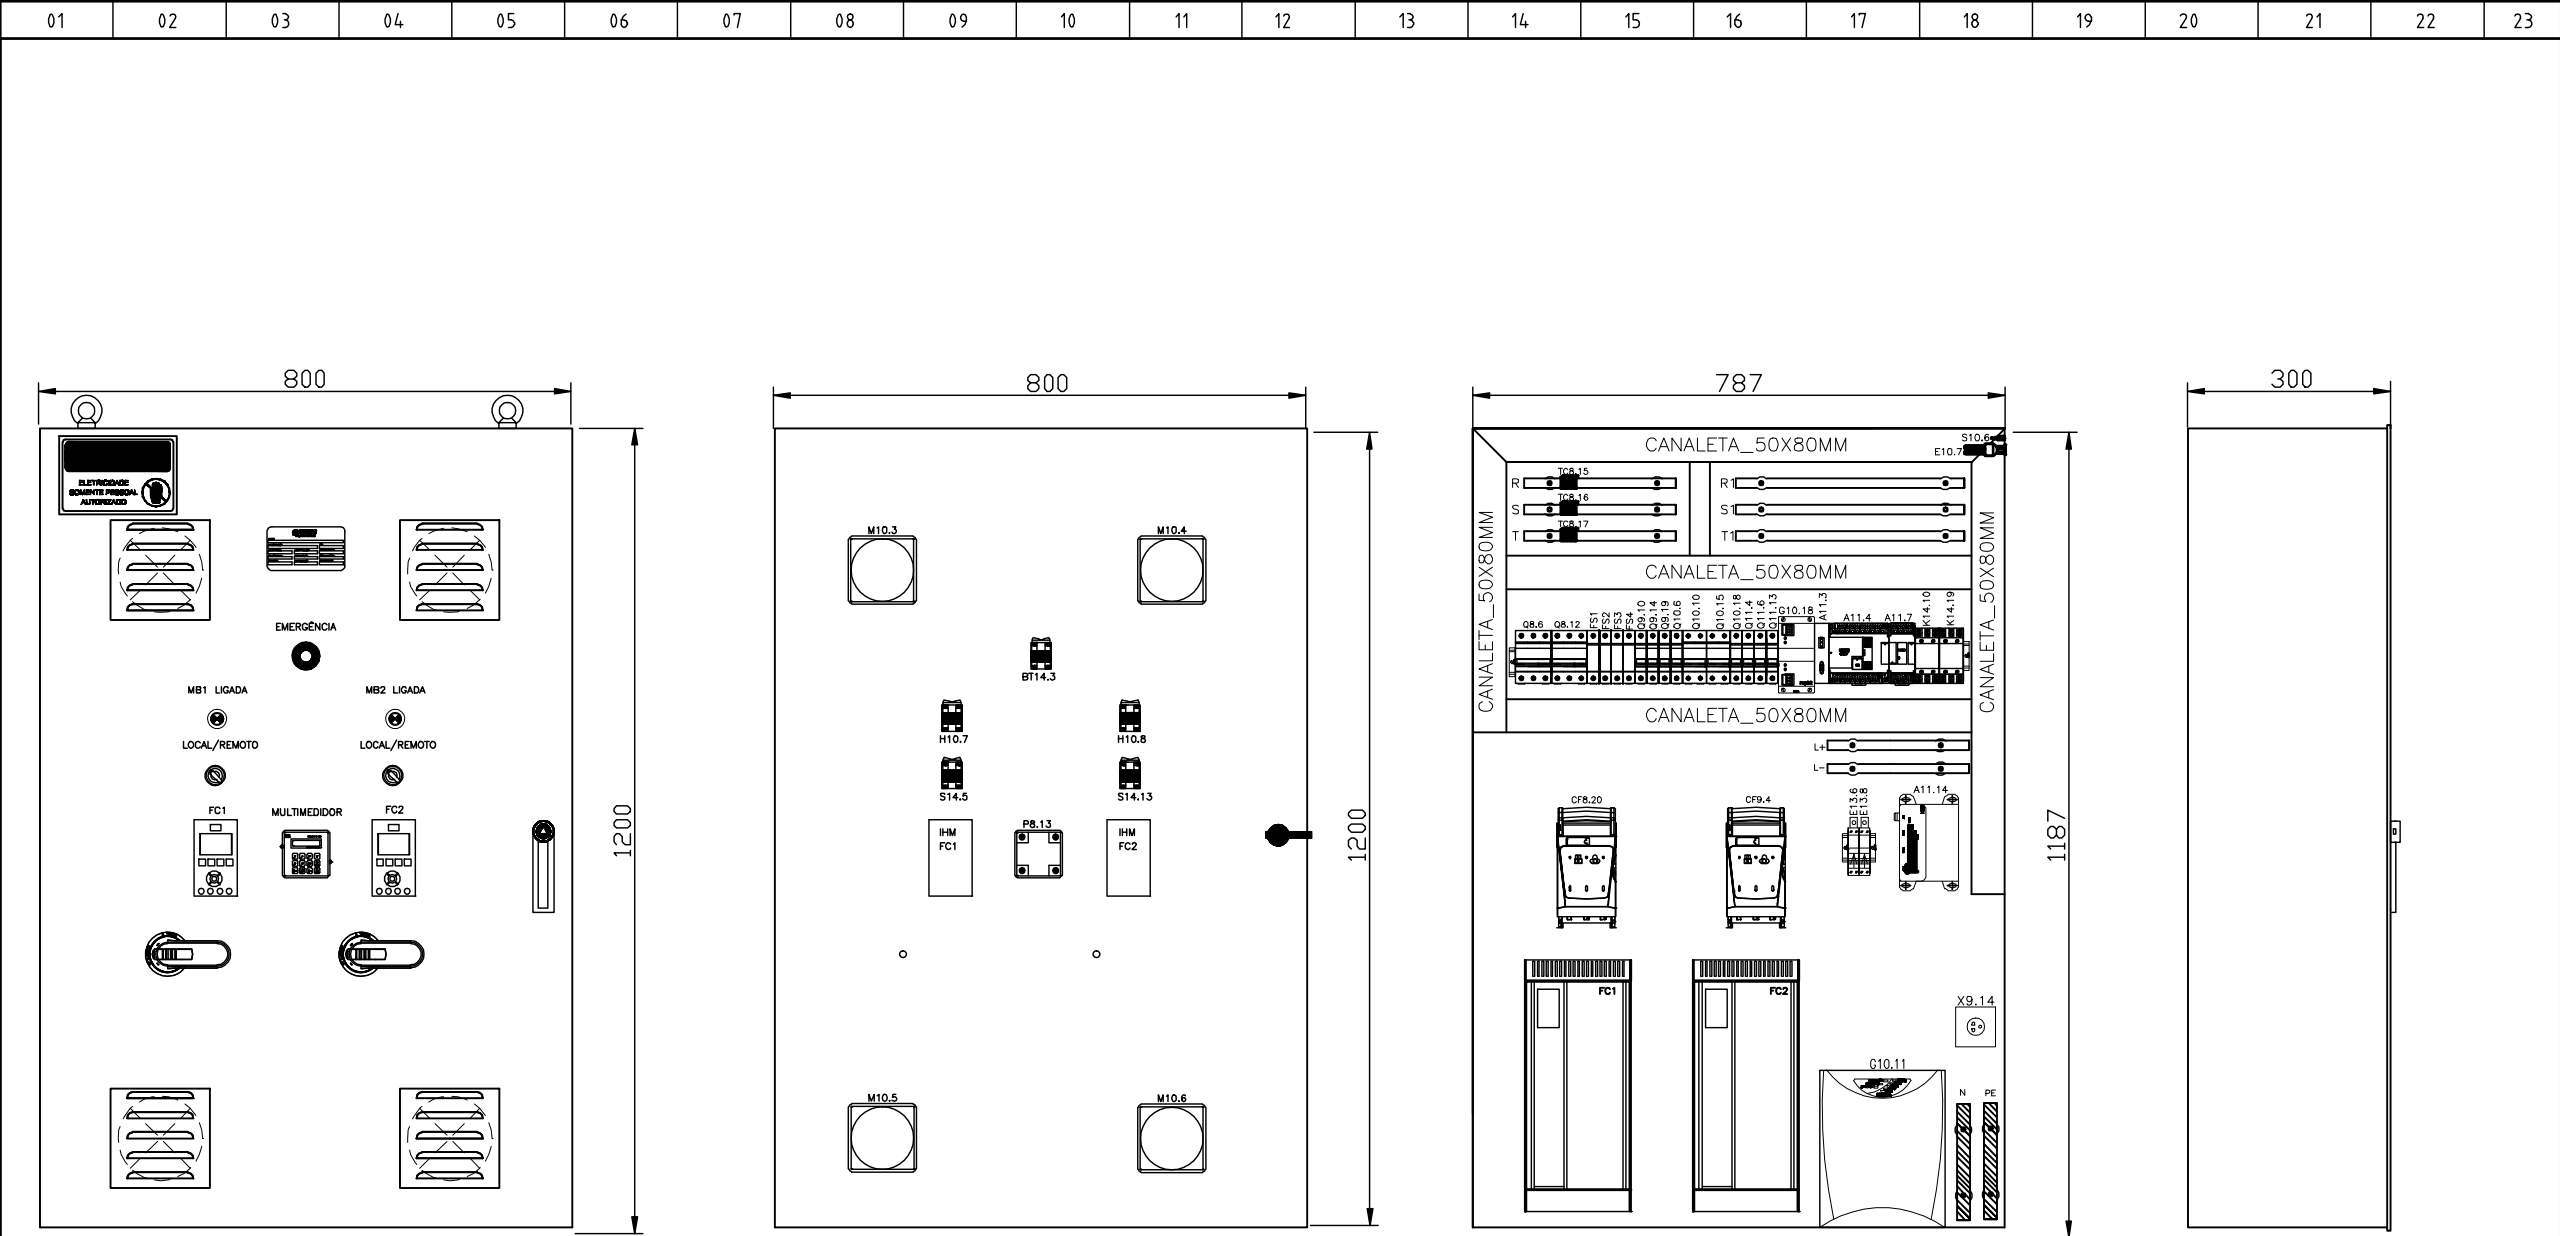

VISTA FRONTAL EXTERNA DA PORTA
ESCALA: 1/100

VISTA TRASEIRA INTERNA DA PORTA
ESCALA: 1/100

PLACA DE MONTAGEM FRONTAL
ESCALA: 1/100

VISTA LATERAL EXTERNA DO PAIENEL
ESCALA: 1/100

NOTA: AS MEDIDAS ESTÃO DADAS EM MILÍMETROS.

RESP.TÉCNICO:ENG° JORGE FERNANDES JUNIOR		DESENHO:SAMARA	REVISÃO:01	LOCALIZAÇÃO: VILA VELHA - ES					
APROVADOR				EMPREENDIMENTO: ARIBIRI-SETOR GARRIDO		RESPONSÁVEL: GANEM ENGENHARIA			
TÍTULO: PROJETO DE AUTOMAÇÃO PAINEL UTR – ARIBIRI LAYOUT DO PAINEL UTR				BOOSTER ARIBIRI					
				DATA	N° CESAN:	Arquivo:			
				08/2014	A-050-000-60-6-XX-0105	FOLHA 19/19			