


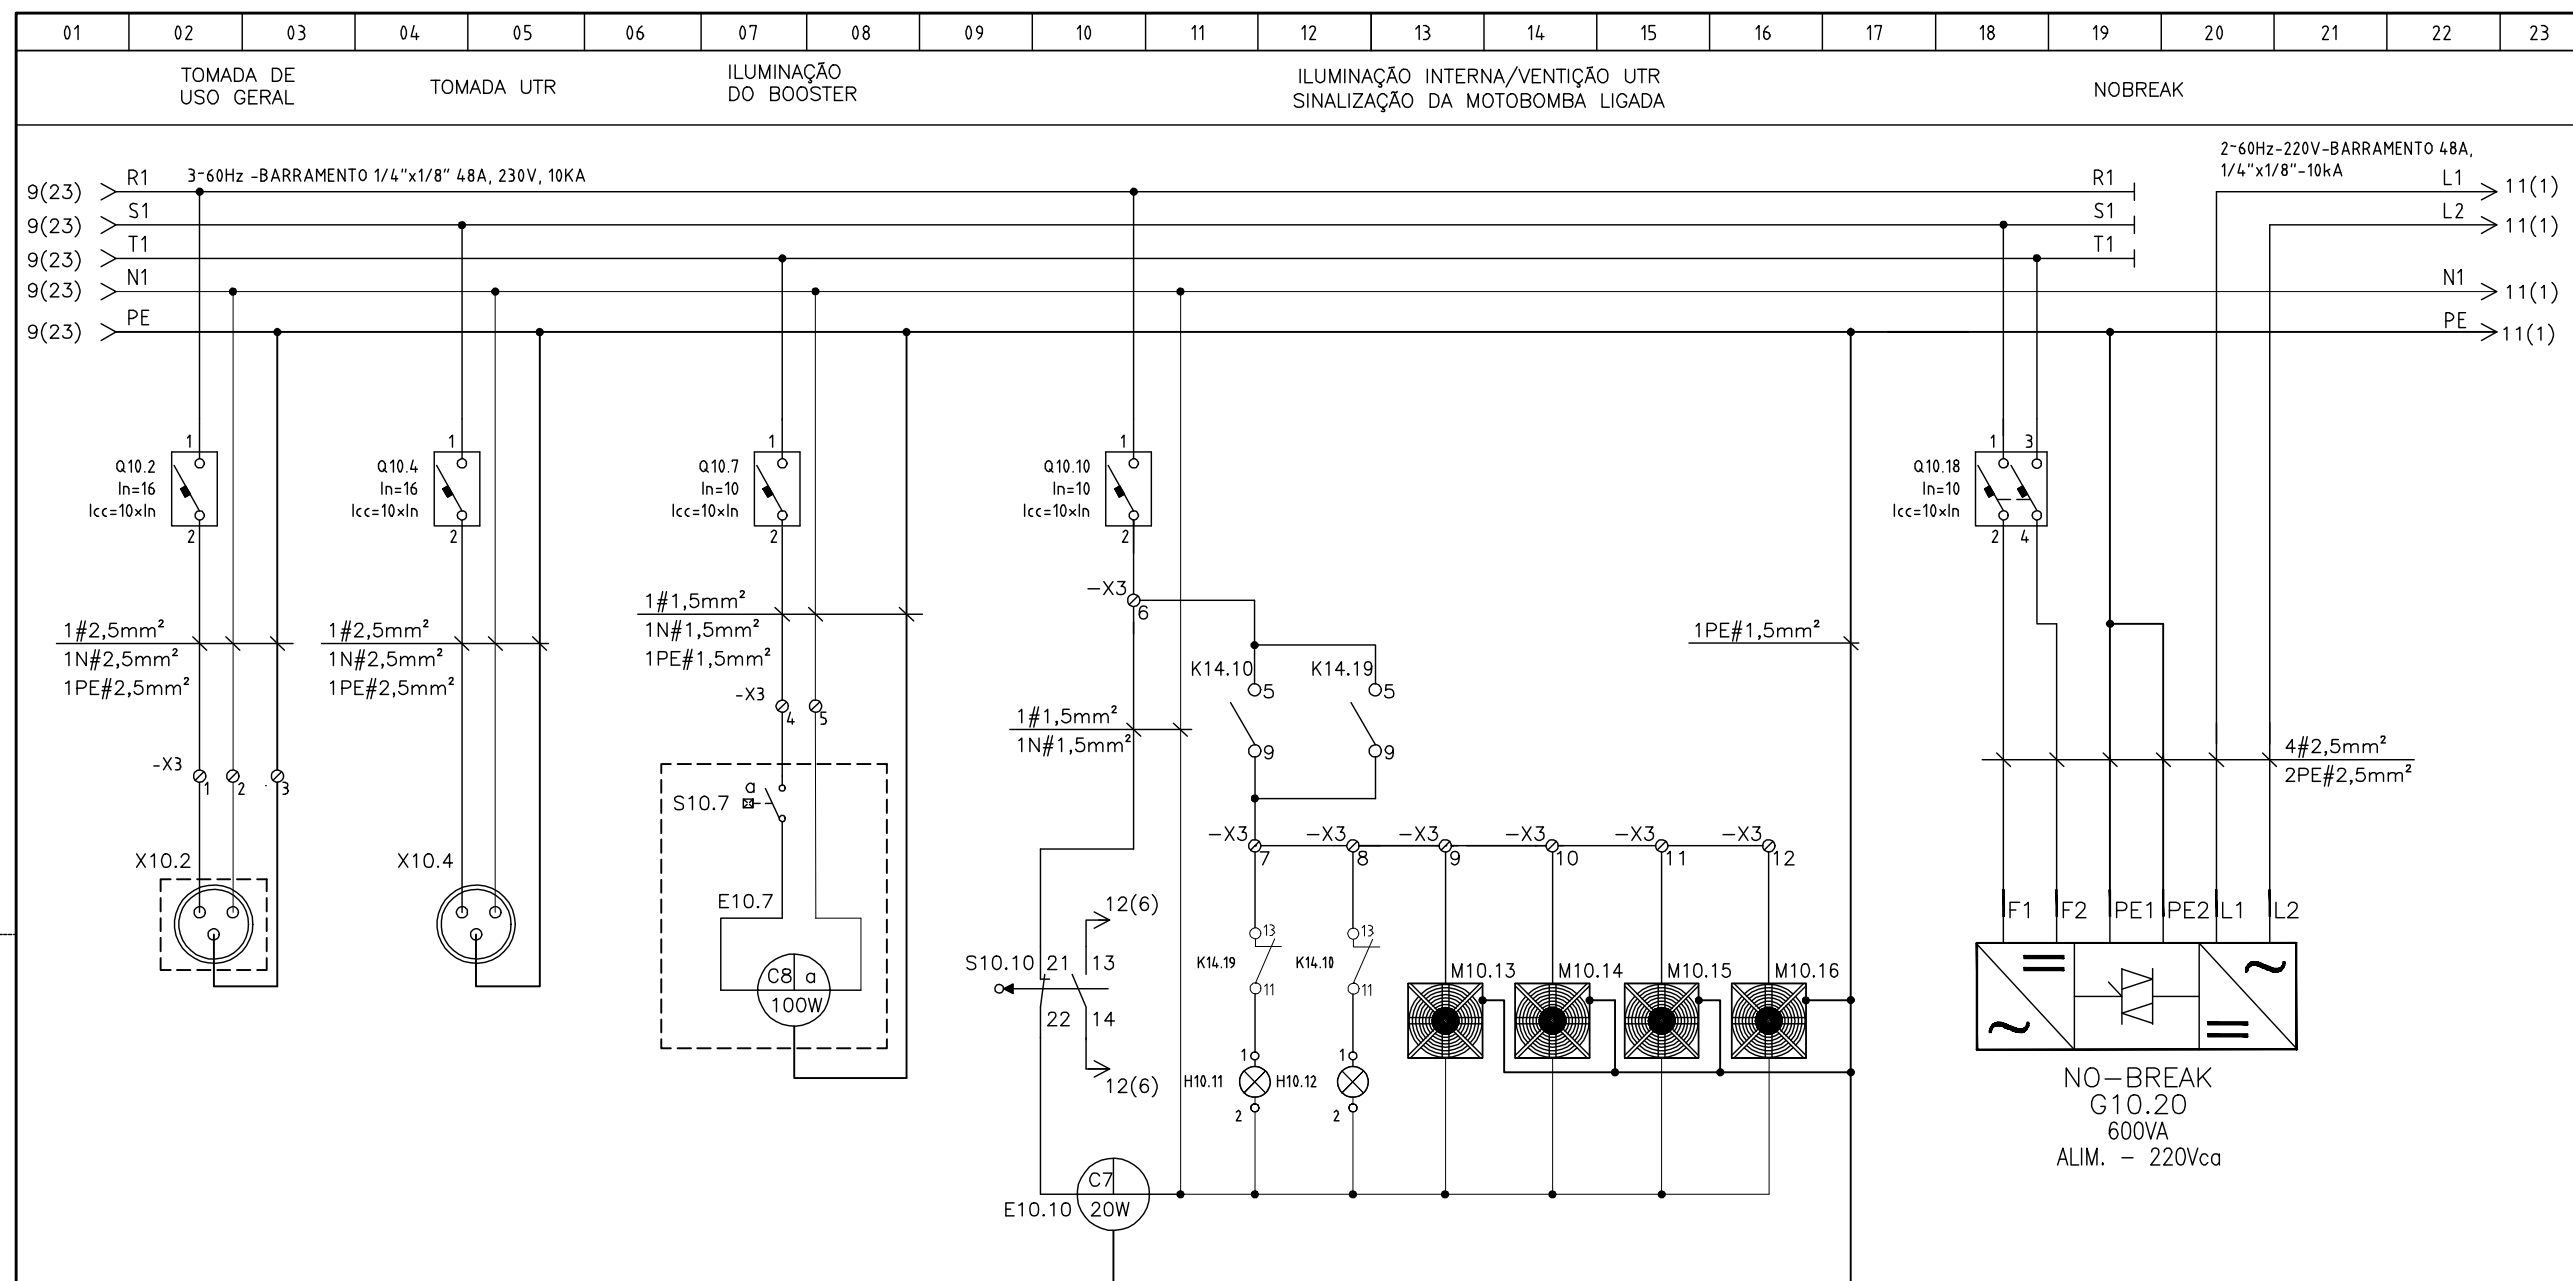

NOTA: OS CIRCUITOS DE ILUMINAÇÃO E TOMADAS DEVERÃO CONTER UMA PLAQUETA INDICATIVA DENTRO DO PAINEL.

RESP.TÉCNICO:ENG* JORGE FERNANDES JUNIOR		DESENHO:SAMARA	REVISÃO:01	LOCALIZAÇÃO:	VILA VELHA - ES			
APROVADOR	NOME			EMPREENDIMENTO:	BOOSTER ATAÍDE-SETOR GARRIDO	RESPONSÁVEL:		
 				TÍTULO: PROJETO DE AUTOMAÇÃO PAINEL UTR - ATAÍDE DIAGRAMA TRIFILAR (3/4)	GANEM ENGENHARIA			
					BOOSTER ATAÍDE			
					DATA	Nº CESAN:	Arquivo:	
					09/2014	A-050-000-60-6-XX-0118	FOLHA 10/19	