


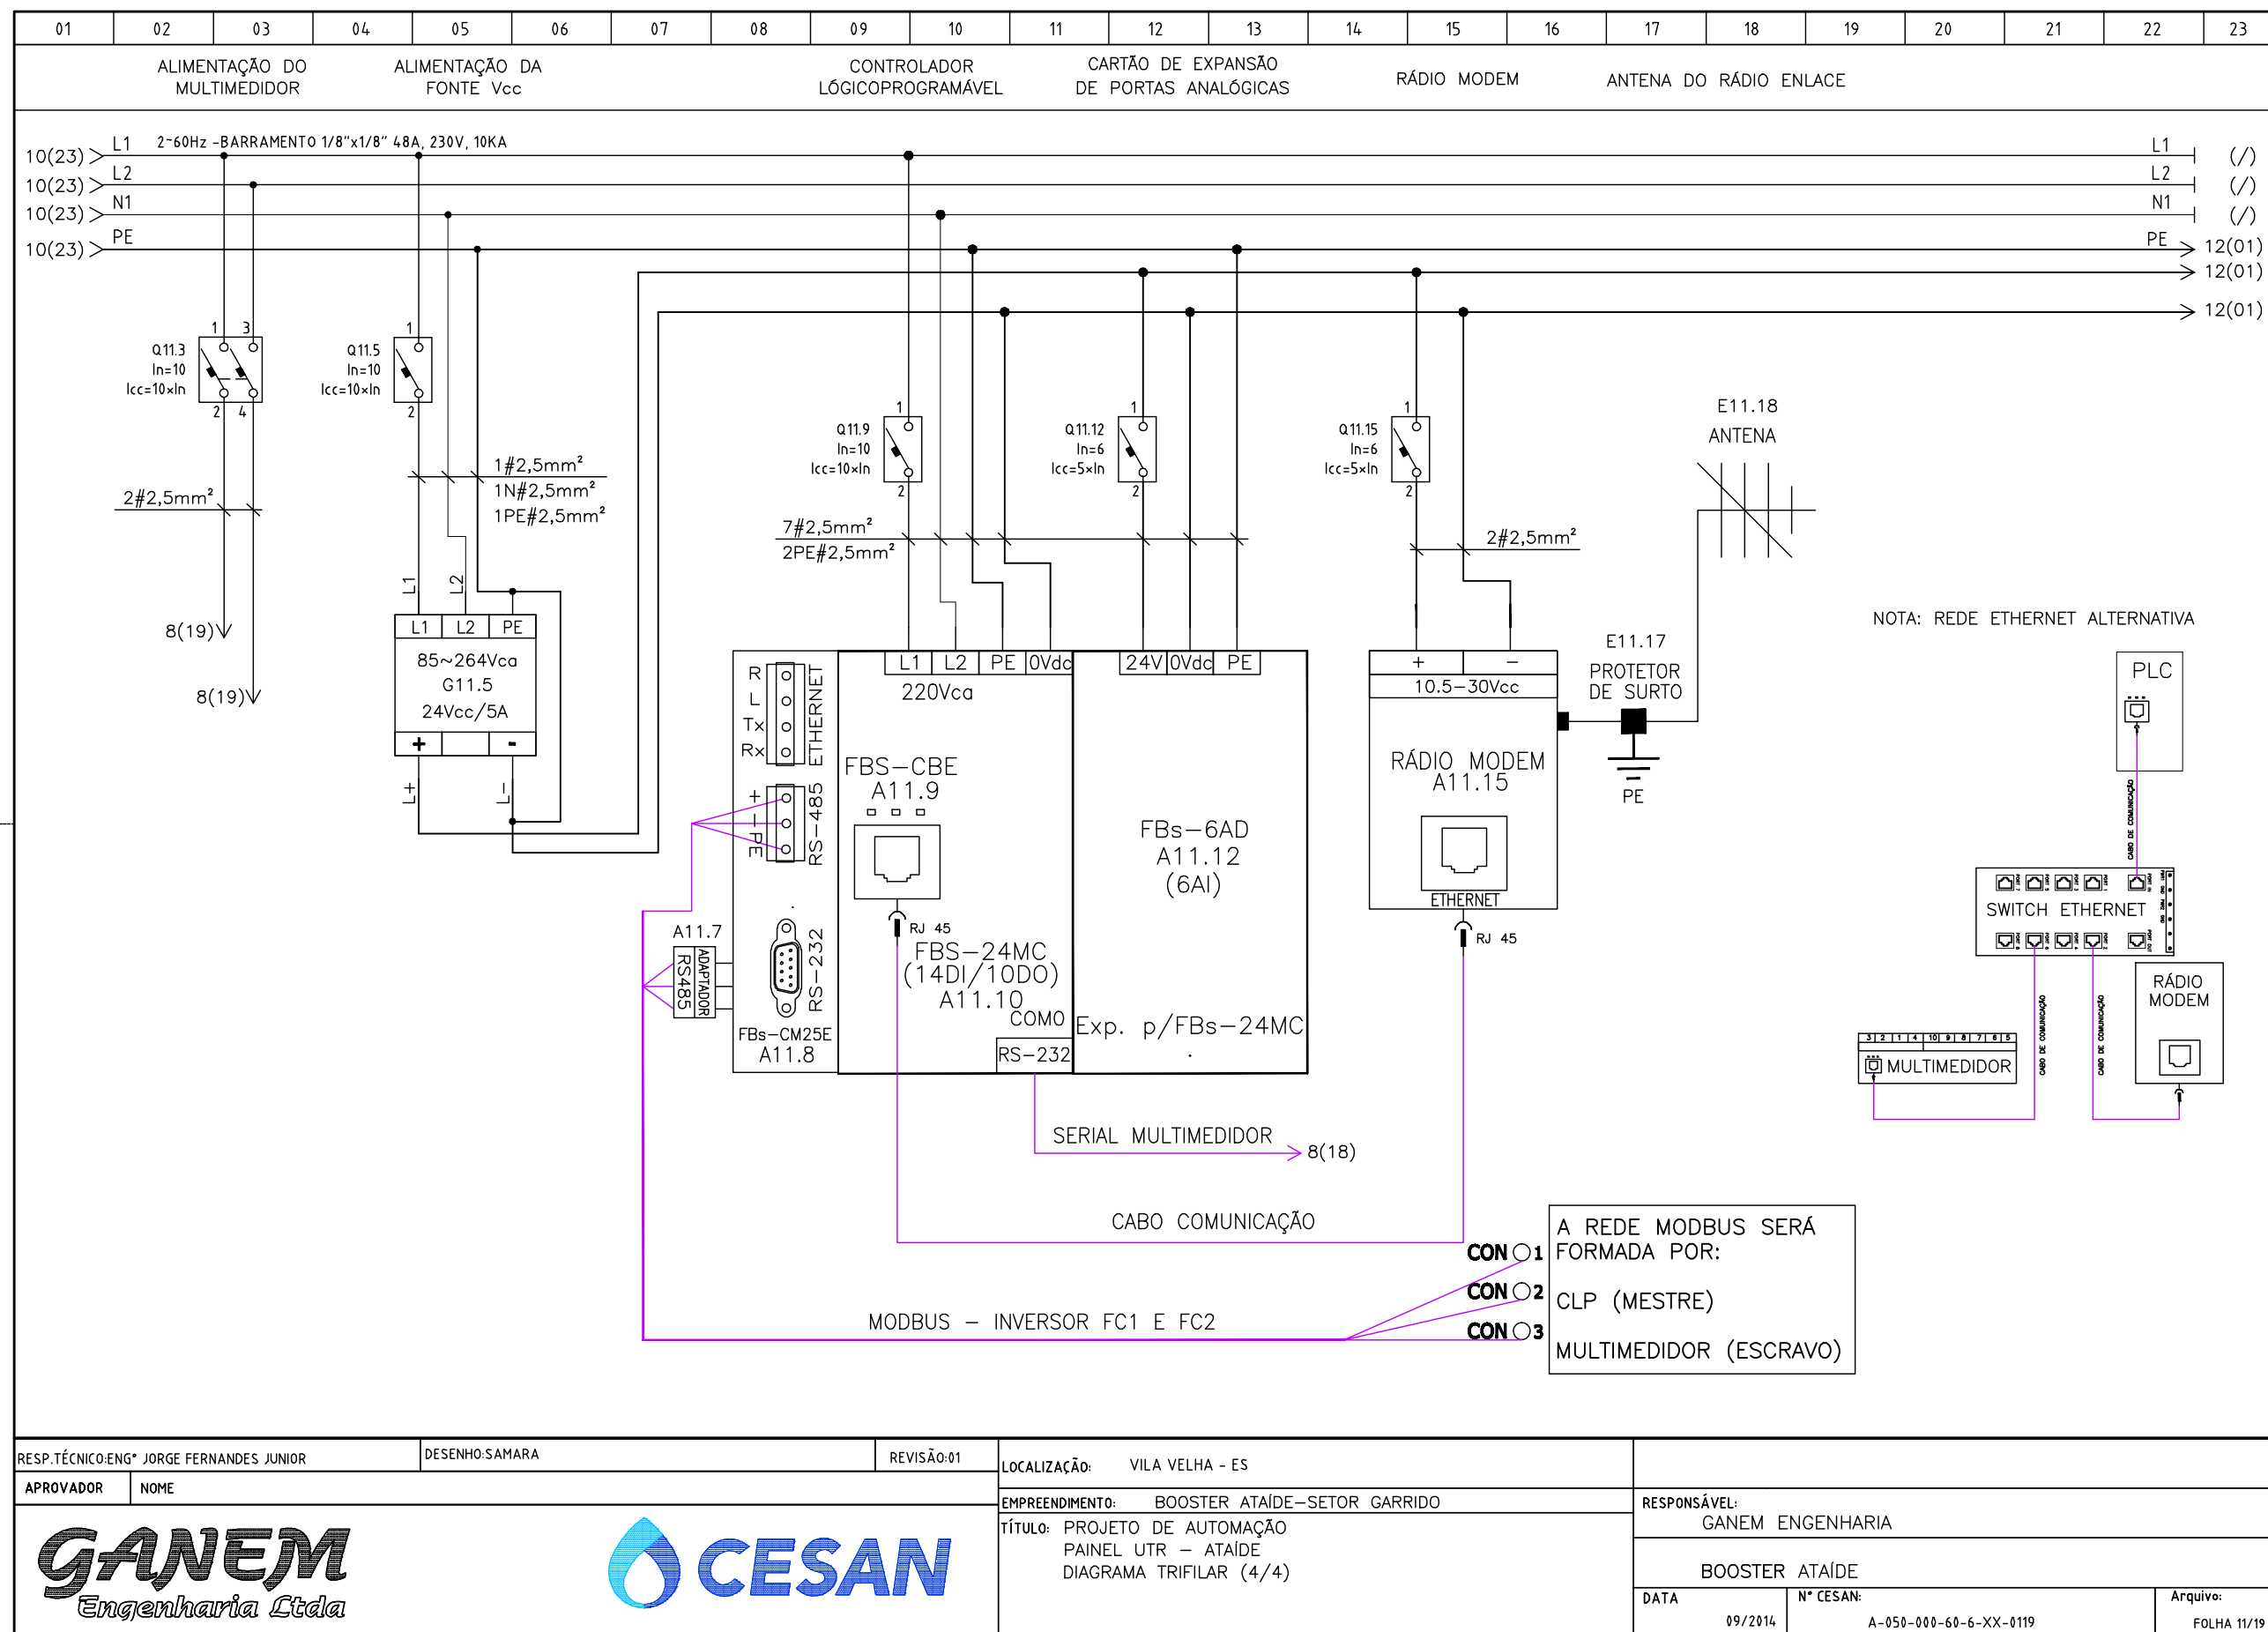

RESP.TÉCNICO:ENG* JORGE FERNANDES JUNIOR			DESENHO:SAMARA			REVISÃO:01			LOCALIZAÇÃO: VILA VELHA - ES					
APROVADOR			NOME			EMPREENDIMENTO: BOOSTER ATAÍDE-SETOR GARRIDO			RESPONSÁVEL: GANEM ENGENHARIA					
						TÍTULO: PROJETO DE AUTOMAÇÃO PAINEL UTR - ATAÍDE DIAGRAMA TRIFILAR (4/4)			BOOSTER ATAÍDE					
									DATA	N° CESAN:	Arquivo:			
									09/2014	A-050-000-60-6-XX-0119	FOLHA 11/19			