
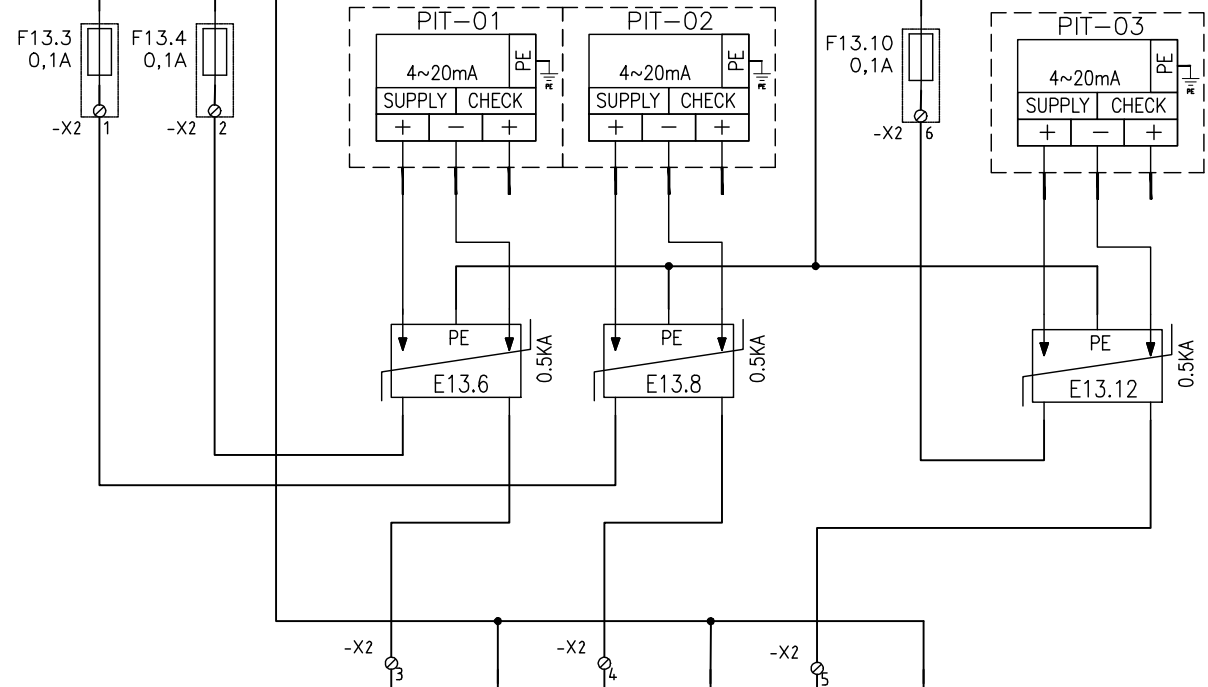


01	02	03	04	05	06	07	08	09	10	11	12	13	14	15	16	17	18	19	20	21	22	23
----	----	

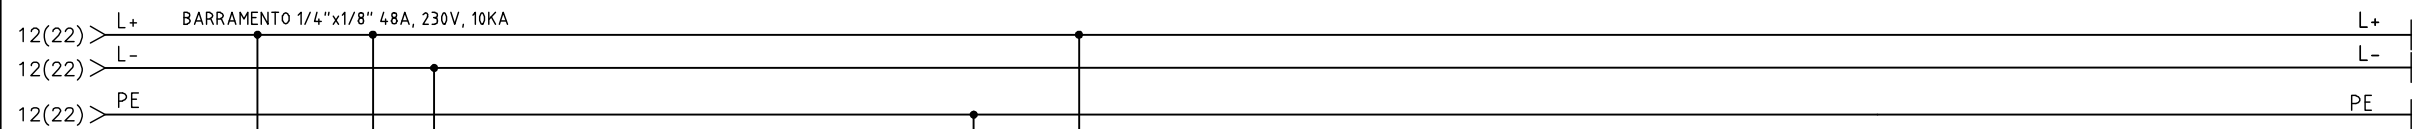

A11.12	I1	M1	I2	M2	I3	M3	I4	M4	I5	M5	I6	M6
	INPUT_1		INPUT_2		INPUT_3		INPUT_4		INPUT_5		INPUT_6	
MODULO_DE_ENTRADAS_ANALÓGICAS												
FBS-6AD												

TRANSMISSOR_DE_PRESSÃO
PIT-01_SUCÇÃO

TRANSMISSOR_DE_PRESSÃO
PIT-02_SUCÇÃO

TRANSMISSOR_DE_PRESSÃO
PIT-03_RECÁLQUE

RESERVA

RESERVA

RESERVA

RESP.TÉCNICO:ENG* JORGE FERNANDES JUNIOR			DESENHO:SAMARA			REVISÃO:01			LOCALIZAÇÃO: VILA VELHA - ES					
APROVADOR			NOME						EMPREENDIMENTO: BOOSTER ATAÍDE-SETOR GARRIDO			RESPONSÁVEL: GANEM ENGENHARIA		
						TÍTULO: PROJETO DE AUTOMAÇÃO PAINEL UTR - ATAÍDE ENTRADAS ANALÓGICAS			BOOSTER ATAÍDE					
												DATA	N° CESAN:	Arquivo:
												09/2014	A-050-000-60-6-XX-0122	FOLHA 13/19