


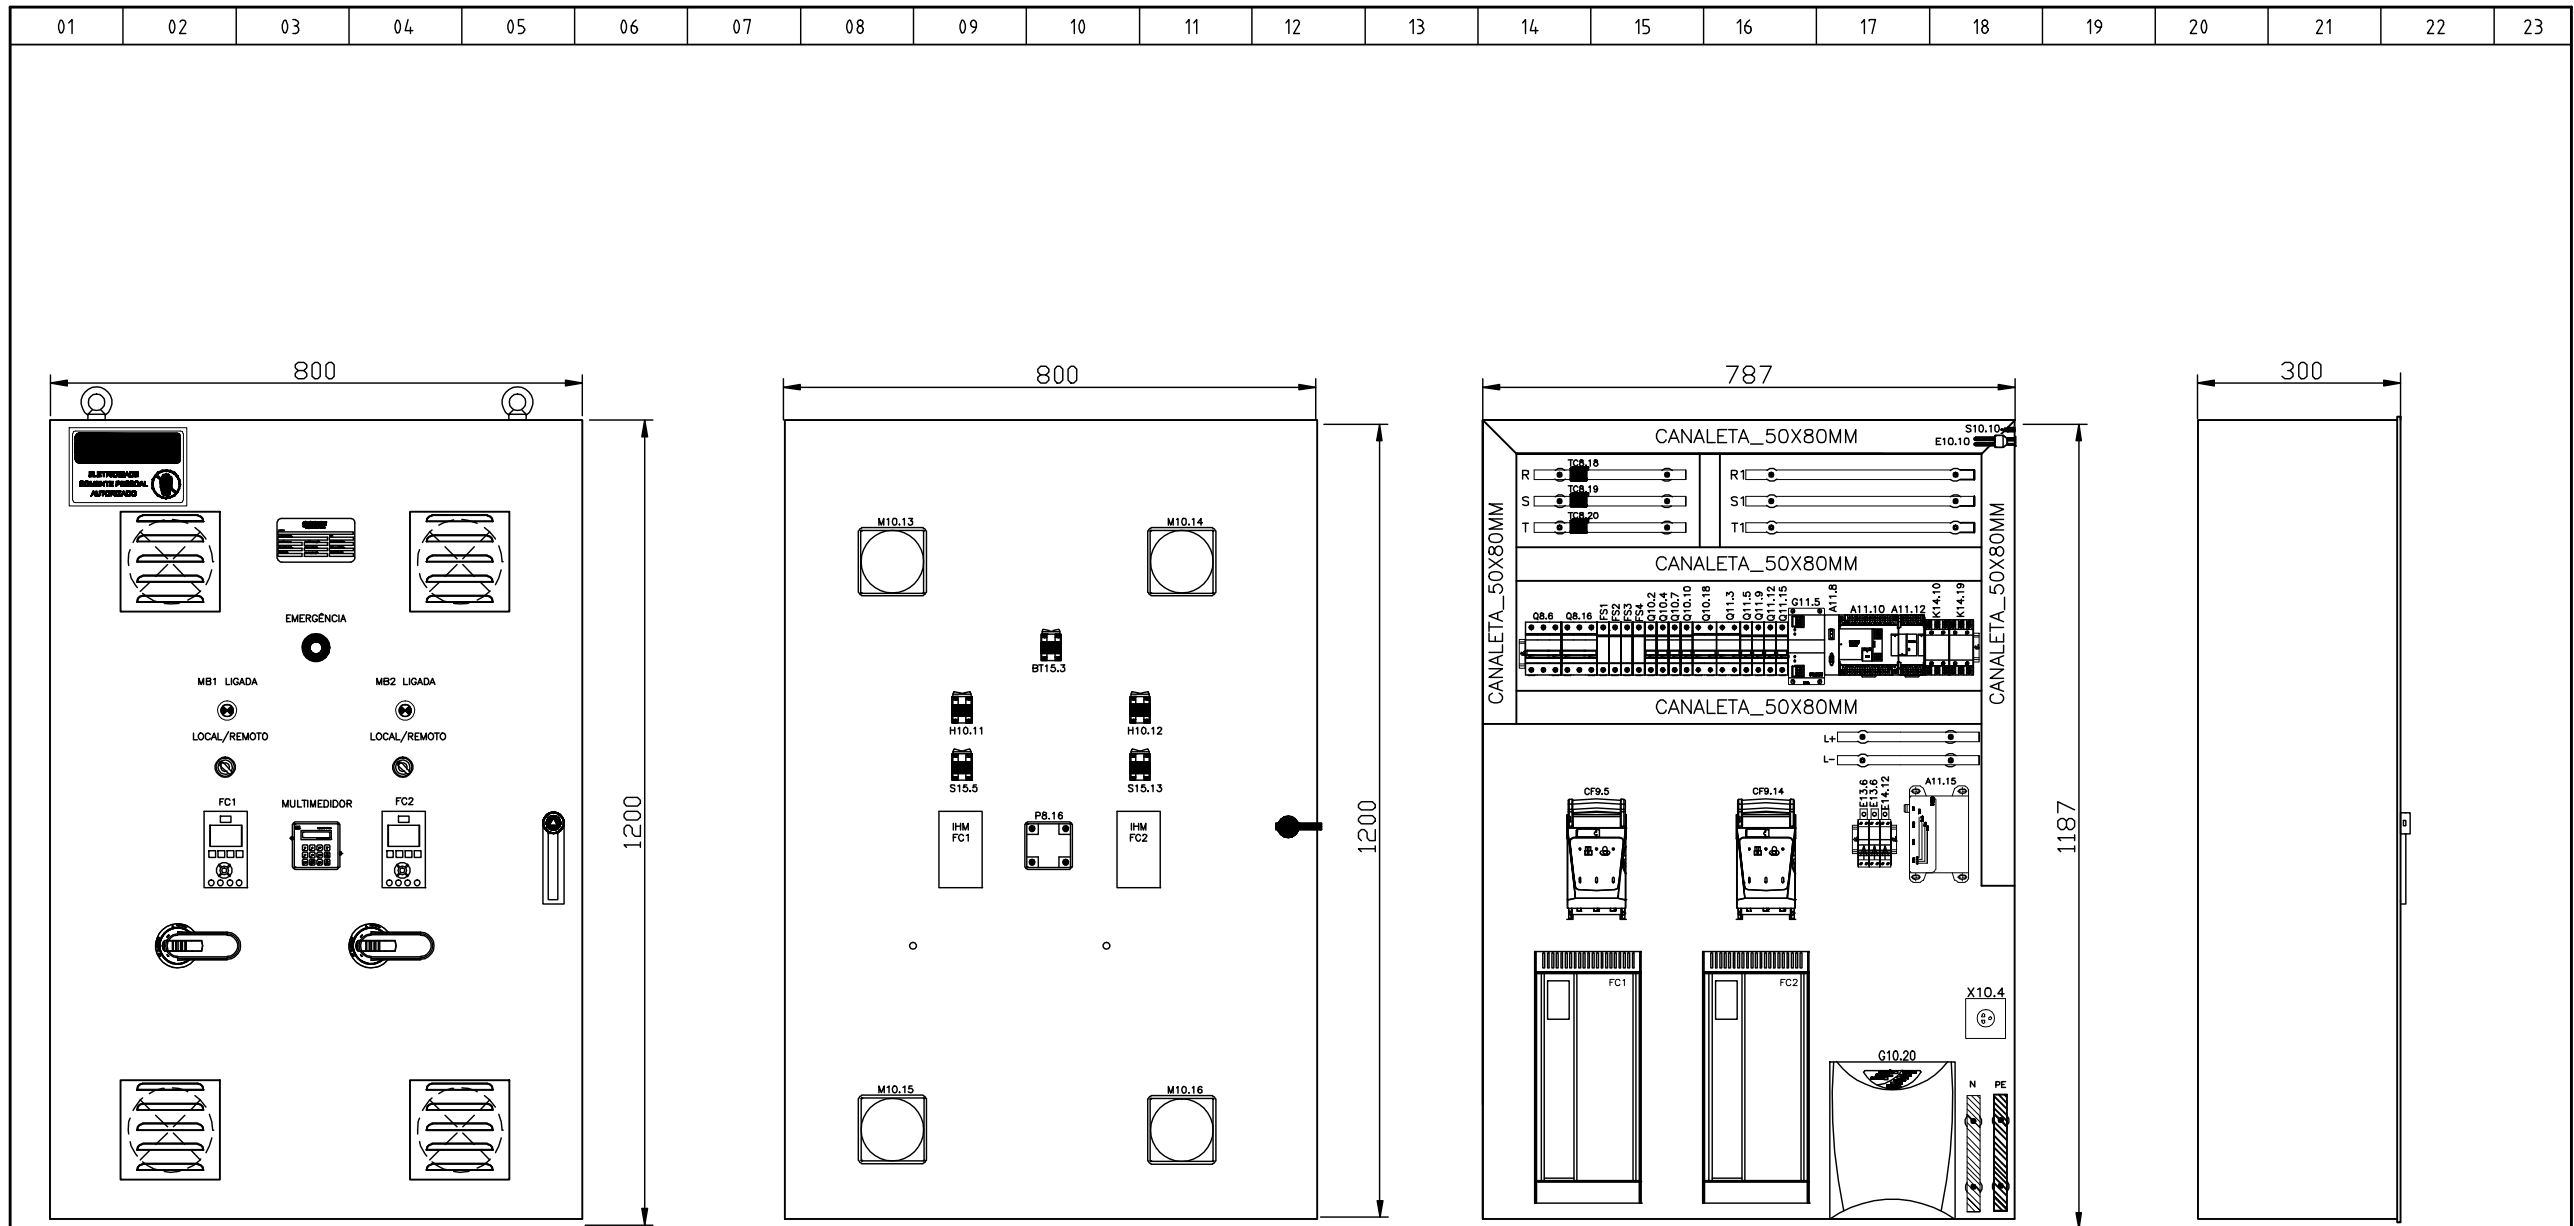

VISTA FRONTAL EXTERNA DA PORTA
ESCALA: 1/100

VISTA TRASEIRA INTERNA DA PORTA
ESCALA: 1/100

PLACA DE MONTAGEM FRONTAL
ESCALA: 1/100

VISTA LATERAL EXTERNA DO PAIENEL
ESCALA: 1/100

RESP.TÉCNICO:ENG* JORGE FERNANDES JUNIOR		DESENHO:SAMARA	REVISÃO:01	LOCALIZAÇÃO: VILA VELHA - ES				
APROVADOR	GANEM Engenharia Ltda CESAN			EMPREENHIMENTO: BOOSTER ATAÍDE-SETOR GARRIDO		RESPONSÁVEL: GANEM ENGENHARIA		
TÍTULO: PROJETO DE AUTOMAÇÃO PAINEL UTR – ATAÍDE LAYOUT DO PAINEL UTR				BOOSTER ATAÍDE				
				DATA 09/2014	N° CESAN: A-050-000-60-6-XX-0129	Arquivo: FOLHA 19/19		