


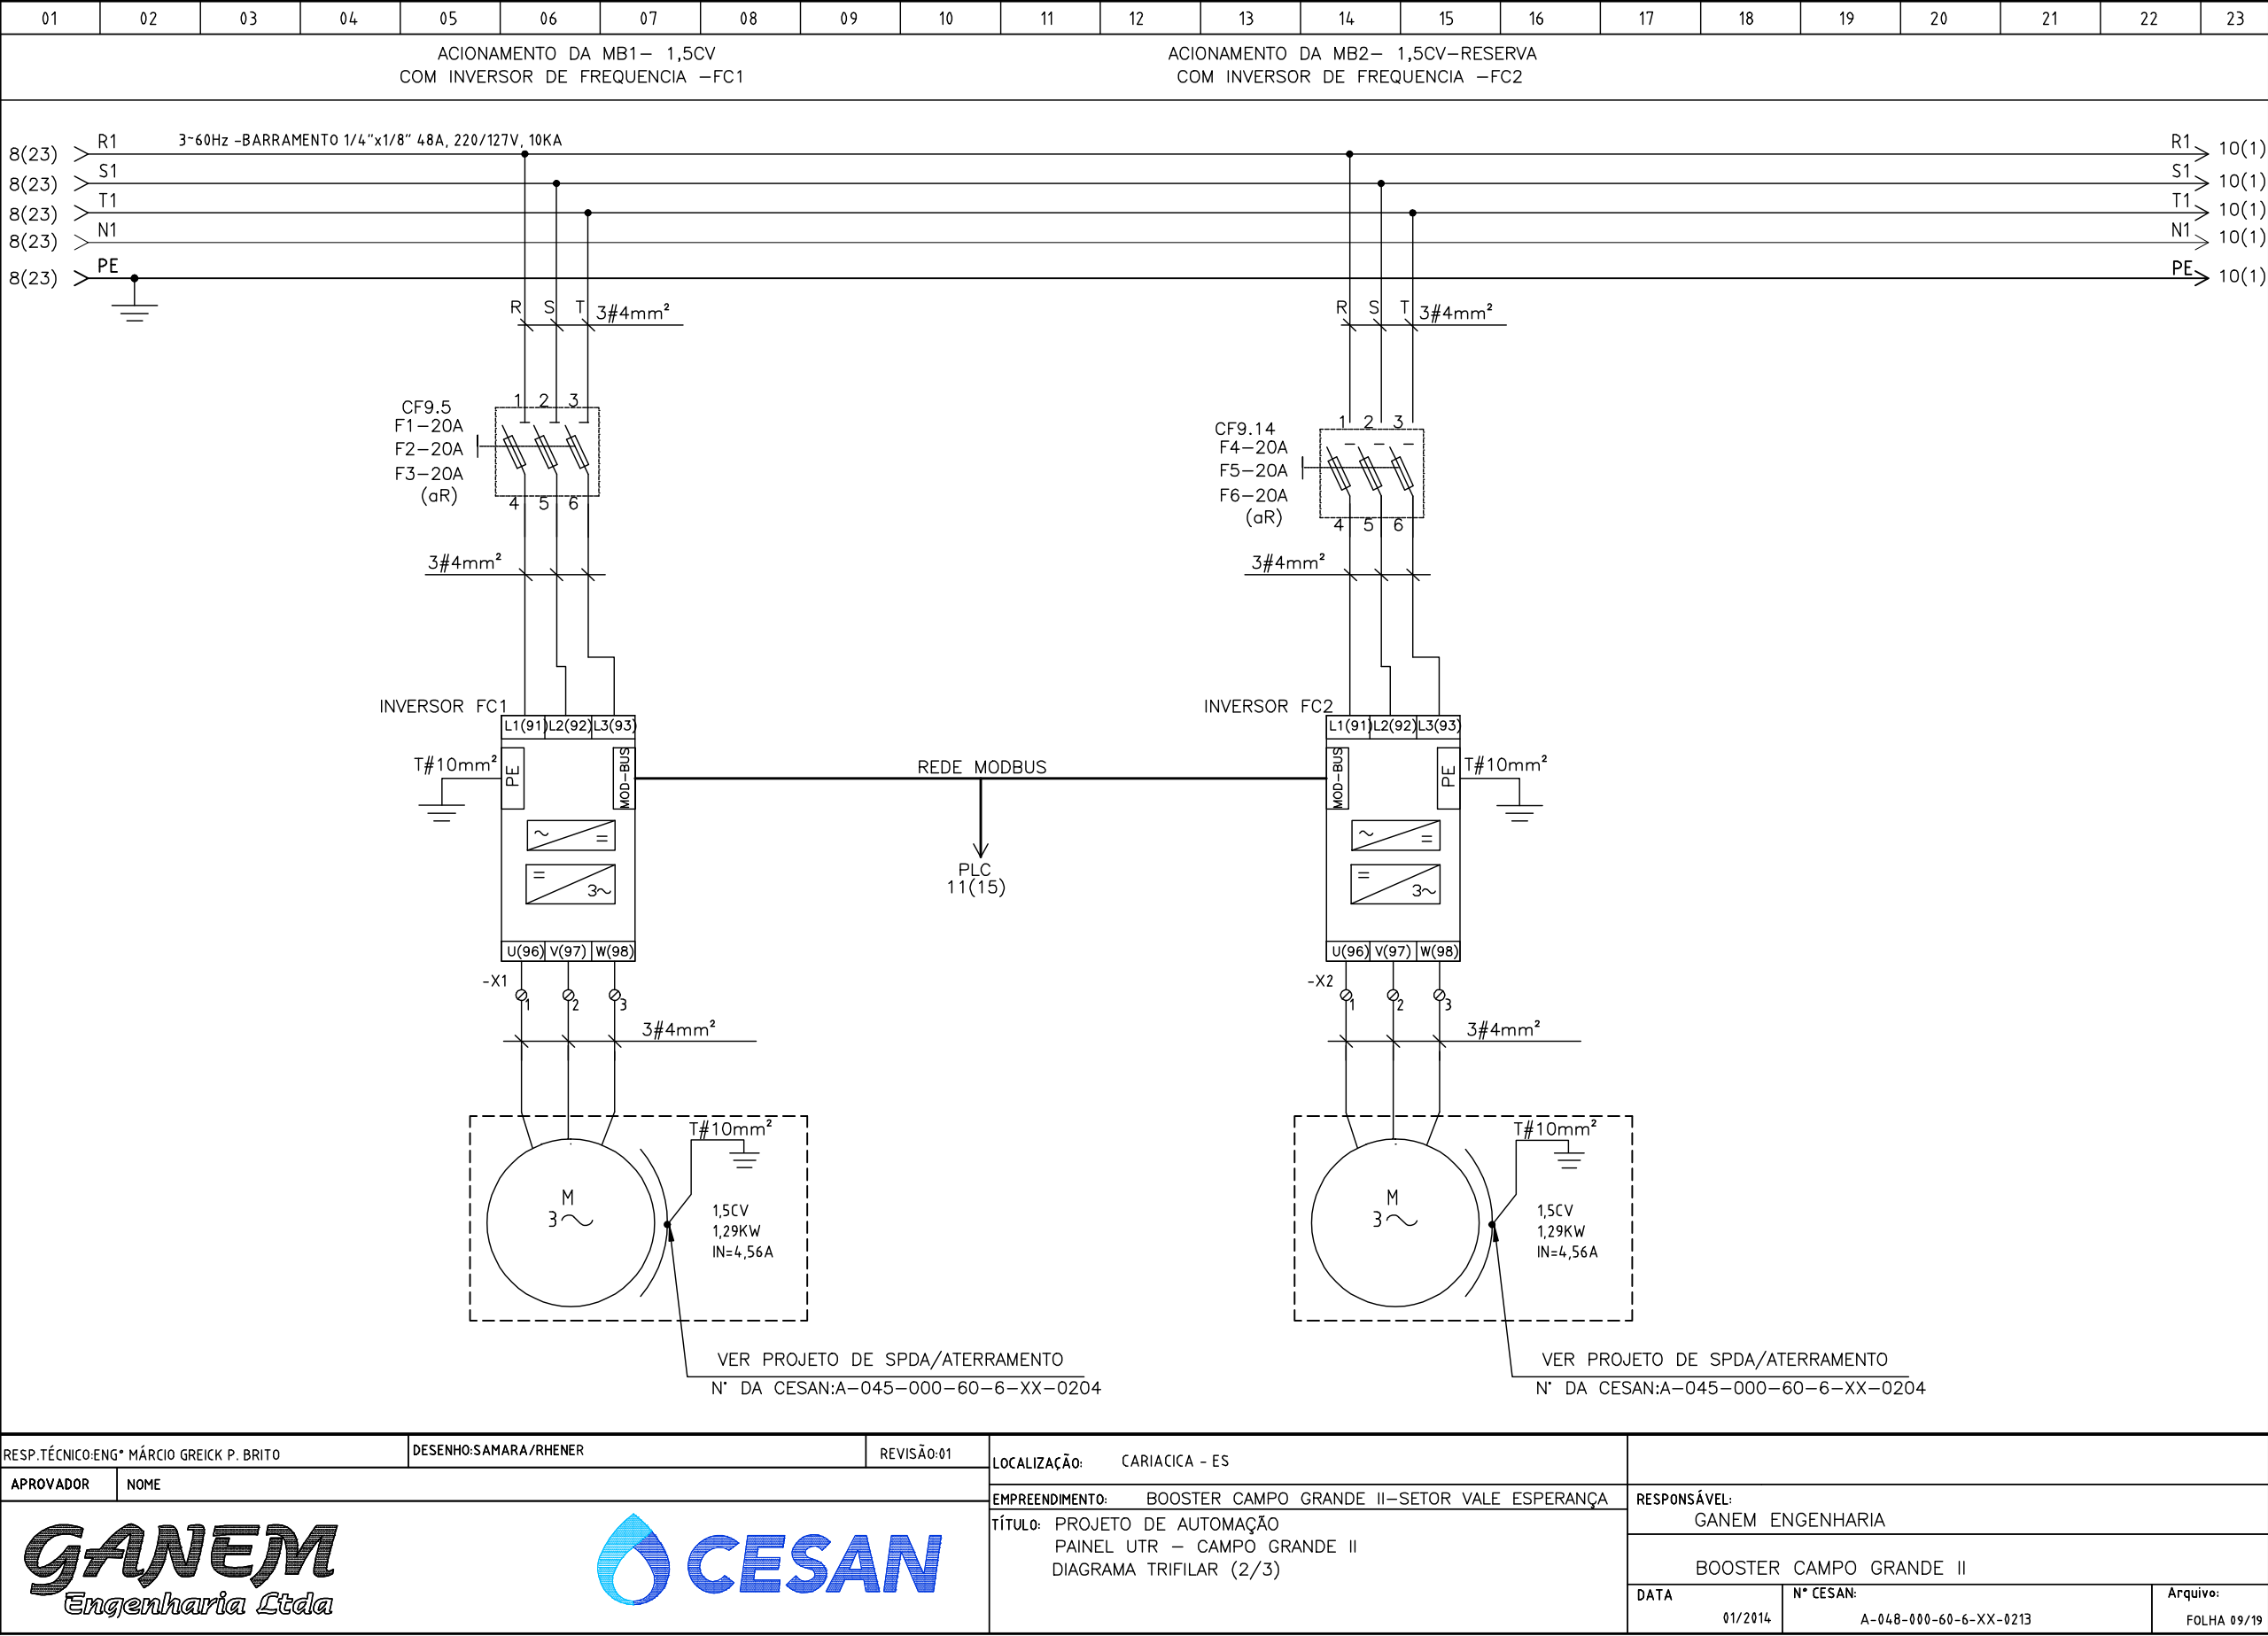

RESP.TÉCNICO:ENG* MÁRCIO GREICK P. BRITO		DESENHO:SAMARA/RHENER	REVISÃO:01	LOCALIZAÇÃO:	CARIACICA - ES		
APROVADOR	NOME			EMPREENDIMENTO:	BOOSTER CAMPO GRANDE II-SETOR VALE ESPERANÇA	RESPONSÁVEL:	
				TÍTULO: PROJETO DE AUTOMAÇÃO PAINEL UTR - CAMPO GRANDE II DIAGRAMA TRIFILAR (2/3)		GANEM ENGENHARIA	
						BOOSTER CAMPO GRANDE II	
DATA		N° CESAN:		Arquivo:			
01/2014		A-048-000-60-6-XX-0213		FOLHA 09/19			