


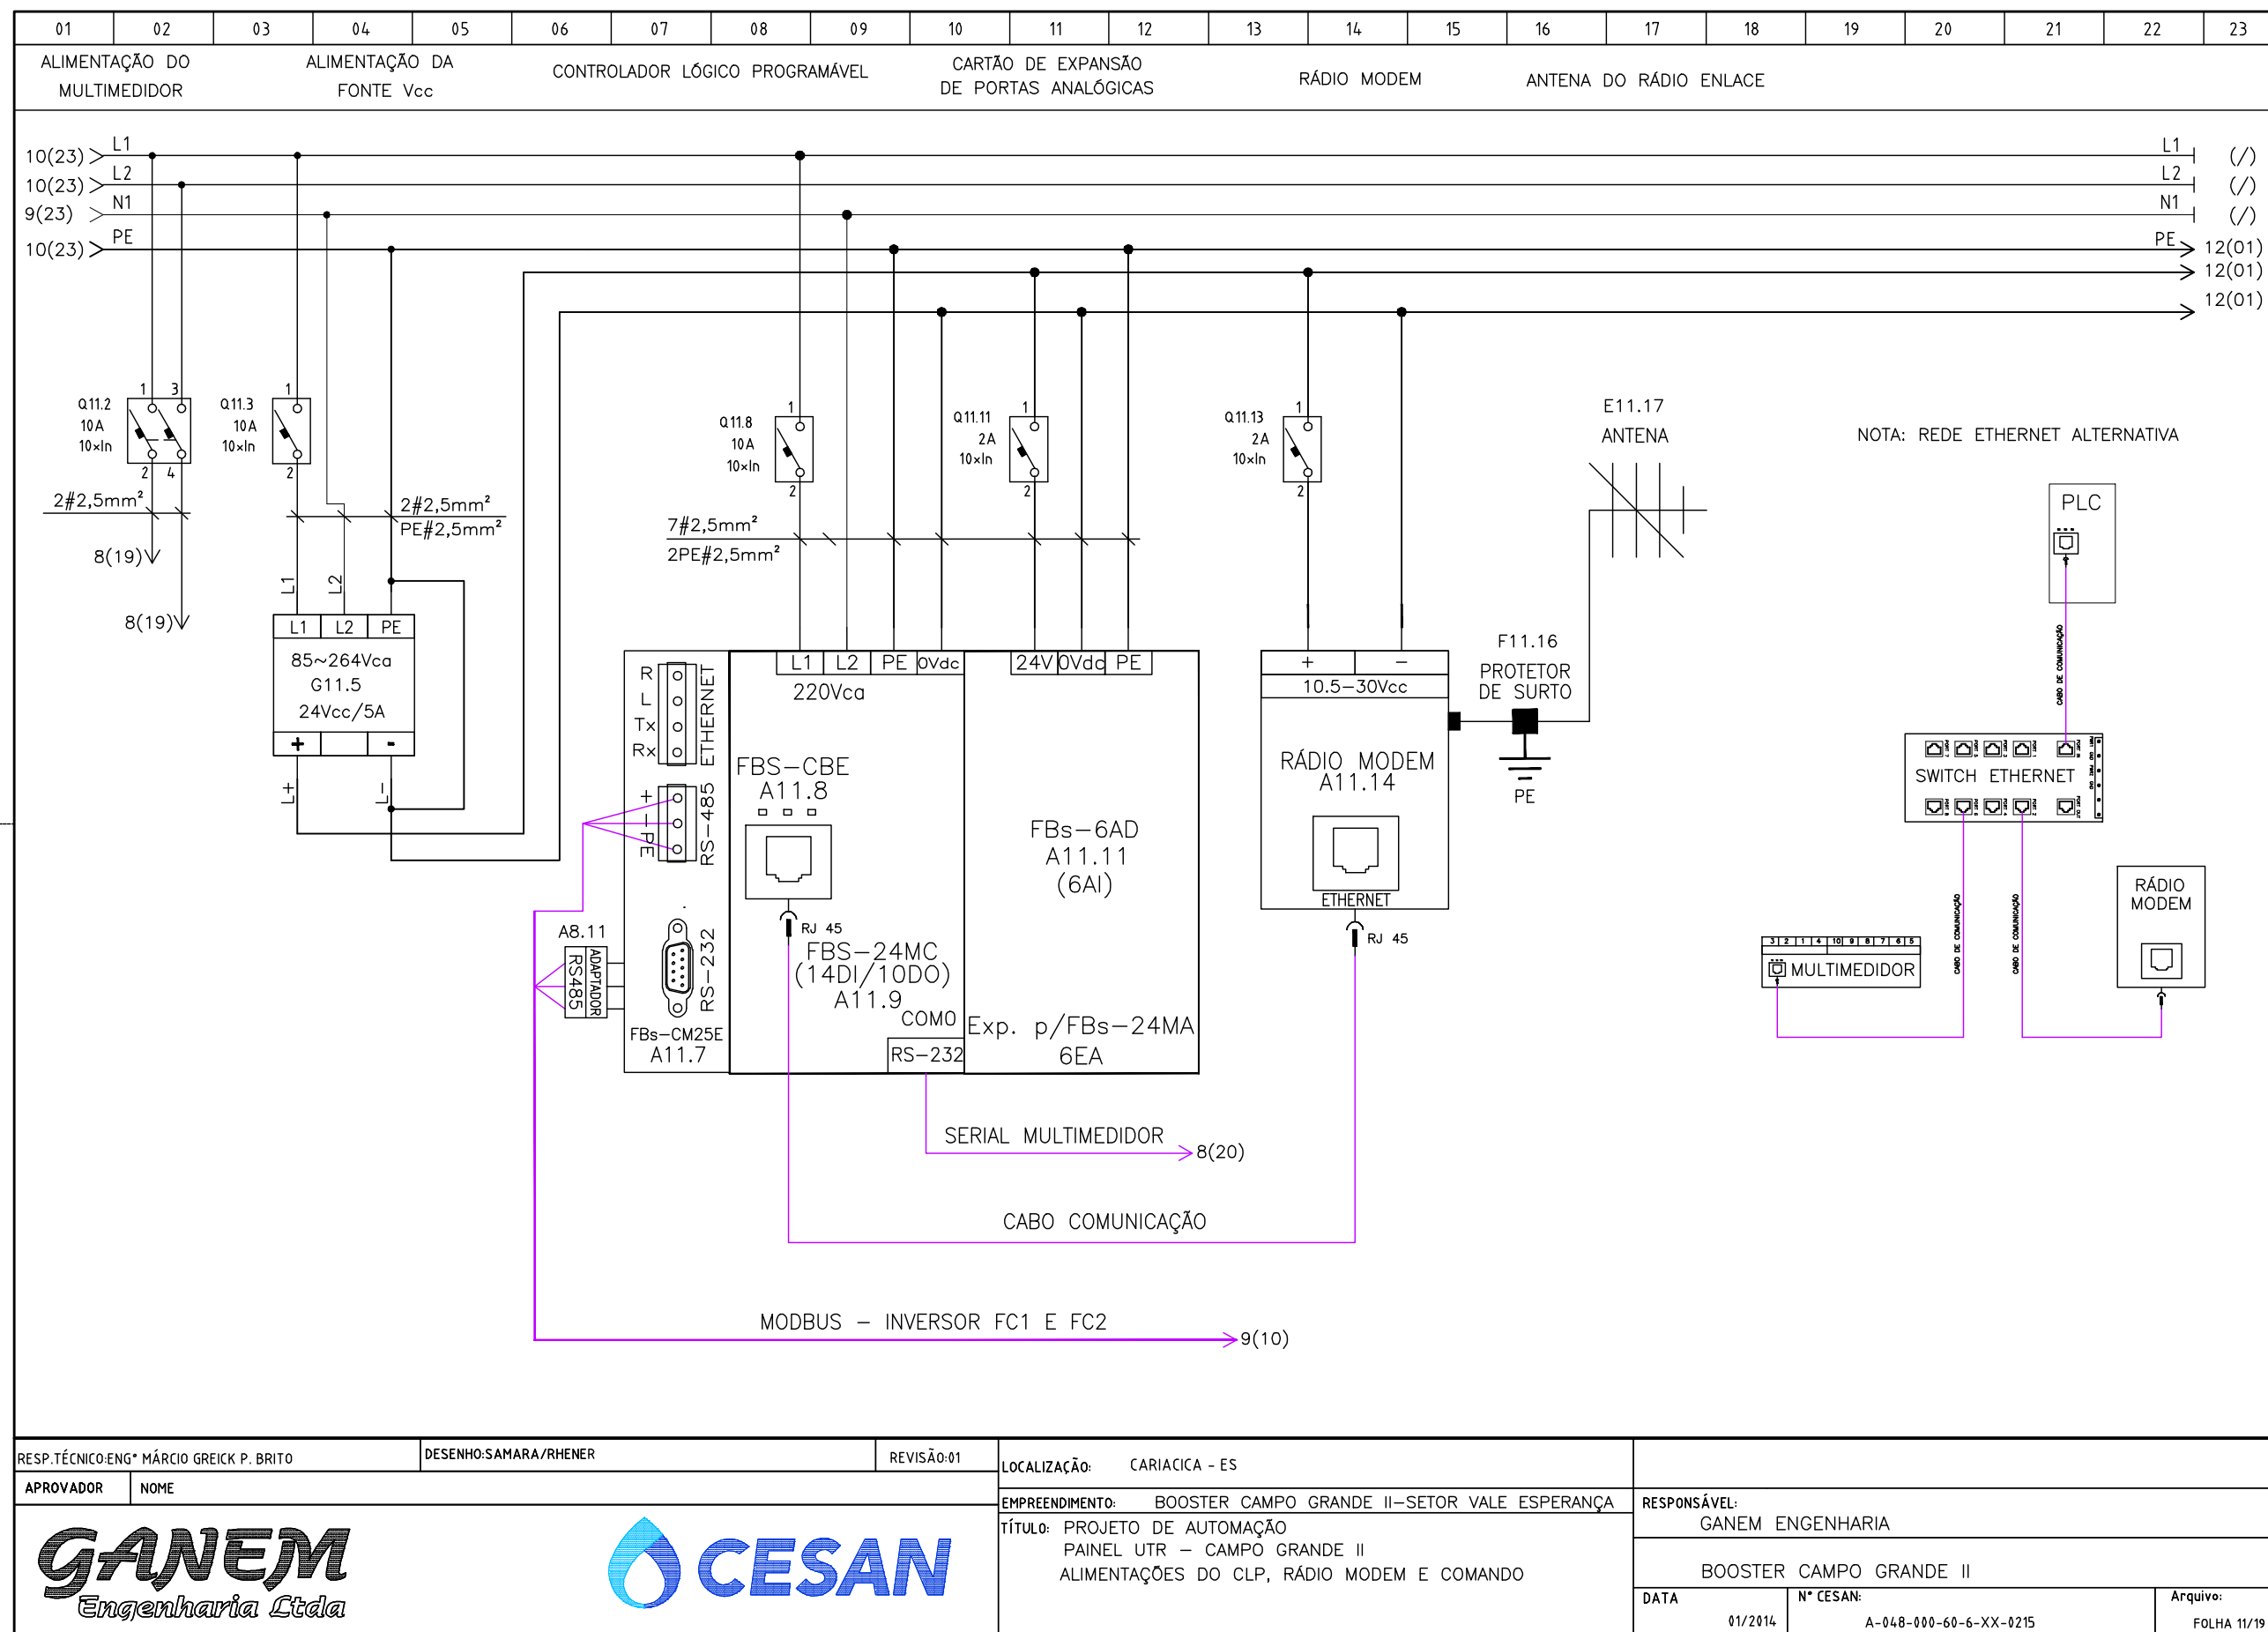

RESP.TÉCNICO:ENG* MÁRCIO GREICK P. BRITO		DESENHO:SAMARA/RHENER		REVISÃO:01		LOCALIZAÇÃO: CARIACICA - ES			
APROVADOR		NOME				EMPREENDIMENTO: BOOSTER CAMPO GRANDE II-SETOR VALE ESPERANÇA		RESPONSÁVEL: GANEM ENGENHARIA	
				TÍTULO: PROJETO DE AUTOMAÇÃO PAINEL UTR - CAMPO GRANDE II ALIMENTAÇÕES DO CLP, RÁDIO MODEM E COMANDO		BOOSTER CAMPO GRANDE II		DATA	
								N° CESAN: A-048-000-60-6-XX-0215	
								Arquivo: FOLHA 11/19	