



[illegible]


ESCALA: 1/100

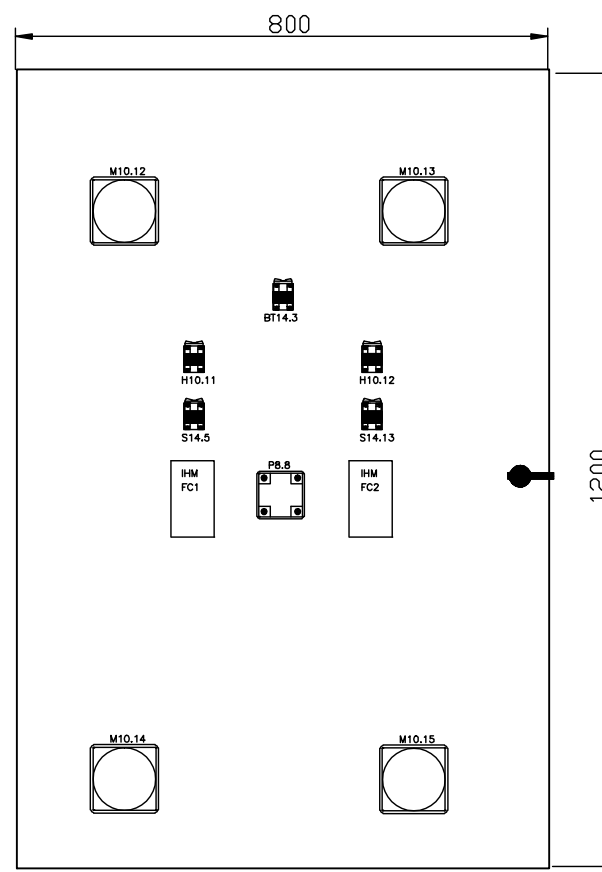

ESCALA: 1/100

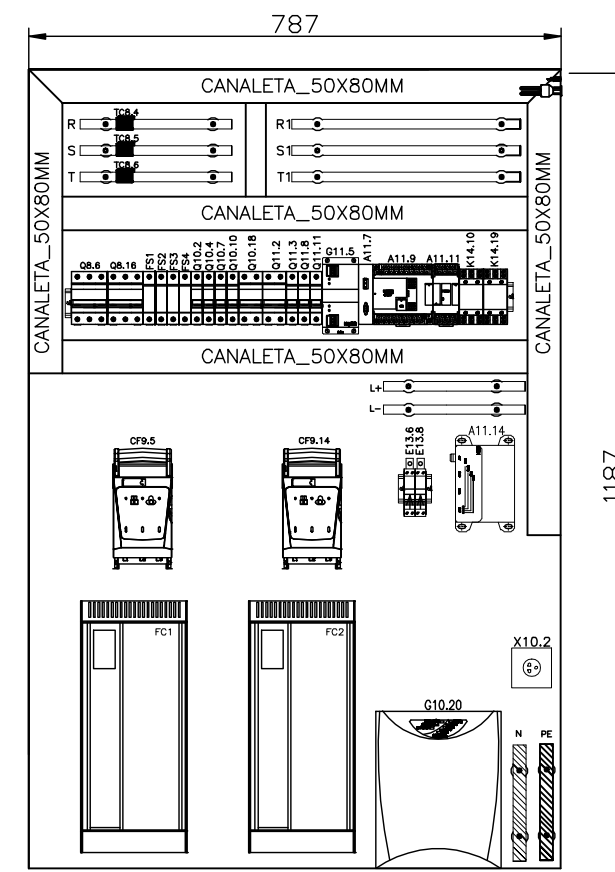

ESCALA: 1/100

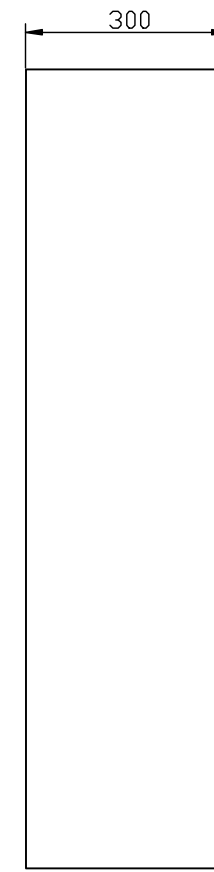

ESCALA: 1/100

RESP.TÉCNICO-ENG* MÁRCIO GREICK P. BRITO		DESENHO: SAMARA/RHENER		REVISÃO: 01		LOCALIZAÇÃO: CARIACICA - ES	
APROVADOR		NOME				EMPREENDIMENTO: BOOSTER CAMPO GRANDE II--SETOR VALE ESPERANÇA	
 				TÍTULO: PROJETO DE AUTOMAÇÃO PAINEL UTR - CAMPO GRANDE II LAYOUT DO PAINEL UTR		RESPONSÁVEL: GANEM ENGENHARIA	
						BOOSTER CAMPO GRANDE II	
						DATA 01/2014	Nº CESAN: A-048-000-60-6-XX-0223