


ESTE DESENHO É PROPRIEDADE DA
COMPANHIA ESPÍRITO SANTENSE DE
SANEAMENTO – CESAN E NÃO PODE
SER COPIADO SEM SUA AUTORIZAÇÃO.

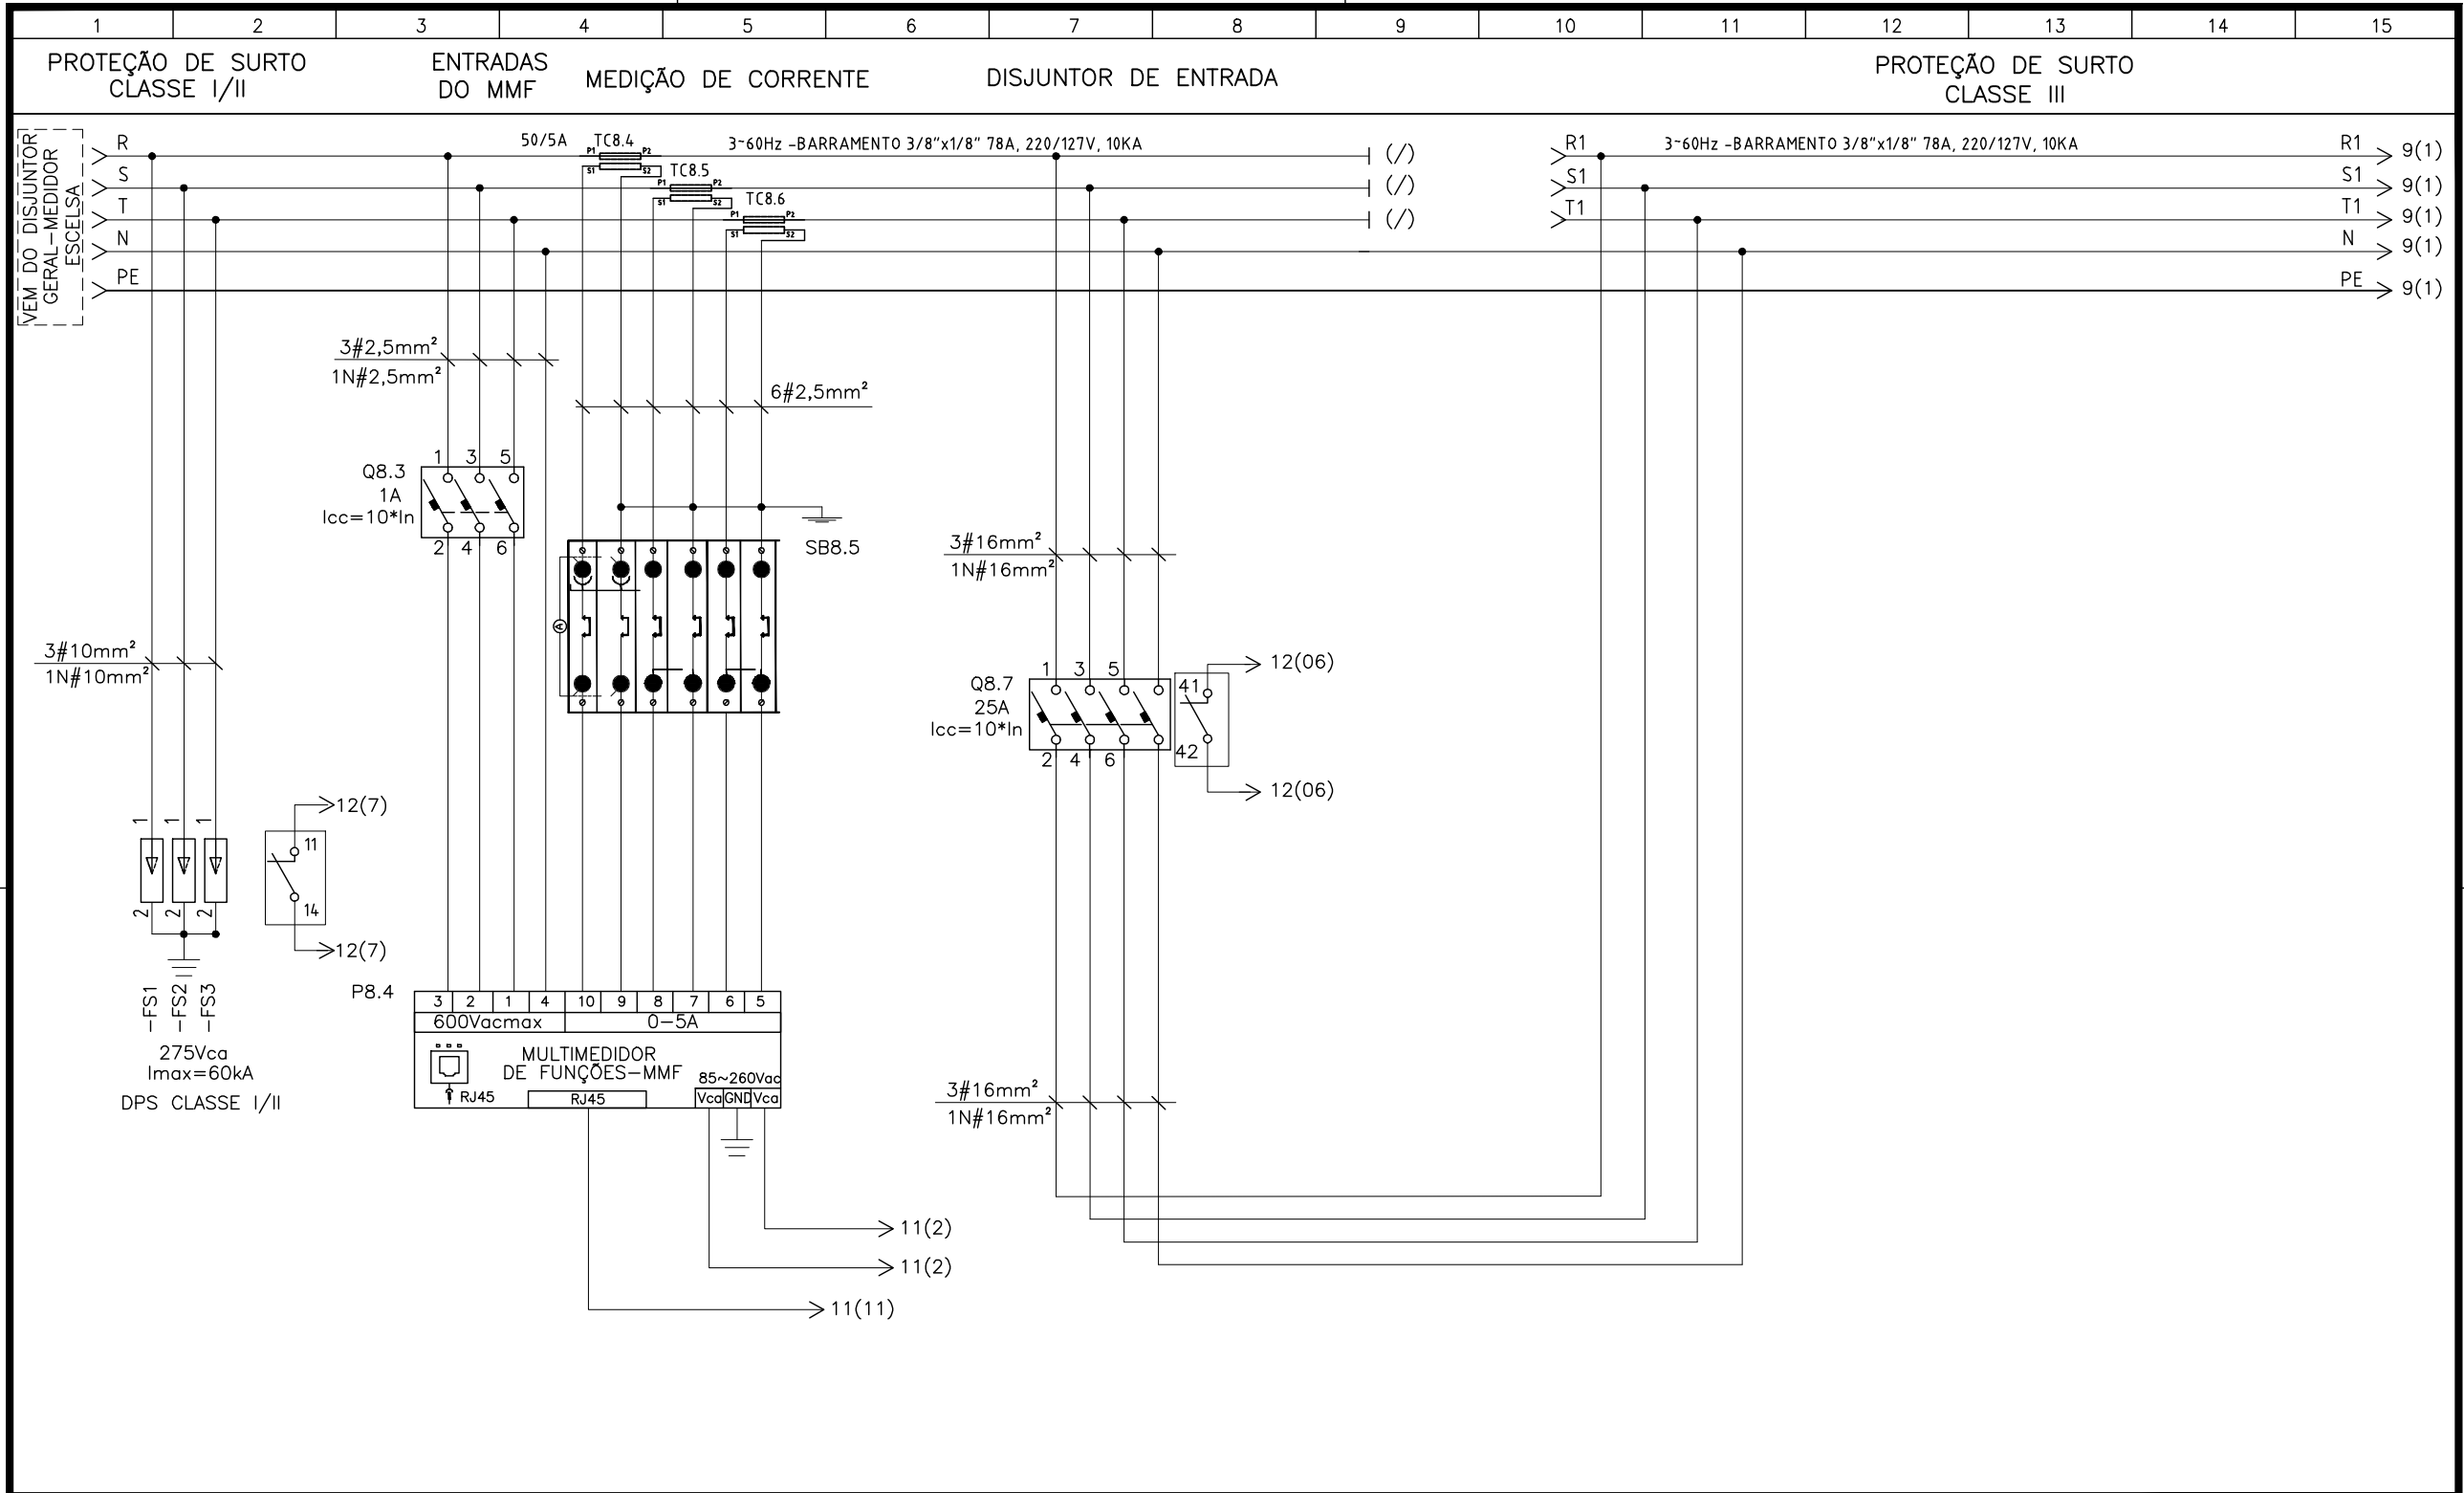

EMITENTE:	
PROJETADO: FRANCO QUELUCCI VALE	COORDENADOR: JULIO CESAR ALI GANEM
CREA: 026220/D REGIÃO: ES	CREA: 24918/D REGIÃO: 24918/D
DESENHO: SAMARA/EMANOEL	Nº DES. PROJETISTA:
DATA: NOV/14	
RESPONSÁVEL TÉCNICO: FRANCO QUELUCCI VALE	
CREA: 026220/D REGIÃO: ES	ART Nº: DATA:

EMIÇÃO CESAN		DATAS
PROJETADO:		
CREA:		
DESENHADO:		
VERIFICADO:		
DIVISÃO:	O-DPJ NESTOR ALCIDES GORZA JÚNIOR	
GERÊNCIA:	O-GPO JOUZE FERRARI V. H. LENTINI	

MUNICÍPIO: SERRA	DISTRITO: NOVA ALMEIDA	BAIRRO: JARDIM ATLÂNTICO
NOME DO EMPREENDIMENTO: SISTEMA DE ABASTECIMENTO DE ÁGUA DA GRANDE VITÓRIA		
TÍTULO: SISTEMA JACARAÍPE-SETOR JACARAÍPE BOOSTER COSTA DOURADA II-AUTOMAÇÃO DIAGRAMA TRIFILAR (1/3)		
ESCALA: SEM ESCALA	FOLHA: 08/23	Nº CESAN A-035-000-60-5-XX-0074
		REV: 00