


ESTE DESENHO É PROPRIEDADE DA
COMPANHIA ESPÍRITO SANTENSE DE
SANEAMENTO – CESAN E NÃO PODE
SER COPIADO SEM SUA AUTORIZAÇÃO.

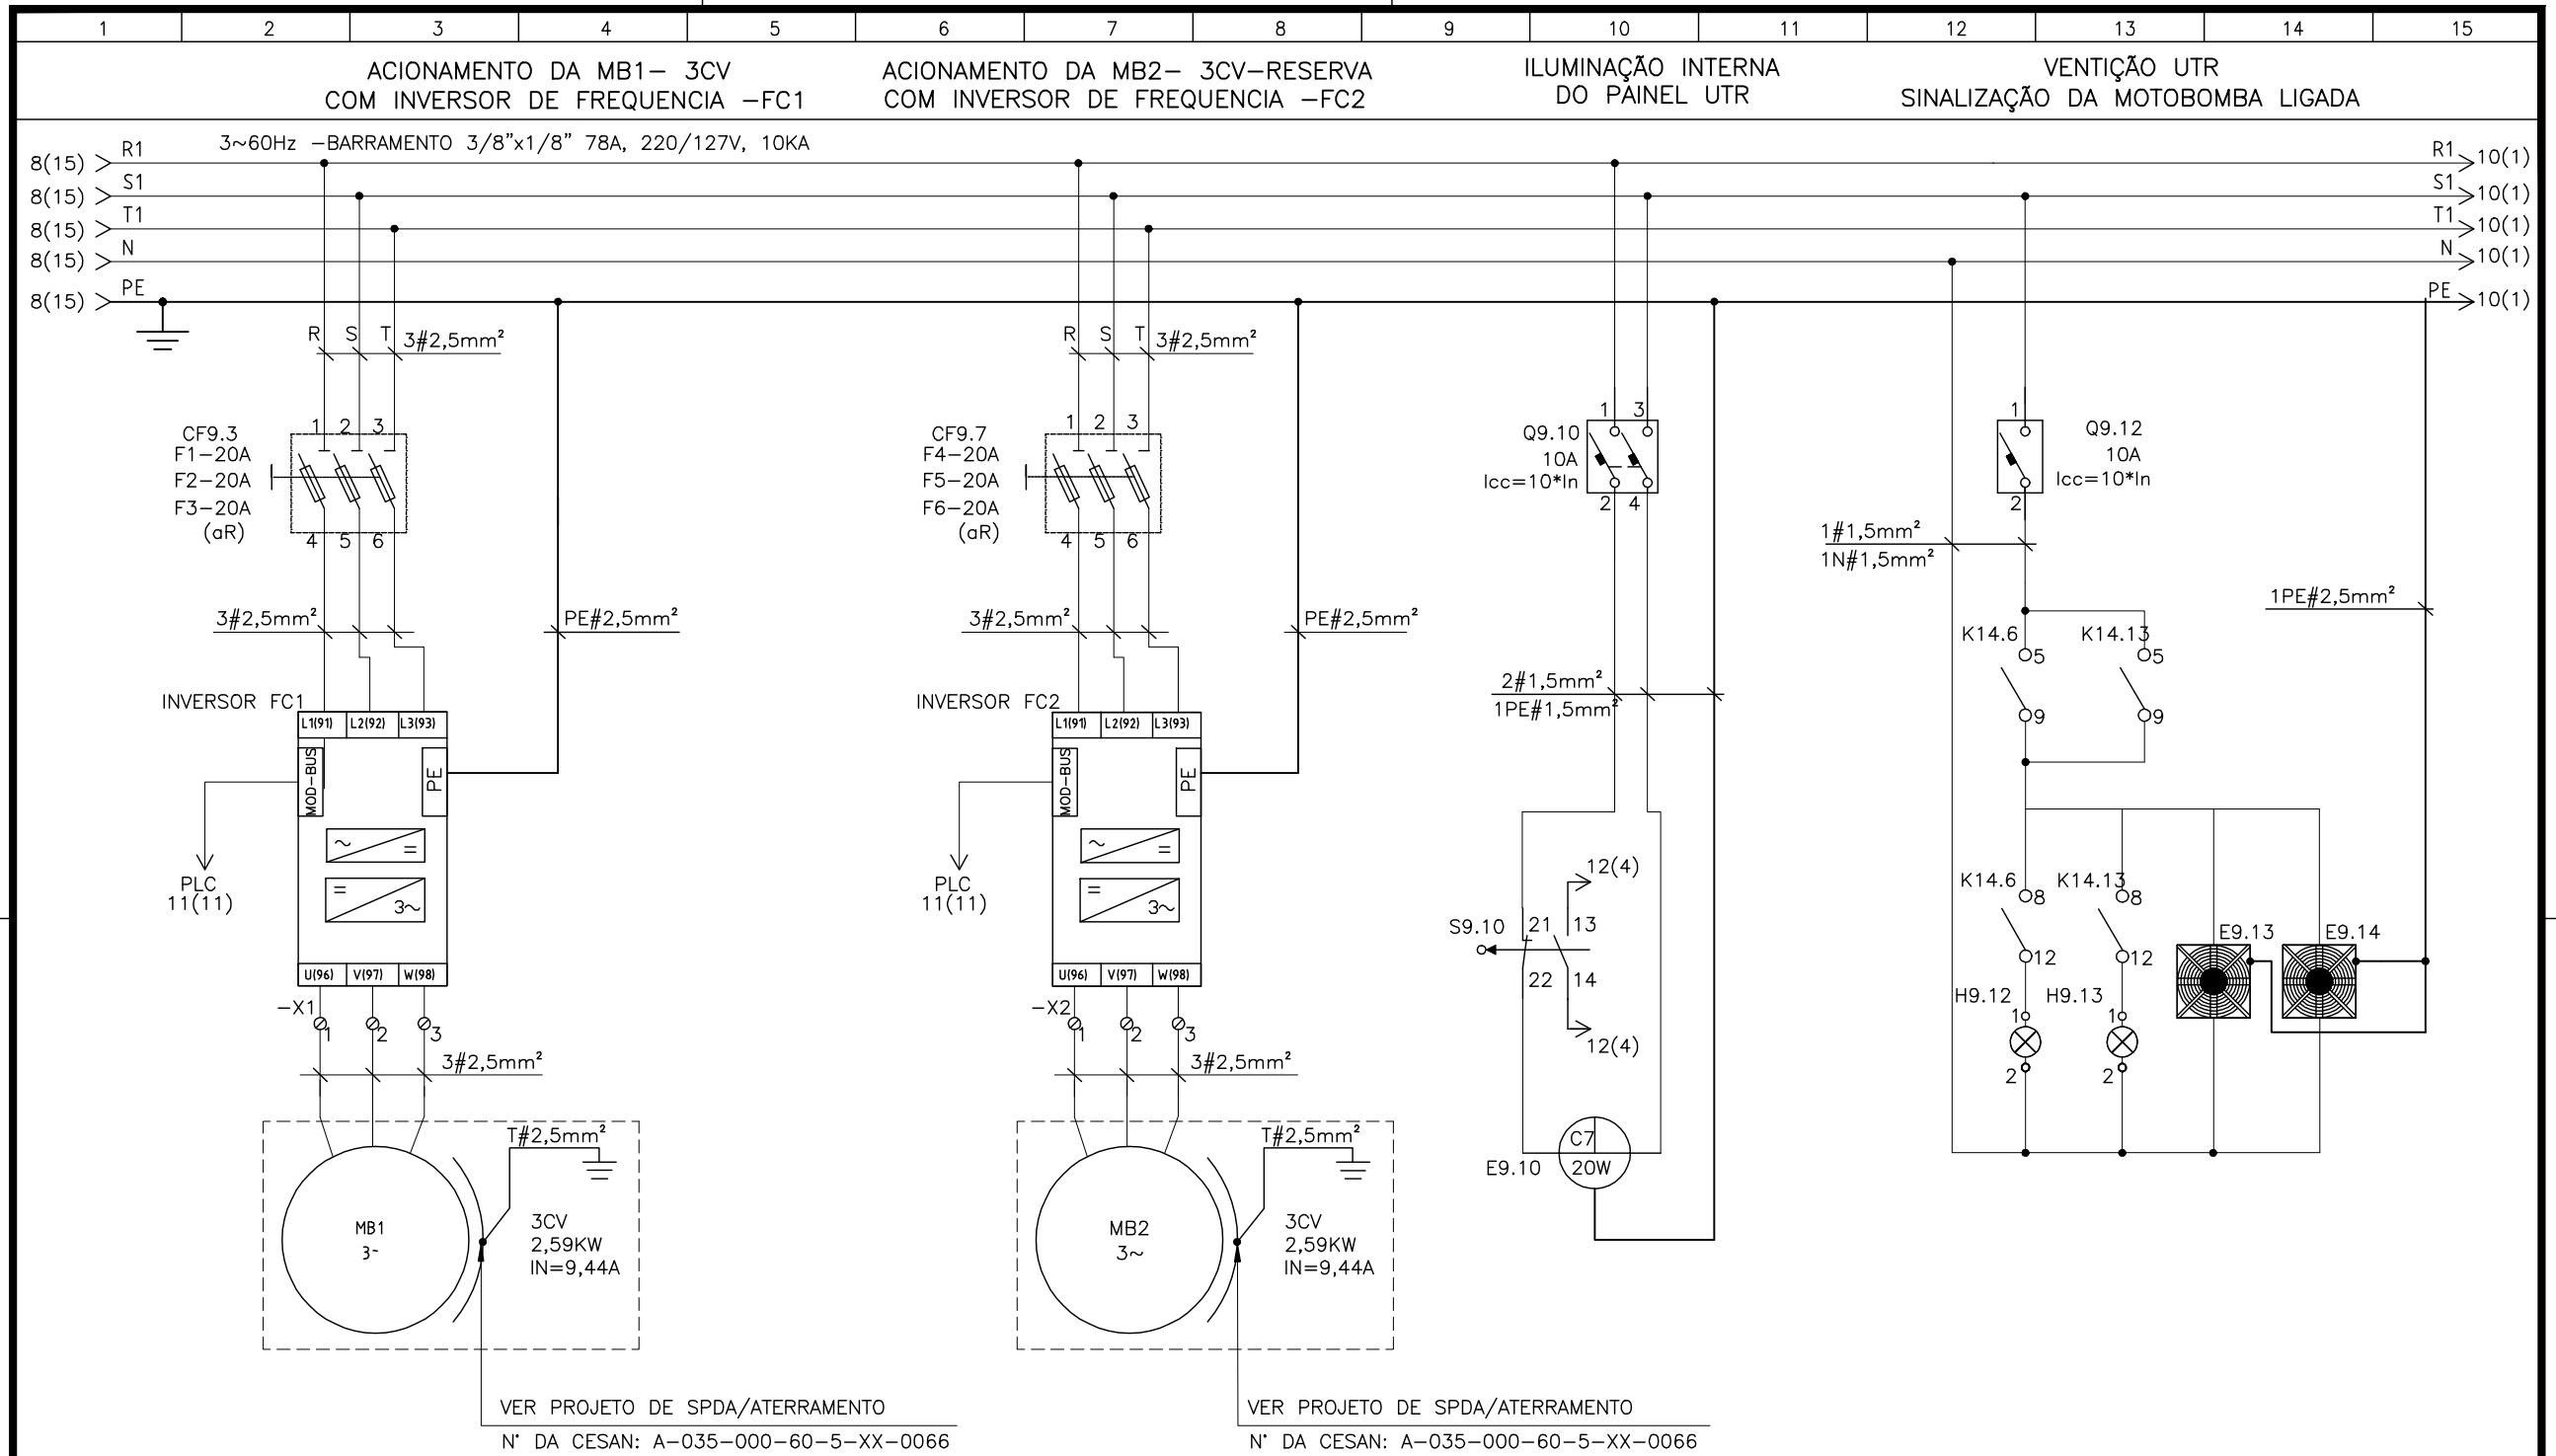

EMITENTE:		EMIÇÃO CESAN		DATAS	
GANEM Engenharia Civil		PROJETADO: CREA: _____			
PROJETADO: FRANCO QUELUCCI VALE		COORDENADOR: JULIO CESAR ALI GANEM			
CREA: 026220/D REGIÃO: ES		CREA: 24918/D REGIÃO: 24918/D			
DESENHO: SAMARA/EMANOEL		Nº DES. PROJETISTA:			
DATA: NOV/14					
RESPONSÁVEL TÉCNICO: FRANCO QUELUCCI VALE		DIVISÃO: O-DPJ NESTOR ALCIDES GORZA JÚNIOR			
CREA: 026220/D REGIÃO: ES ART Nº: DATA:		GERÊNCIA: O-GPO JOUZE FERRARI V. H. LENTINI			
CESAN					
MUNICÍPIO: SERRA		DISTRITO: NOVA ALMEIDA		BAIRRO: JARDIM ATLÂNTICO	
NOME DO EMPREENDIMENTO: SISTEMA DE ABASTECIMENTO DE ÁGUA DA GRANDE VITÓRIA					
TÍTULO: SISTEMA JACARAÍPE-SETOR JACARAÍPE BOOSTER COSTA DOURADA II-AUTOMAÇÃO DIAGRAMA TRIFILAR (2/3)					
ESCALA: SEM ESCALA		FOLHA: 09/23		Nº CESAN A-035-000-60-5-XX-0075	
				REV: 00	