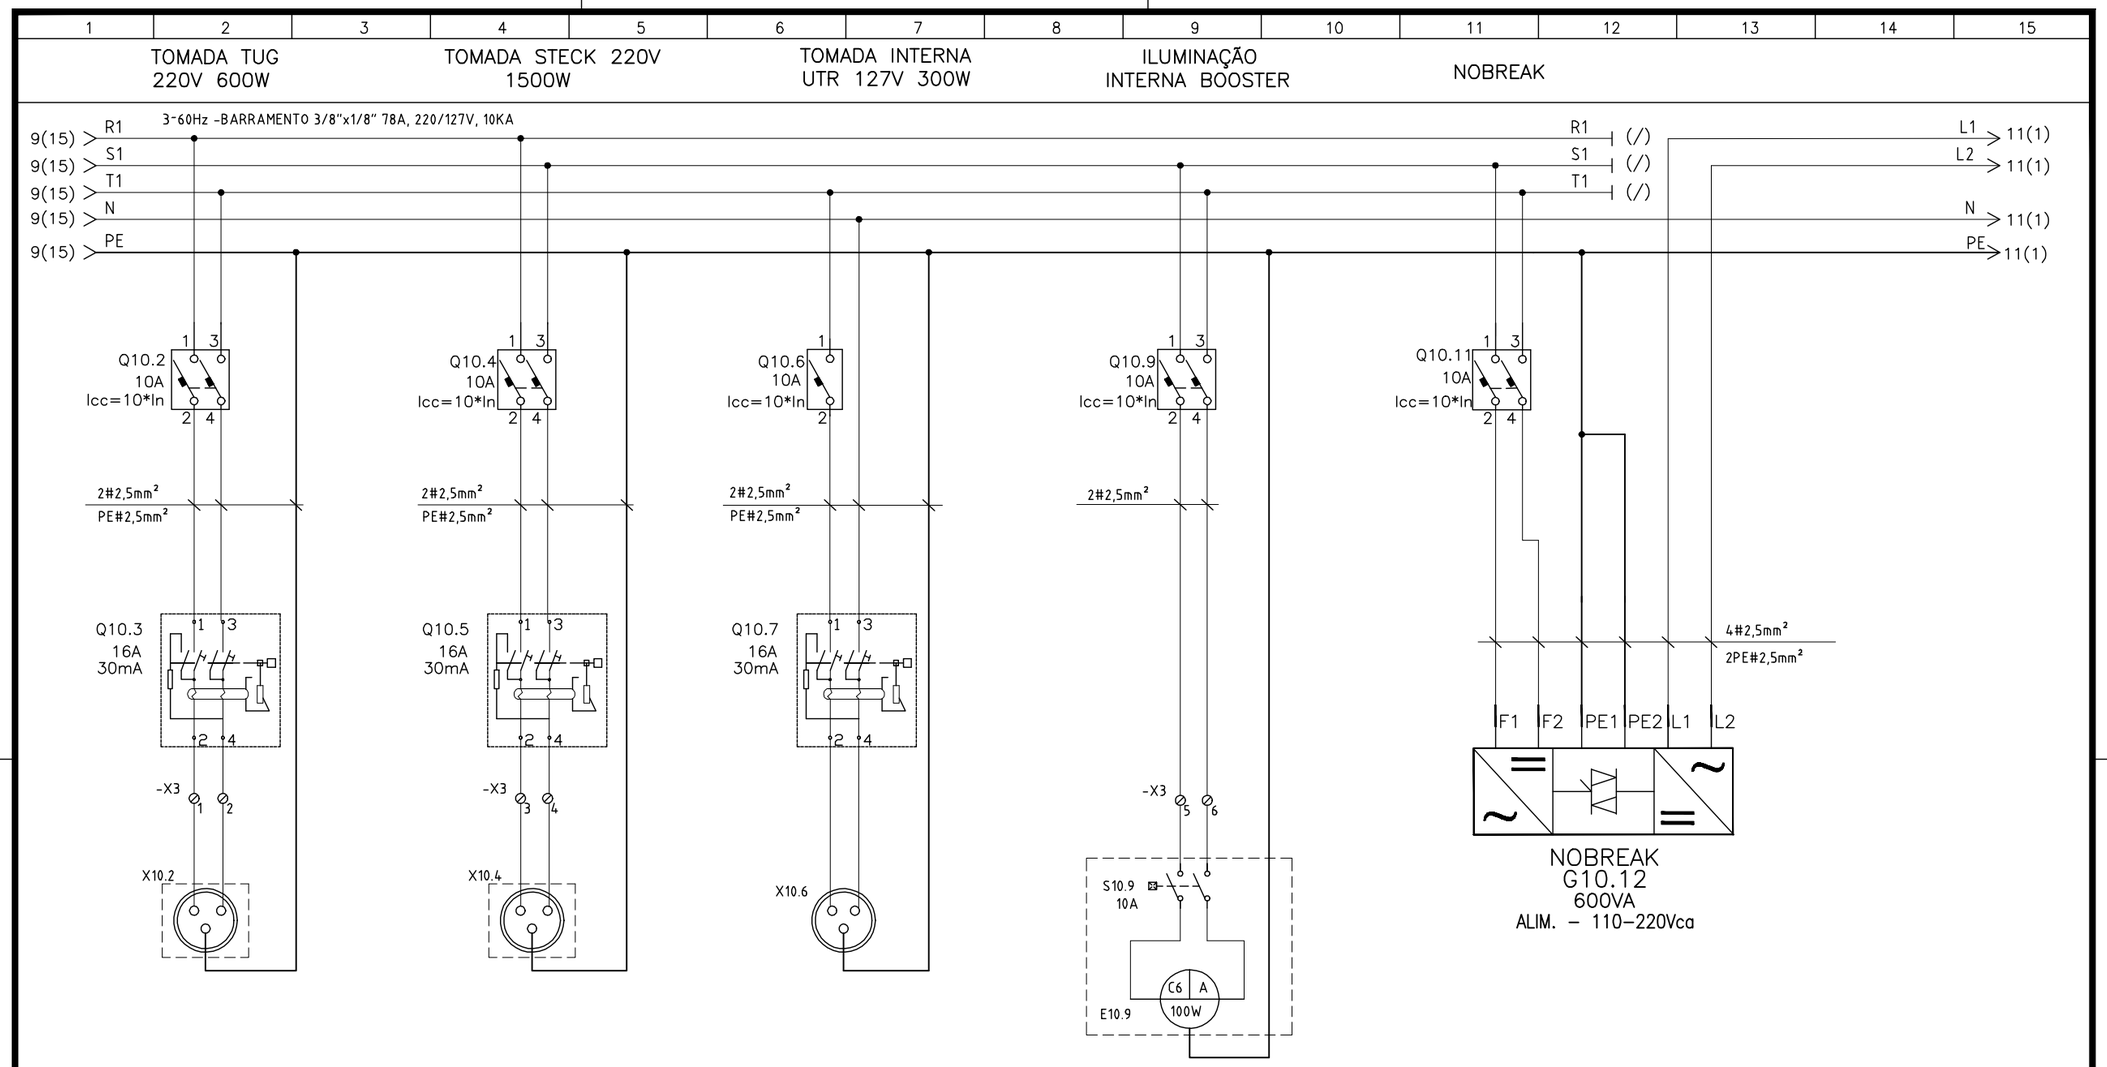

– O NÍVEL DE TENSÃO DEVERÁ SER IDENTIFICADO NAS TOMADAS COM PLAQUETAS.

EMITENTE: GANEM Engenharia Ltda		EMISSÃO CESAN	DATAS
PROJETADO: FRANCO QUELUCCI VALE	COORDENADOR: JULIO CESAR ALI GANEM	PROJETADO: CREA:	
CREA: 026220/D REGIÃO: ES	CREA: 24918/D REGIÃO: 24918/D	DESENHADO:	
DESENHO: SAMARA/EMANOEL	Nº DES. PROJETISTA:	VERIFICADO:	
DATA: NOV/14		DIVISÃO: O–DPJ NESTOR ALCIDES GORZA JÚNIOR	
RESPONSÁVEL TÉCNICO: FRANCO QUELUCCI VALE		GERÊNCIA: O–GPO JOUZE FERRARI V. H. LENTINI	
CREA: 026220/D REGIÃO: ES ART Nº: DATA:			

CESAN

MUNICÍPIO: SERRA	DISTRITO: NOVA ALMEIDA	BAIRRO: JARDIM ATLÂNTICO
NOME DO EMPREENDIMENTO: SISTEMA DE ABASTECIMENTO DE ÁGUA DA GRANDE VITÓRIA		
TÍTULO: SISTEMA JACARAÍPE–SETOR JACARAÍPE BOOSTER COSTA DOURADA II–AUTOMAÇÃO DIAGRAMA TRIFILAR (3/3)		
ESCALA: SEM ESCALA	FOLHA: 10/23	Nº CESAN A–035–000–60–5–XX–0076
REV: 00		

ESTE DESENHO É PROPRIEDADE DA COMPANHIA ESPÍRITO SANTENSE DE SANEAMENTO – CESAN E NÃO PODE SER COPIADO SEM SUA AUTORIZAÇÃO.