


ESTE DESENHO É PROPRIEDADE DA
COMPANHIA ESPÍRITO SANTENSE DE
SANEAMENTO – CESAN E NÃO PODE
SER COPIADO SEM SUA AUTORIZAÇÃO.

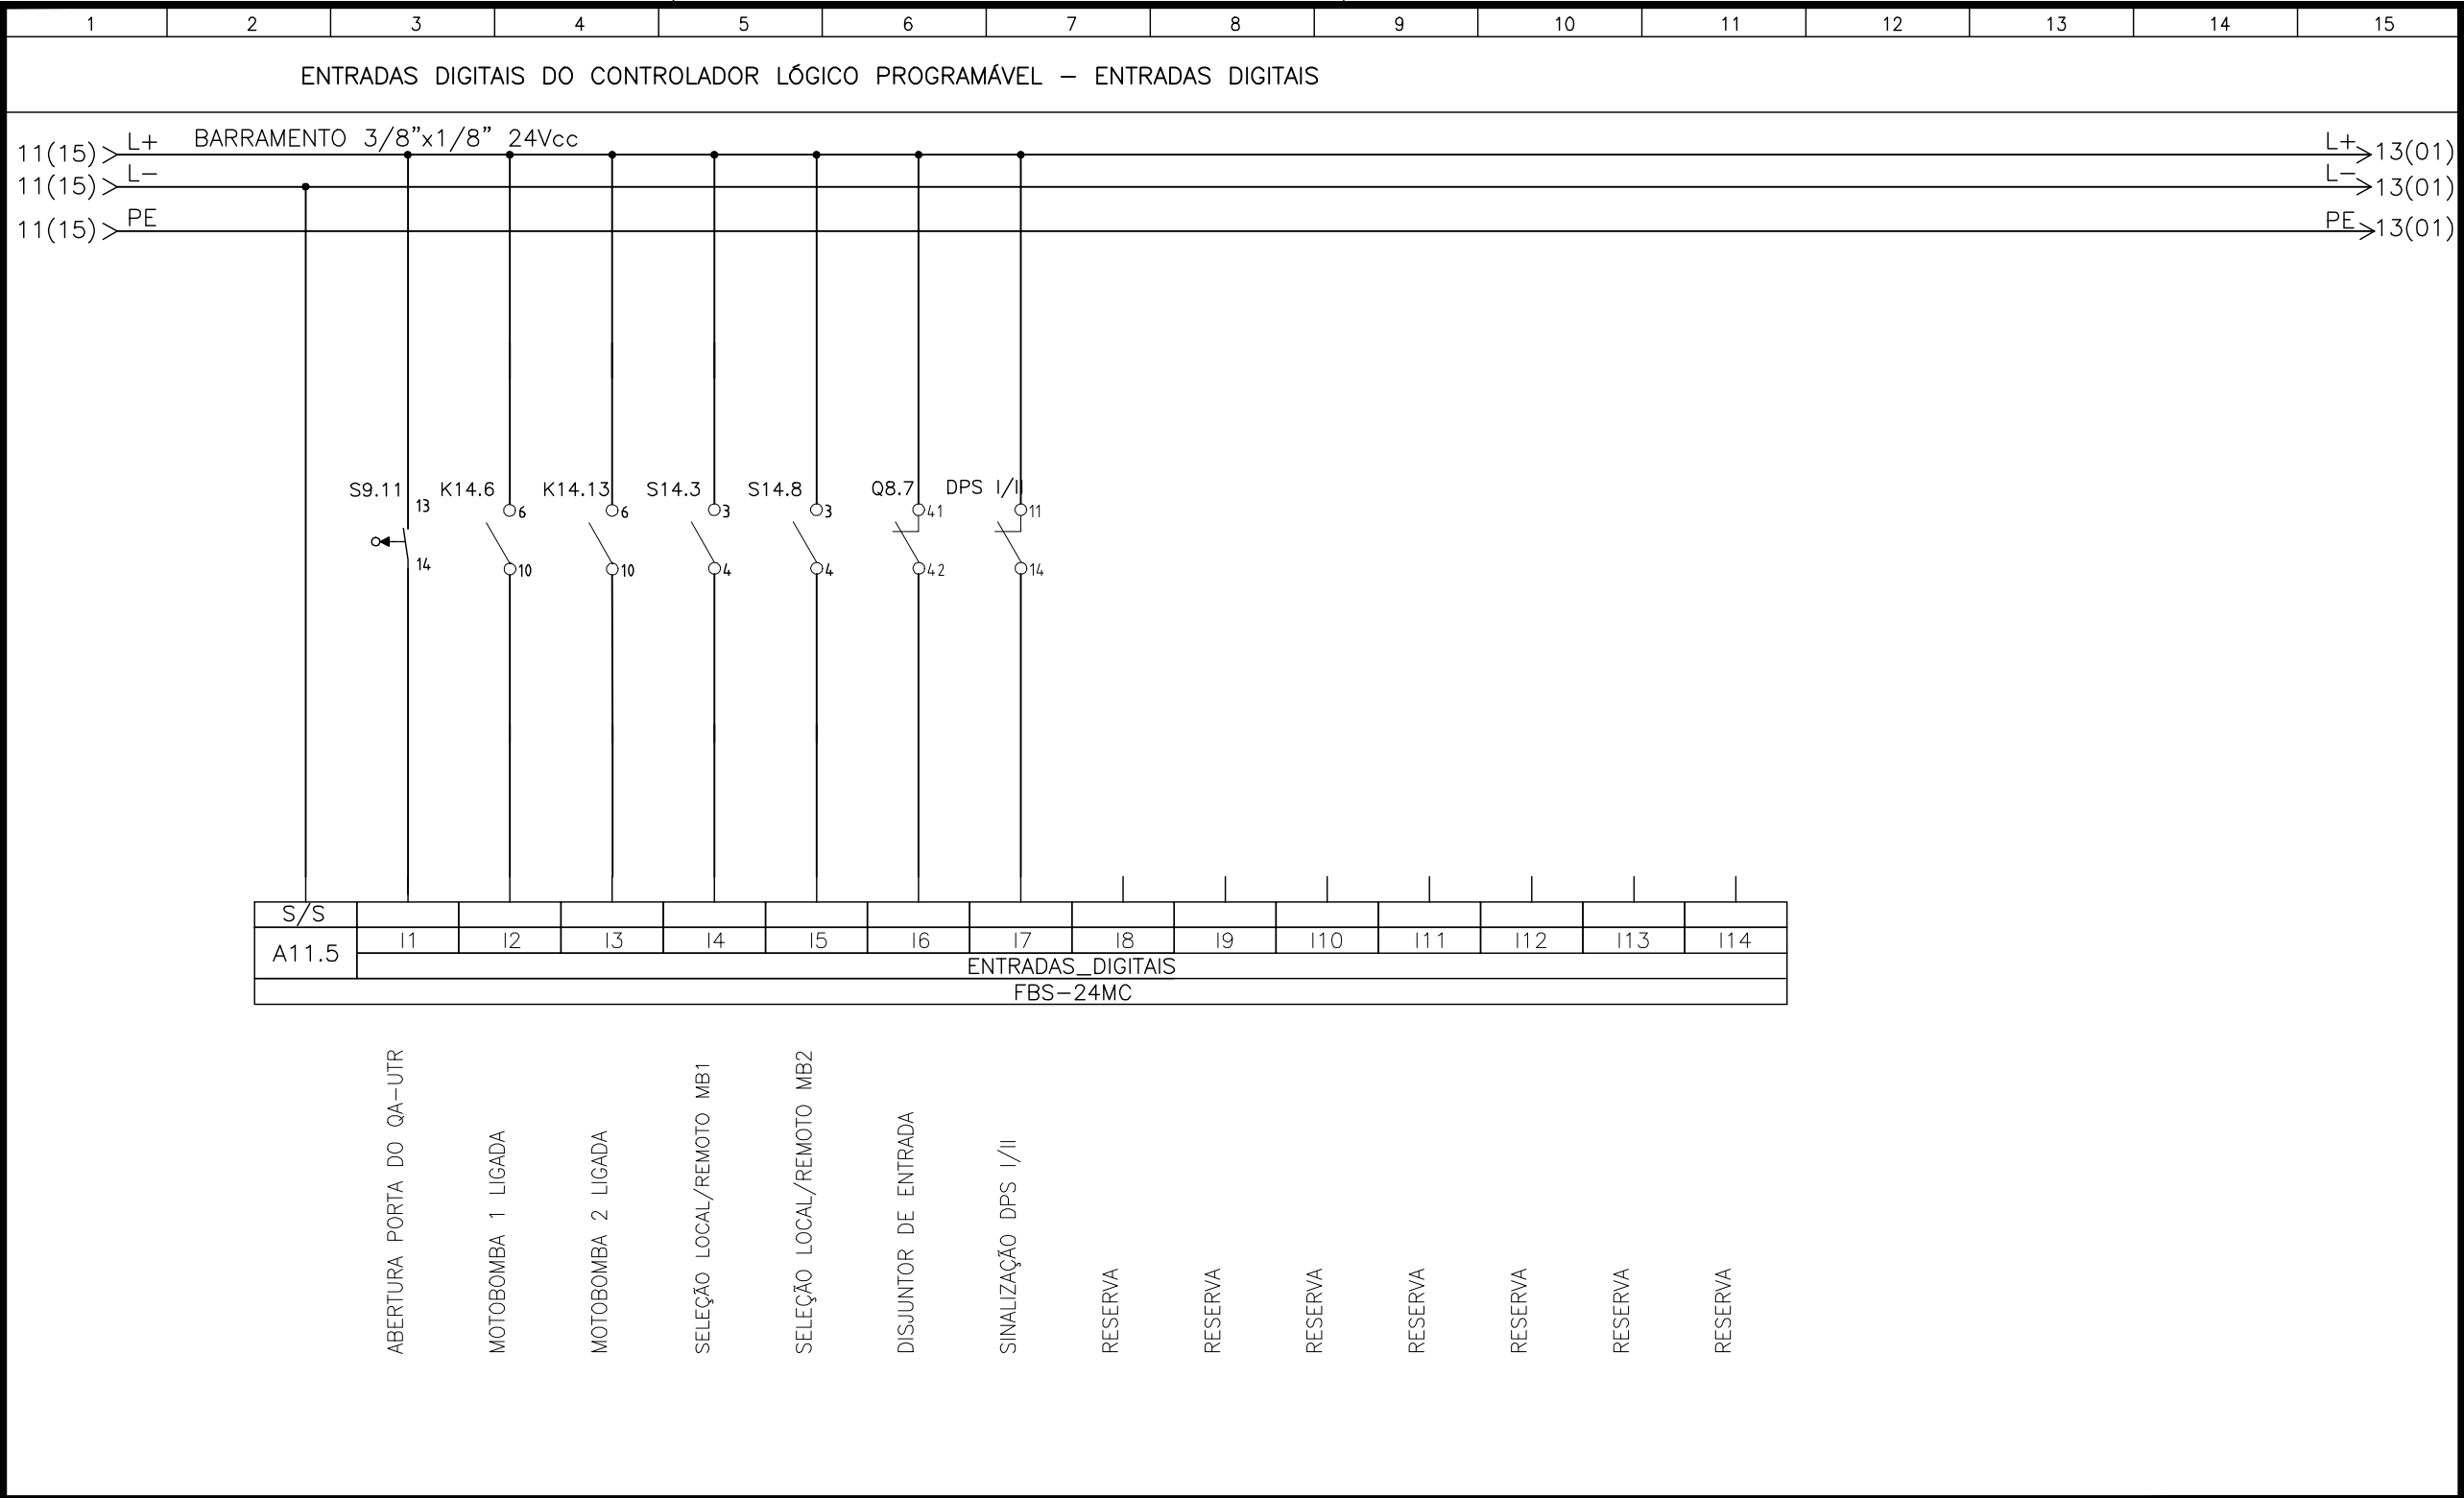

EMITENTE:		EMISSION		DATAS					
PROJETADO: FRANCO QUELUCCI VALE		COORDENADOR: JULIO CESAR ALI GANEM		PROJETADO: CREA:		MUNICÍPIO: SERRA DISTRITO: NOVA ALMEIDA BAIRRO: JARDIM ATLÂNTICO			
CREA: 026220/D REGIÃO: ES		CREA: 24918/D REGIÃO: 24918/D		DESENHADO:		NOME DO EMPREENDIMENTO: SISTEMA DE ABASTECIMENTO DE ÁGUA DA GRANDE VITÓRIA			
DESENHO: SAMARA/EMANOEL		N° DES. PROJETISTA:		VERIFICADO:		TÍTULO: SISTEMA JACARAÍPE-SETOR JACARAÍPE BOOSTER COSTA DOURADA II-AUTOMAÇÃO ENTRADAS DIGITAIS			
DATA: NOV/14				DIVISÃO: O-DPJ NESTOR ALCIDES GORZA JÚNIOR		ESCALA: SEM ESCALA FOLHA: 12/23 N° CESAN A-035-000-60-5-XX-0078 REV: 00			
RESPONSÁVEL TÉCNICO: FRANCO QUELUCCI VALE				GERÊNCIA: O-GPO JOUZE FERRARI V. H. LENTINI					
CREA: 026220/D REGIÃO: ES ART N°:		DATA:							