


ESTE DESENHO É PROPRIEDADE DA
COMPANHIA ESPÍRITO SANTENSE DE
SANEAMENTO – CESAN E NÃO PODE
SER COPIADO SEM SUA AUTORIZAÇÃO.

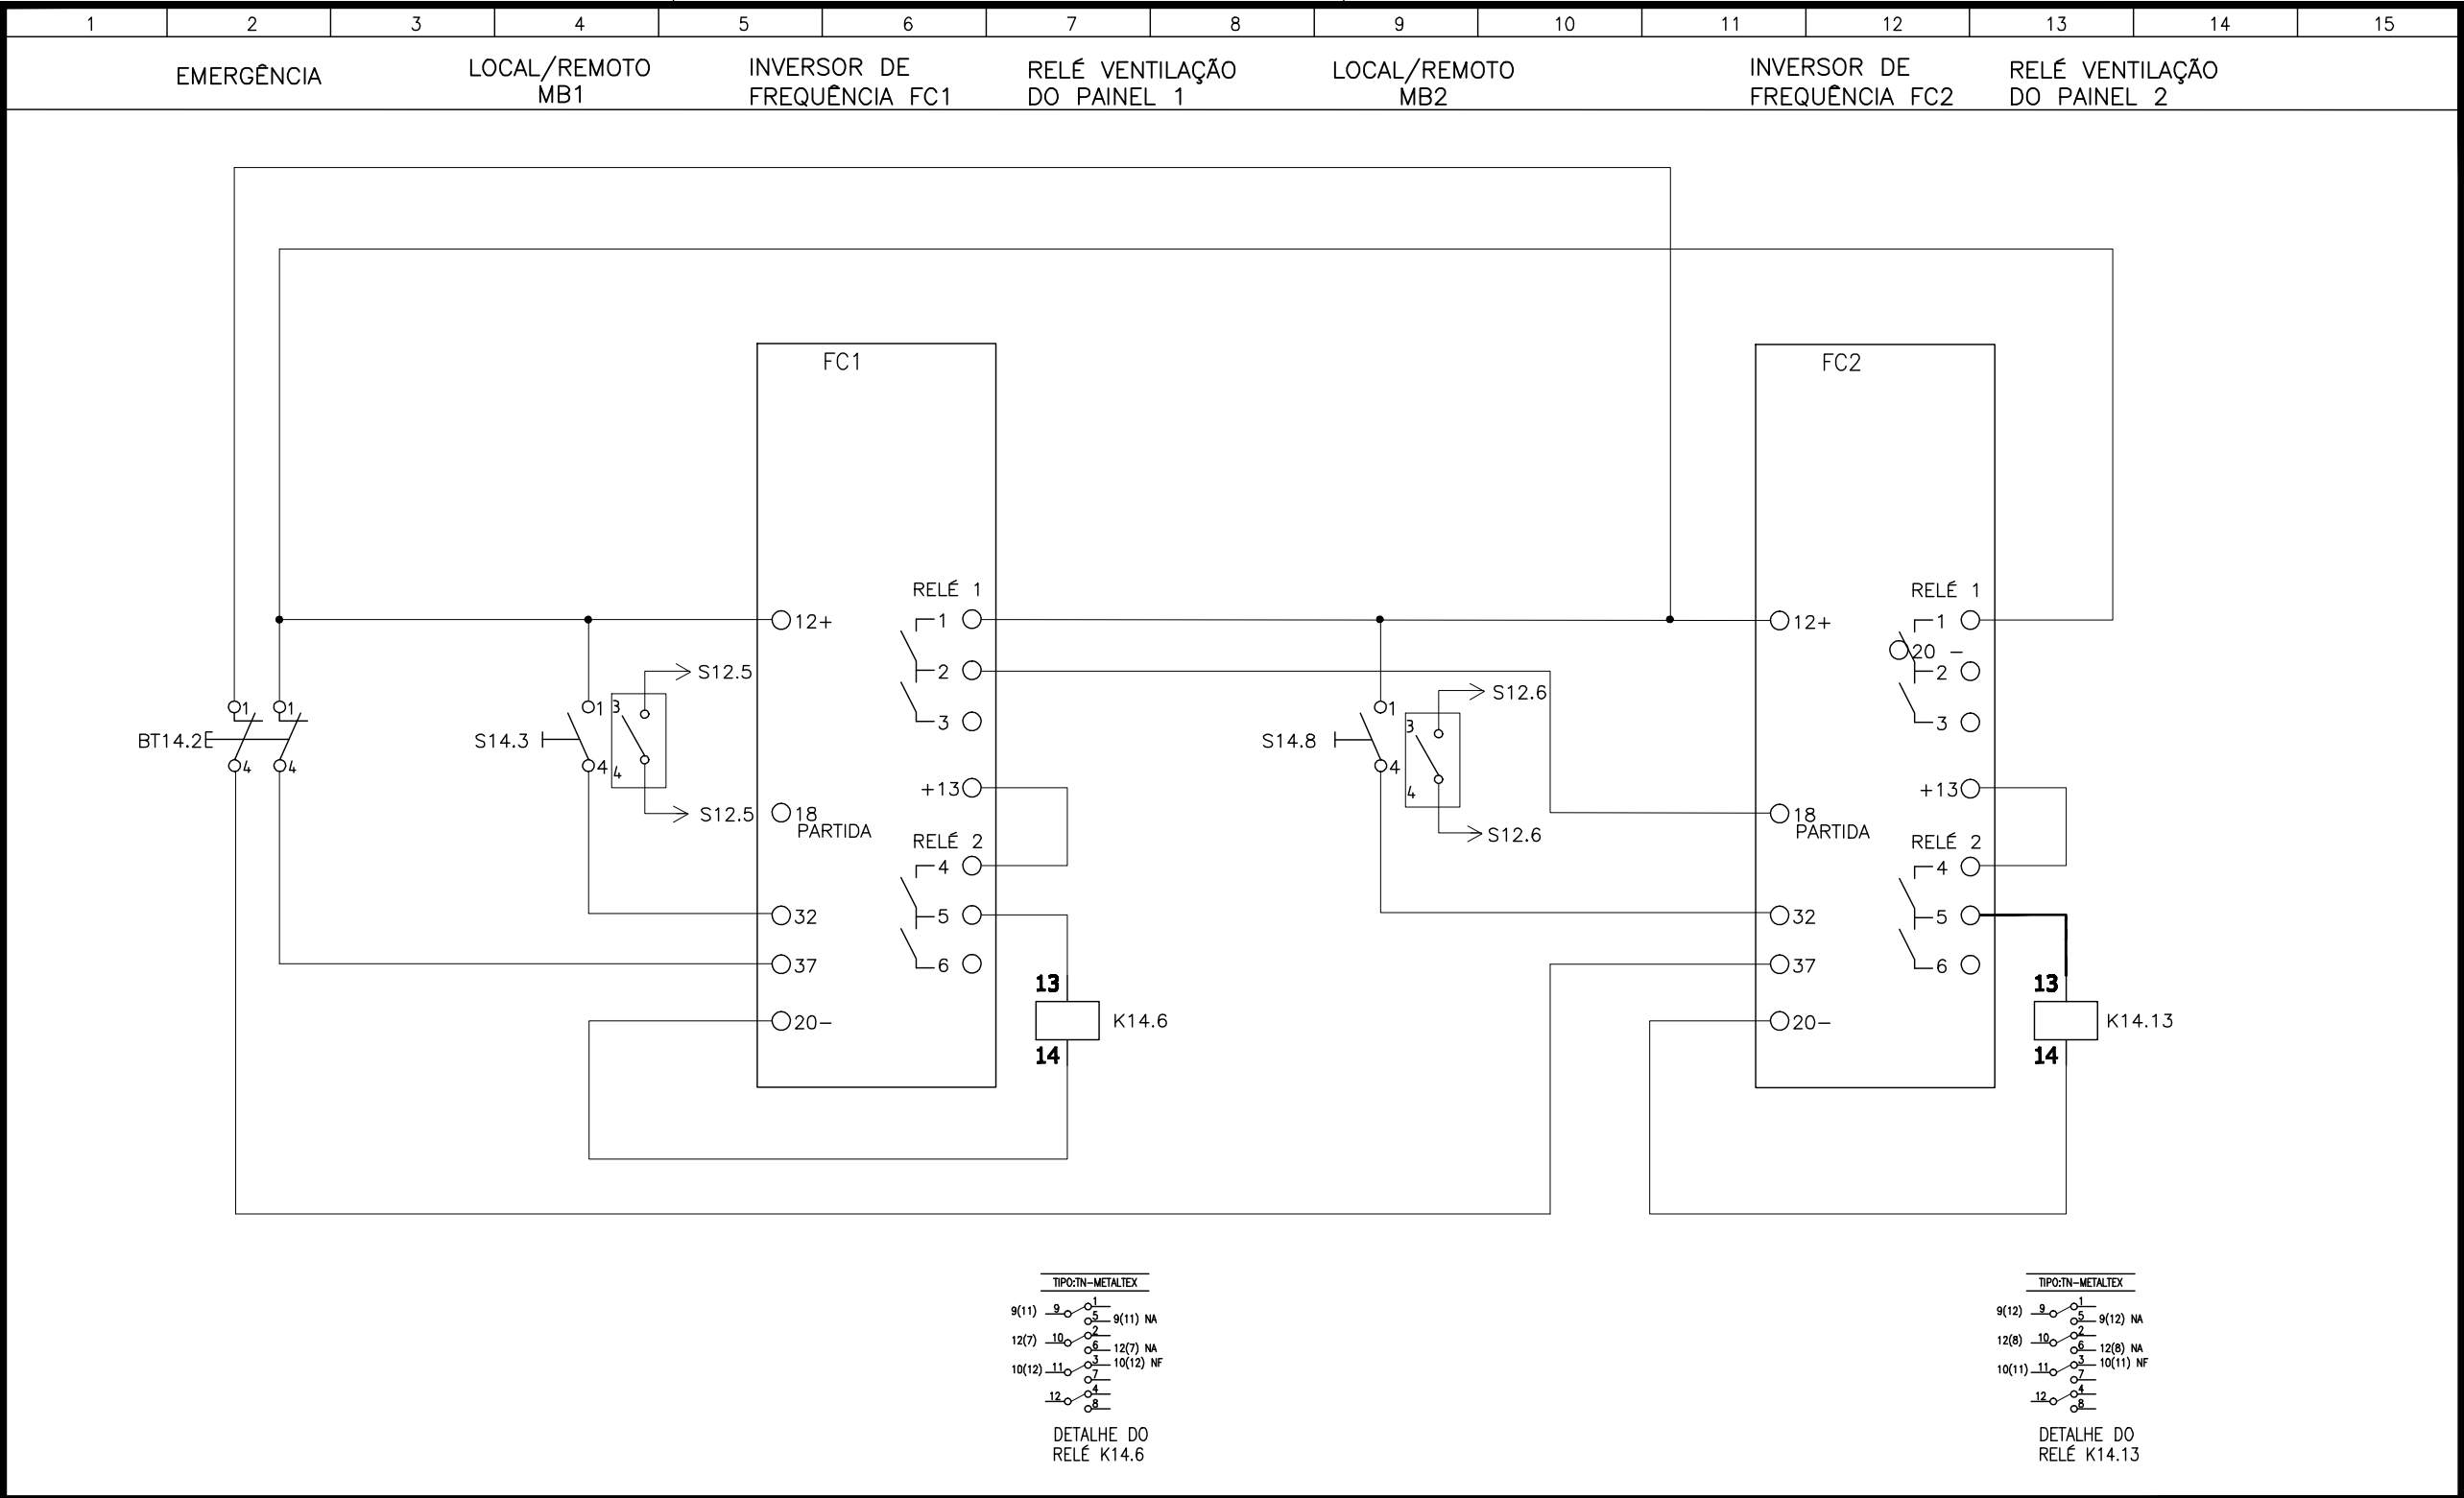

EMITENTE:		EMISSÃO CESAN		DATAS	
GANEM Engenharia Ltda		PROJETADO:			
PROJETADO:		CREA:			
FRANCO QUELUCCI VALE		JULIO CESAR ALI GANEM			
CREA: 026220/D REGIÃO: ES		CREA: 24918/D REGIÃO: 24918/D			
DESENHO: SAMARA/EMANOEL		VERIFICADO:			
DATA: NOV/14		DIVISÃO:			
RESPONSÁVEL TÉCNICO: FRANCO QUELUCCI VALE		O-DPJ NESTOR ALCIDES GORZA JÚNIOR			
CREA: 026220/D REGIÃO: ES ART N°:		GERÊNCIA:			
		O-GPO JOUZE FERRARI V. H. LENTINI			

CESAN		
MUNICÍPIO: SERRA	DISTRITO: NOVA ALMEIDA	BAIRRO: JARDIM ATLÂNTICO
NOME DO EMPREENDIMENTO: SISTEMA DE ABASTECIMENTO DE ÁGUA DA GRANDE VITÓRIA		
TÍTULO: SISTEMA JACARAÍPE-SETOR JACARAÍPE BOOSTER COSTA DOURADA II-AUTOMAÇÃO DIAGRAMA FUNCIONAL MOTOBOMBA 1 E MOTOBOMBA 2		
ESCALA: SEM ESCALA	FOLHA: 14/23	Nº CESAN A-035-000-60-5-XX-0080
		REV: 00