



CONFIGURAÇÃO DE FIOS E/FLORAÇÃO	
COR	ESP.
1	07 0,1
2	07 0,2
3	07 0,3
4	07 0,4
5	07 0,5
6	07 0,6
7	07 0,25
8	07 0,09
9	07 0,15
140	140 0,15
162	162 0,15


DERIVAÇÃO RAMAL DE ENTRADA SUBTERRÂNEA EM BAIXA TENSÃO S/ESCALA

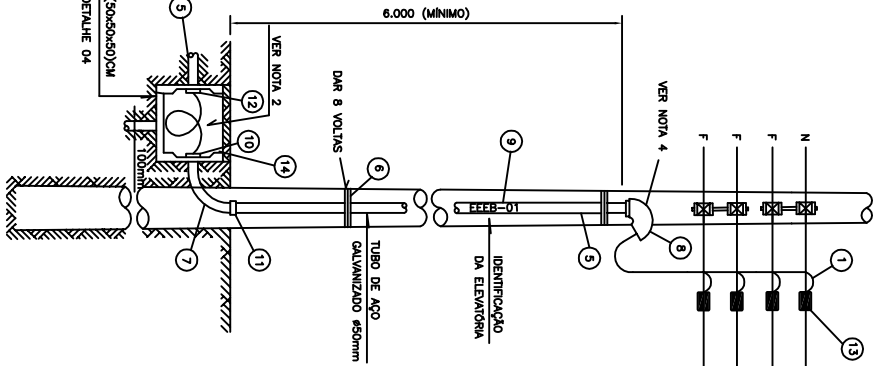


PLANTA DE SITUAÇÃO ESCALA 1/1000

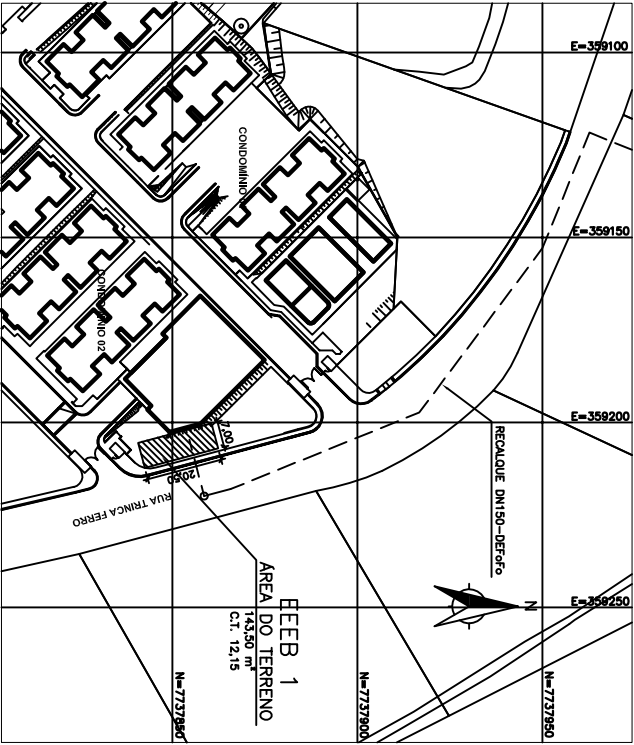

DETALHE 1 – LIGAÇÃO A 4 FIOS S/ ESCALA

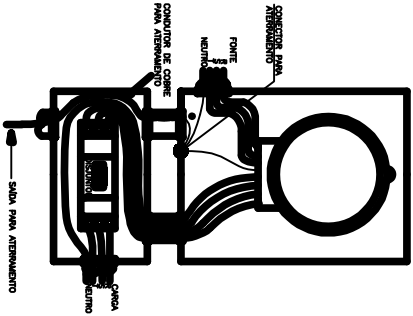

DETALHE 4 – CP-1 (CAIXA DE PASSAGEM) S/ ESCALA

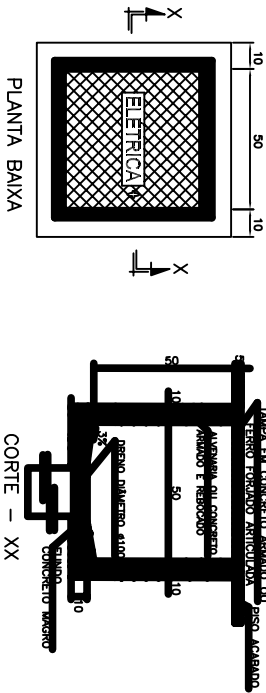

NOTAS:

01 – TODO CONDUTOR NEUTRO DEVERÁ SER ISOLADO E IDENTIFICADO EM COR AZUL CLARO.

02 – AS DIMENSÕES DA CAIXA DE PASSAGEM SÃO SUGERIDAS:

03 – NÃO SERÁ PERMITIDO MAIS DE TRÊS RAMAIS DE ENTRADA SUBTERRÂNEA EM UM MESMO POSTE.

04 – NO CASO DE EDIFICAÇÃO EM QUE O RAMAL DE ENTRADA, PARTIR DIRETO DA BUCHA SECUNDÁRIA DO TRANSFORMADOR DE DISTRIBUIÇÃO, DEVERÁ SER ELIMINADO O CABEÇOTE, DEVIDO A BUCHA DO ELETRODUTO SER VEDADA COM MASSA PLÁSTICA.

05 – O ELETRODUTO PODERÁ SER EM AÇO GALVANIZADO, KANATEX OU PVC RÍGIDO, PRESADO, QUANDO EM KANATEX OU PVC, DEVERÁ SER ENVELOPADO EM CONCRETO COM NO MÍNIMO 10 CM DE ESPESURA E A UMA PROFUNDIDADE MÍNIMA DE 0,50M DO SOLO.

06 – AS CORTES SÃO DADOS EM MILÍMETROS.

07 – DEVERÁ SER DEIXADA UMA PONTA MÍNIMA DE 1,00M PARA CONFEÇÃO DO PINOALUNDO NOS FORNECIMENTOS A DOS E TRÊS FIOS E DE 1,50m NOS FORNECIMENTOS A QUATRO FIOS.

08 – NO TUBO DE AÇO GALVANIZADO DE DESSIDA DO RAMAL DE LIGAÇÃO, DEVERÁ SER IDENTIFICADO O NOME E A NUMERAÇÃO DO MESMO COM TINTA ESMALTE PRETA.

09 – NÃO FAZER CURVAS DE RAIO INTERIOR A 10 VEZES O DIÂMETRO DO CABO SALVO INICIAÇÃO CONTRÁRIA DO FABRICANTE.

10 – NÃO SÃO PERMITIDAS EMENDAS NOS CABOS.

11 – O ELETRODUTO DEVERÁ FICAR APARENTE ATÉ A ENTRADA DA CAIXA DO MEDIDOR E DISTANTE 1 CM DA PAREDE.

12 – NÃO SERÁ PERMITIDA A COBERTURA DO ELETRODUTO APÓS A LIGAÇÃO DO CONSUMIDOR.

13 – AS CAIXAS DO MEDIDOR E DO DISJUNTOR DEVERÃO SER FIXADAS NA PAREDE COM BUCHAS E PARAFUSOS E NUNCA PROFUNDIDADE QUE SUAS TAMPAIS POSSAM SER REMOVIDAS.

14 – O ATERRAMENTO QUANDO APARENTE DEVERÁ SER PROTEGIDO COM ELETRODUTO DE PVC RÍGIDO DE 20 MM DE DIÂMETRO.

15 – DEVERÁ SER DEIXADO NO INTERIOR DA CAIXA DO MEDIDOR UMA PONTA MÍNIMA DE 0,30 M EM CAIXA DE PASSAGEM PARA VALORIZAR A LIGAÇÃO DA MEDIÇÃO E PROTEÇÃO REFERENTE A CADA UNIDADE CONSUMIDORA.

VISTA FRONTAL DO QUADRO DE MEDIÇÃO S/ESCALA

