



ESP.	COR.
0,1	0,7
0,2	0,7
0,3	0,7
0,4	0,7
0,5	0,7
0,6	0,7
0,25	0,7
0,09	0,7
0,15	0,7
0,15	140
0,15	140
0,15	162

DIAGRAMA MULTIFILAR

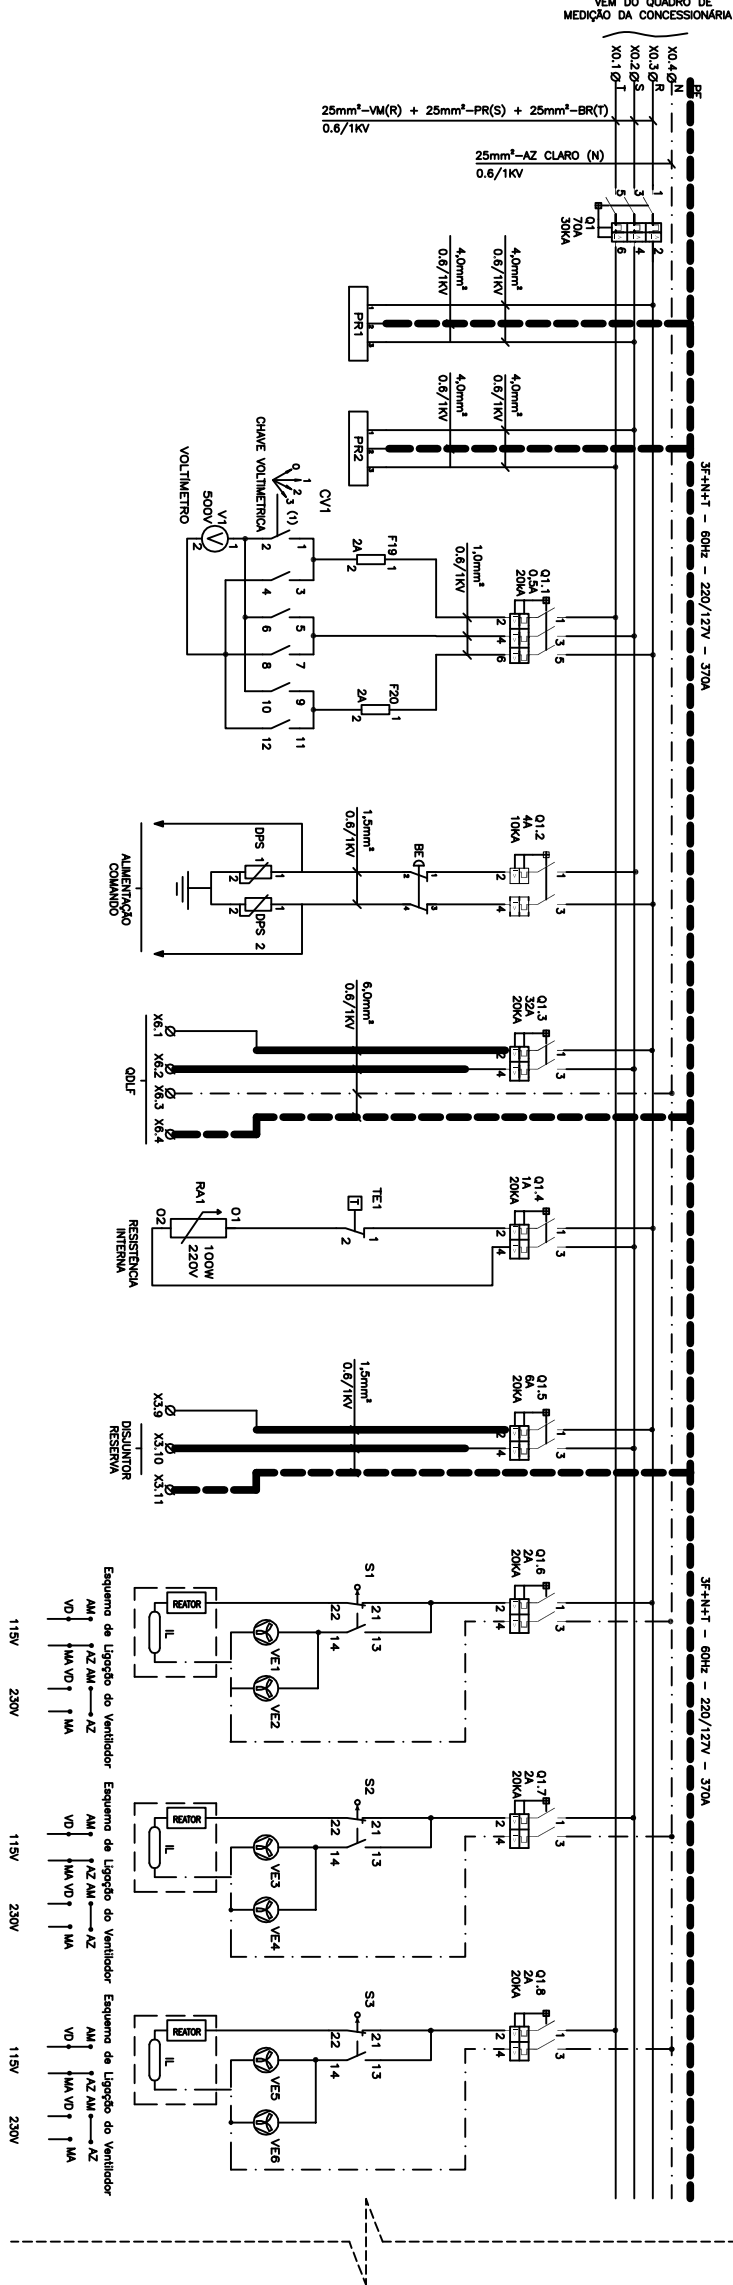

CONTINUAÇÃO DO DIAGRAMA MULTIFILAR)

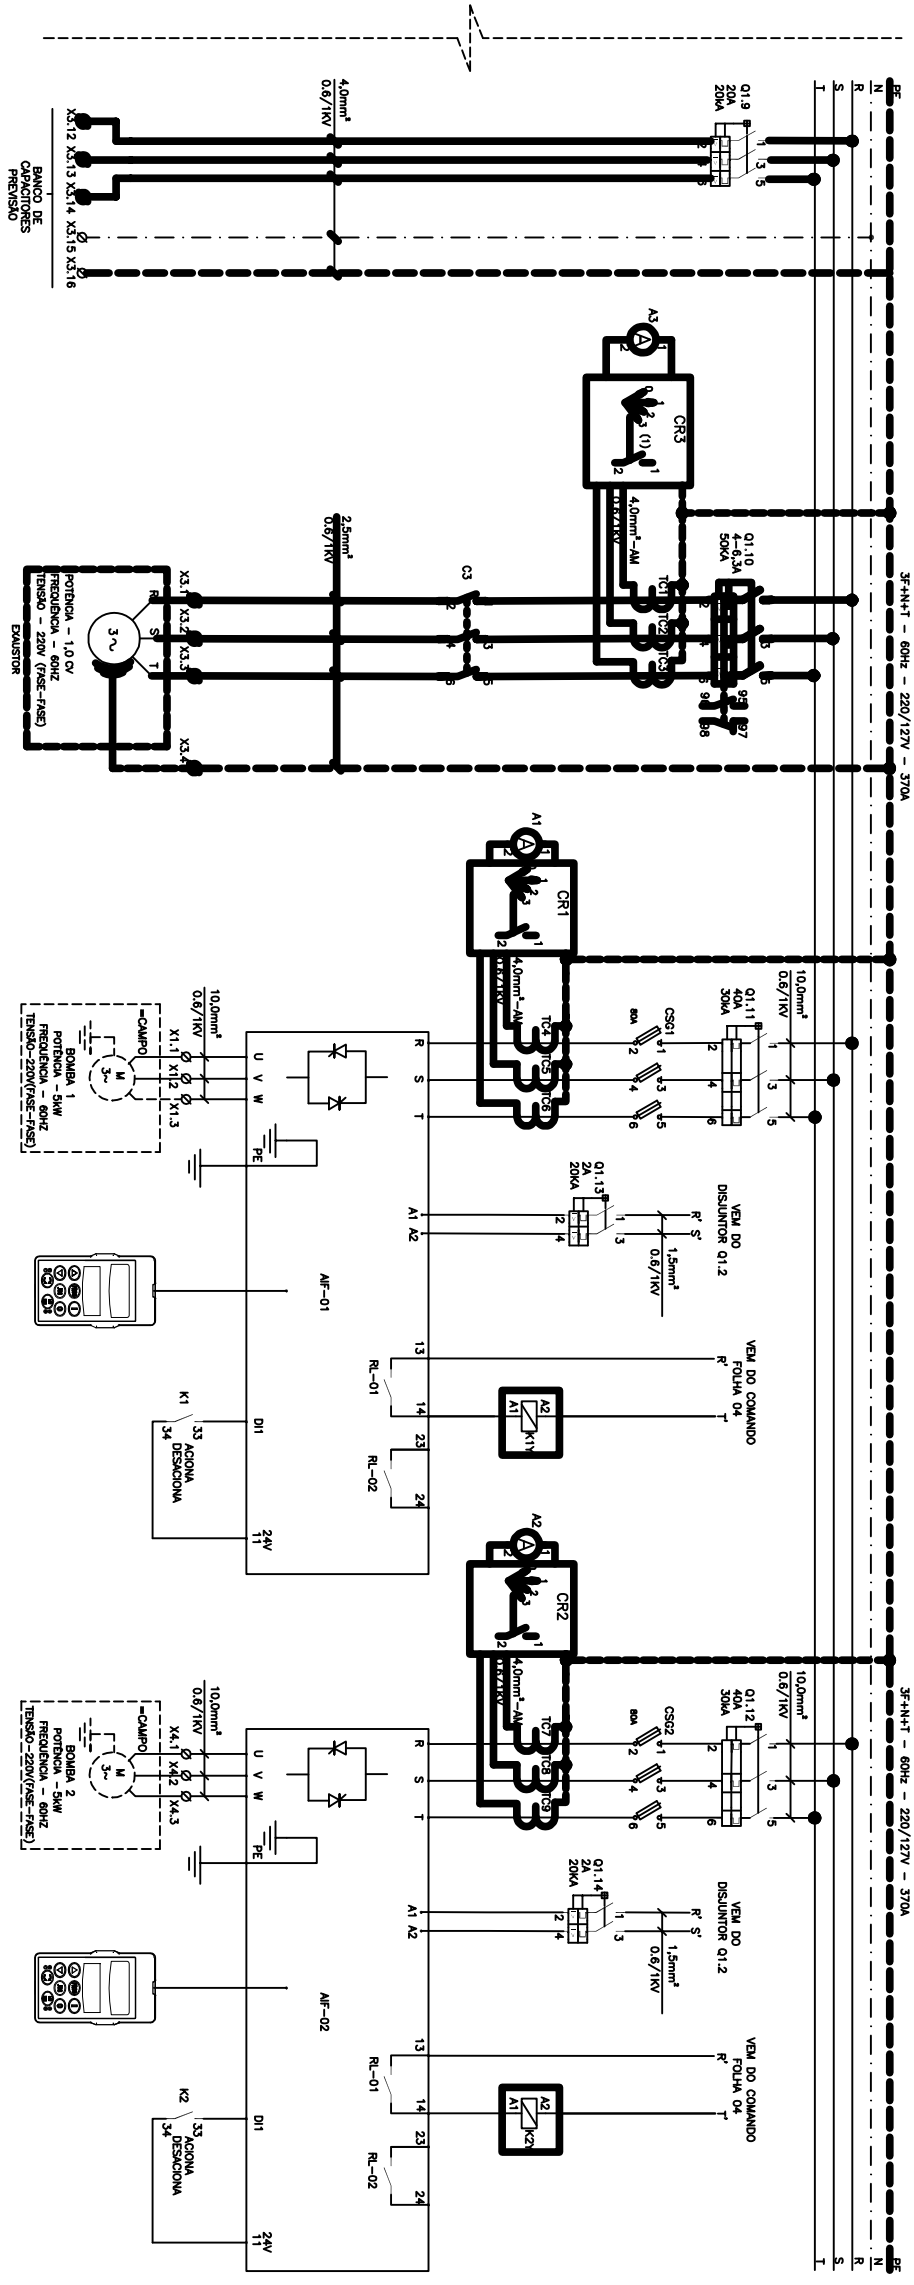

ESTE DESENHO É PROPRIEDADE DA
COMPANHIA ESPÍRITO SANTENSE DE
SANEAMENTO - CESAN E NÃO PODE
SER COPIADO SEM SUA AUTORIZAÇÃO.

[illegible]

SÍMBOLO	DESCRIÇÃO	SÍMBOLO
—	CONDUTOR FASE	
- - - - -	CONDUTOR NEUTRO	
— — — — —	CONDUTOR TERRA	
	DISJUNTOR TERMOMAGNETICO MONOPOLAR	
	DISJUNTOR TERMOMAGNETICO BIPOLAR	
	DISJUNTOR GERAL TERMOMAGNETICO TRIPOLAR	
	CONEXÃO ELÉTRICA FIXA	
	CONTACTOR TRIPOLAR	
	BORNE	
	VENTILADOR	
	CHAVE FIM DE CURSO	
	PARA-RAIO	
	VOLTIMETRO	
	TERMOSTATO	
	RESISTÊNCIA DE AQUECIMENTO	
	REATOR	

NOTAS

- 1 - A LÓGICA DO COMANDO NÃO PERMITE FUNCIONAMENTO SIMULTÂNEO DAS BOMBAS;
- 2 - AUSTAR PROTOCOS EM RAZÃO DAS CARACTERÍSTICAS TÉCNICAS DA BOMBA EFETIVAMENTE INSTALADA;
- 3 - VERIFICAR SELECIDADE/COORDENAÇÃO DO DISJUNTOR DE ENTRADA DO PAINEL COM O DISJUNTOR DO QUADRO DE MEDIÇÃO E VERIFICAR DIMENSIONAMENTO DO CABO DE ENTRADA;
- 4 - DADOS TÉCNICOS DA BOMBA CONFORME PROJ. HIDRÁULICO (4-050-000-94-5-MD-0010.
- 5 - DIAGRAMA DE COMANDO FOLHA 04/06.
- 6 - DIAGRAMA CONSTRUTIVO DO PAINEL ELÉTRICO FOLHA 06/06.

[illegible]

MUNICÍPIO: VILA VELHA	DISTRITO: SEDE	BARRO: LUISSES GUIMARÊS
NOME DO EMPREENDIMENTO: SISTEMA DE ESGOTOAMENTO SANITÁRIO DE VILA VELHA		
TÍTULO: ESTAÇÃO ELEVADORA DE ESGOTO BRUTO - EEBB-01 - RESIDENCIAL VISTA LINDA		
PROJETO ELÉTRICO		
CCM - DIAGRAMA MULTIFILAR		
ESCALA: -	FOLHA: 05 / 06	Nº CESSAN A-030-000-91-6-XX-0348
		REV: 00