
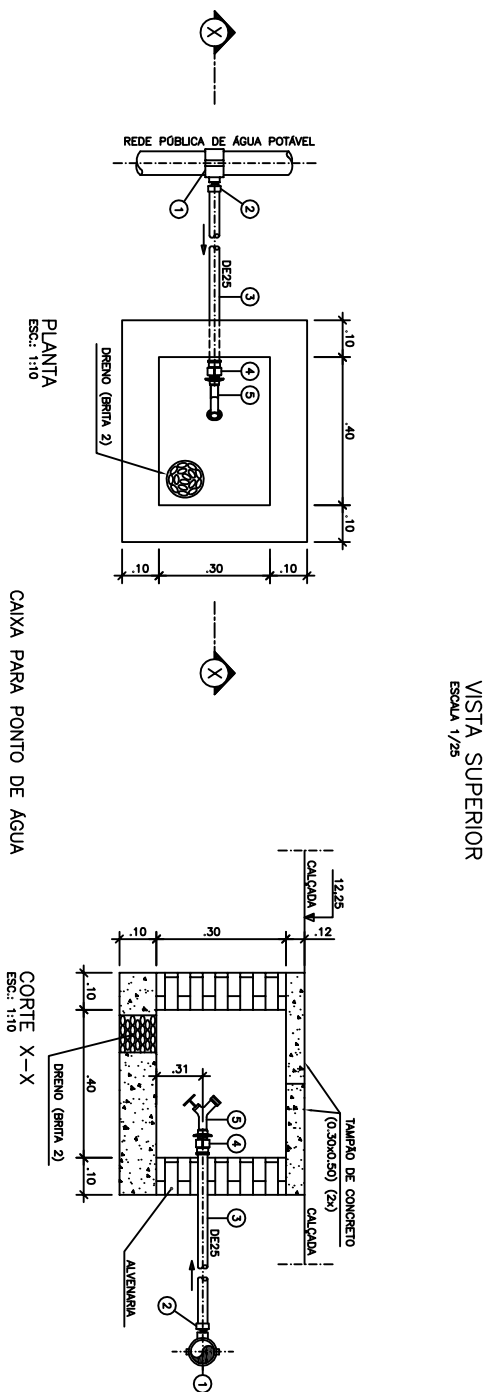


CONFIGURAÇÃO	ESP.	COR
PEMAS P/ PLAC		
1	07 0,1	
2	07 0,2	
3	07 0,3	
4	07 0,4	
5	07 0,5	
6	07 0,6	
7	07 0,25	
8	07 0,09	
9	07 0,15	
140	140 0,15	
162	162 0,15	

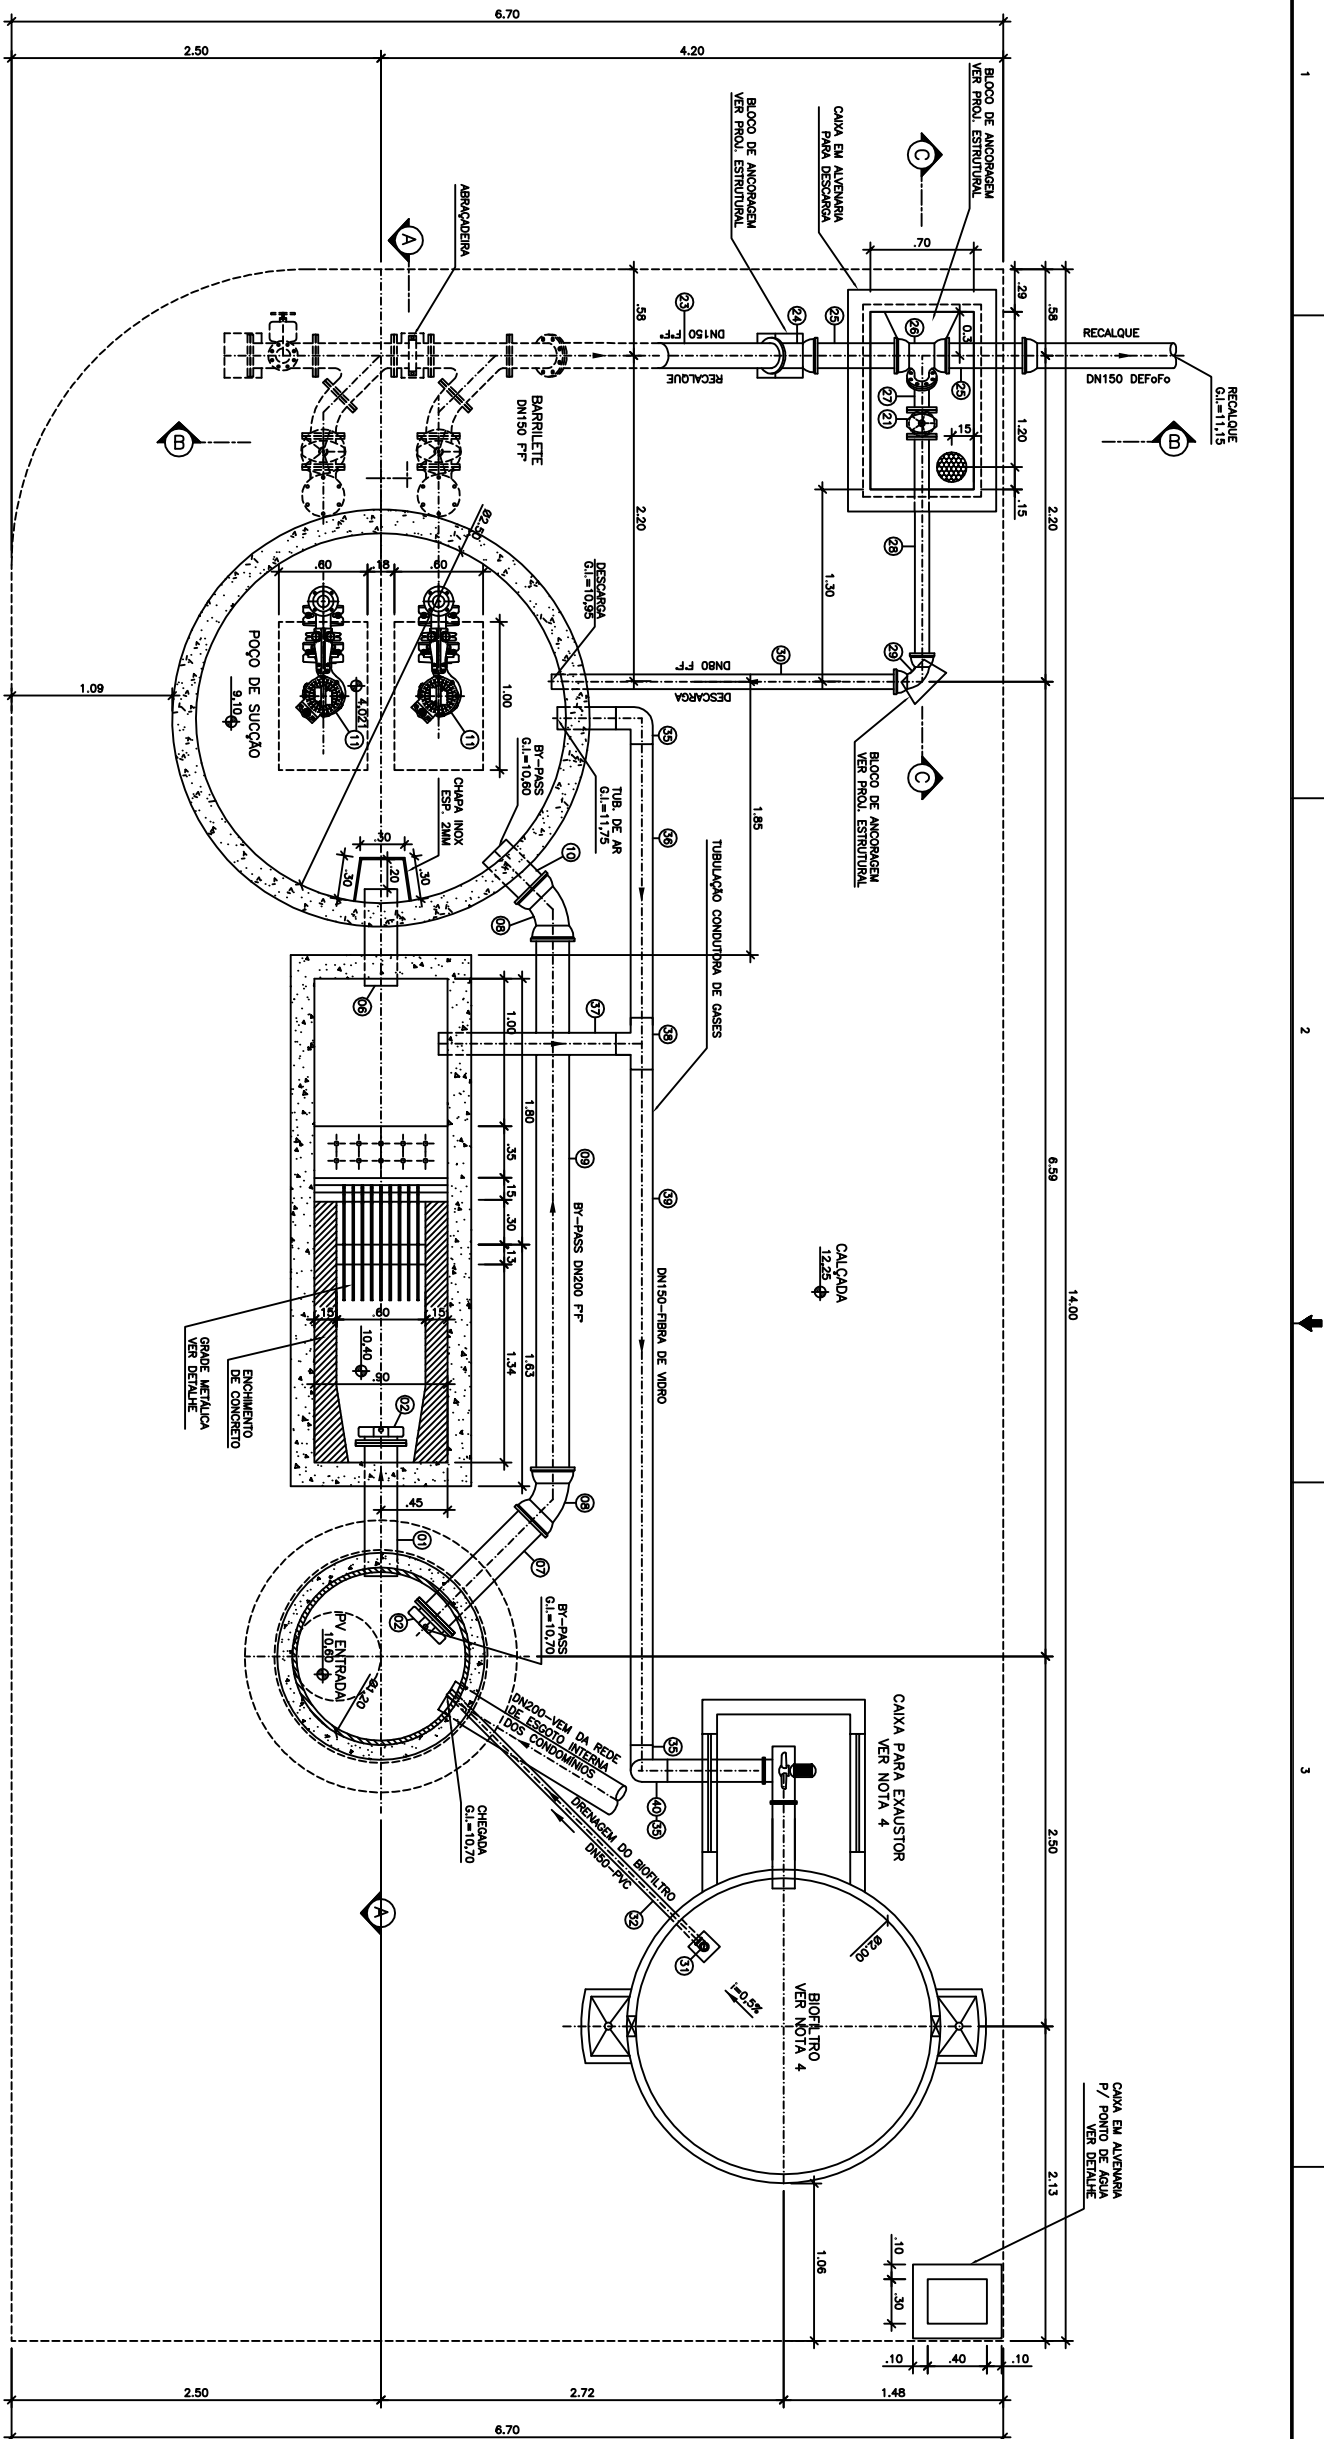

LISTA DE MATERIAL – PONTO DE ÁGUA					
ITEM	DESCRIÇÃO	DIÂMETRO	MATERIAL	QUANT.	QTD. COMBUST. NO LOCAL
1	COLAR TOMADA C/ TRAVAS	DN=3/4"	PVC	01	
2	ADAFLOPOR SOLDADE, CORT BR	25x3/4"	PVC	01	
3	TUBO PVC SOLDADE-1=12,00m	25	PVC	01	COMBUST. NO LOCAL
4	LUNA PVC SOLDADE E COM ROSCA	25x3/4"	PVC	01	
5	TOMBEIRA PARA JARDIM COM ROSCA	3/4"	PVC	01	

NOTAS

OBSERVAÇÃO

1-A ESPESURA DAS PAREDES E A VERIFICAÇÃO DA NECESSIDADE DE ESPALHAMENTO ENTRE O POÇO DE SUCÇÃO E A CÂMARA DE ÁGUA SERÃO DETERMINADAS PELO ESTRUTURALISTA.

2-PARA LIMPEZA DA CÂMARA DE ÁGUA, QUANDO NECESSÁRIA, A GRANDE PEÇA DEVERÁ SER REMOVIDA, SENDO SUBSTITUÍDA POR OUTRA, SEM ACÚMULO DE UM CAMADÃO LIMPAS POSSA SOFRA O EXCESSO ACÚMULO DO FUNDO

NOTAS

1-CORRIGIR E ELEVAÇÕES EM METRO, DIÂMETRO EM MILÍMETRO, EXCETO ONDE INDICADO.

2-CORRIGIR MEDIDAS NO LOCAL.

3-A BOMBA DEVERÁ SER FORMULADA COMPLETA PELO FABRICANTE COM ACESSÓRIOS.

4-O PÓRTO DO BROLITO APRESENTANDO NESTE PROJETO E ILUSTRANDO, O BROLITO SERÁ CIRCULAR CONFORME COORDENADO DE PROJETOS PADRÕES - DETALHES GERAIS Nº 4-000-000-00-0-CR-0001, FOLHAS-B3.1 E B3.2.

AS DIMENSÕES DO BROLITO DEVERÃO SER DE ACORDO COM O PROJETO PADRÃO E SERÃO DETERMINADAS PELO GERAL.

5-PARA DETALHES DA ELEVAÇÃO DE ESGOTO BRUTO EEB 1, VER DES. 4-050-000-94-5-X-0615.

6-4-050-000-94-5-X-0617, 4-050-000-94-5-X-0618.

7-PARA INFILTRAÇÃO/IMPERMEABILIZAÇÃO, VER DES. Nº 4-050-000-94-5-X-0619.

[illegible]