CONFIGURAÇÃO DE PENAS P/ PLOTAGEM

COR		ESP.
1	07	0,1
2	07	0,2
3	07	0,3
4	07	0,4
5	07	0,5
6	07	0,6
7	07	0,25
8	07	0,09
9	07	0,15
140	140	0,15
162	162	0,15

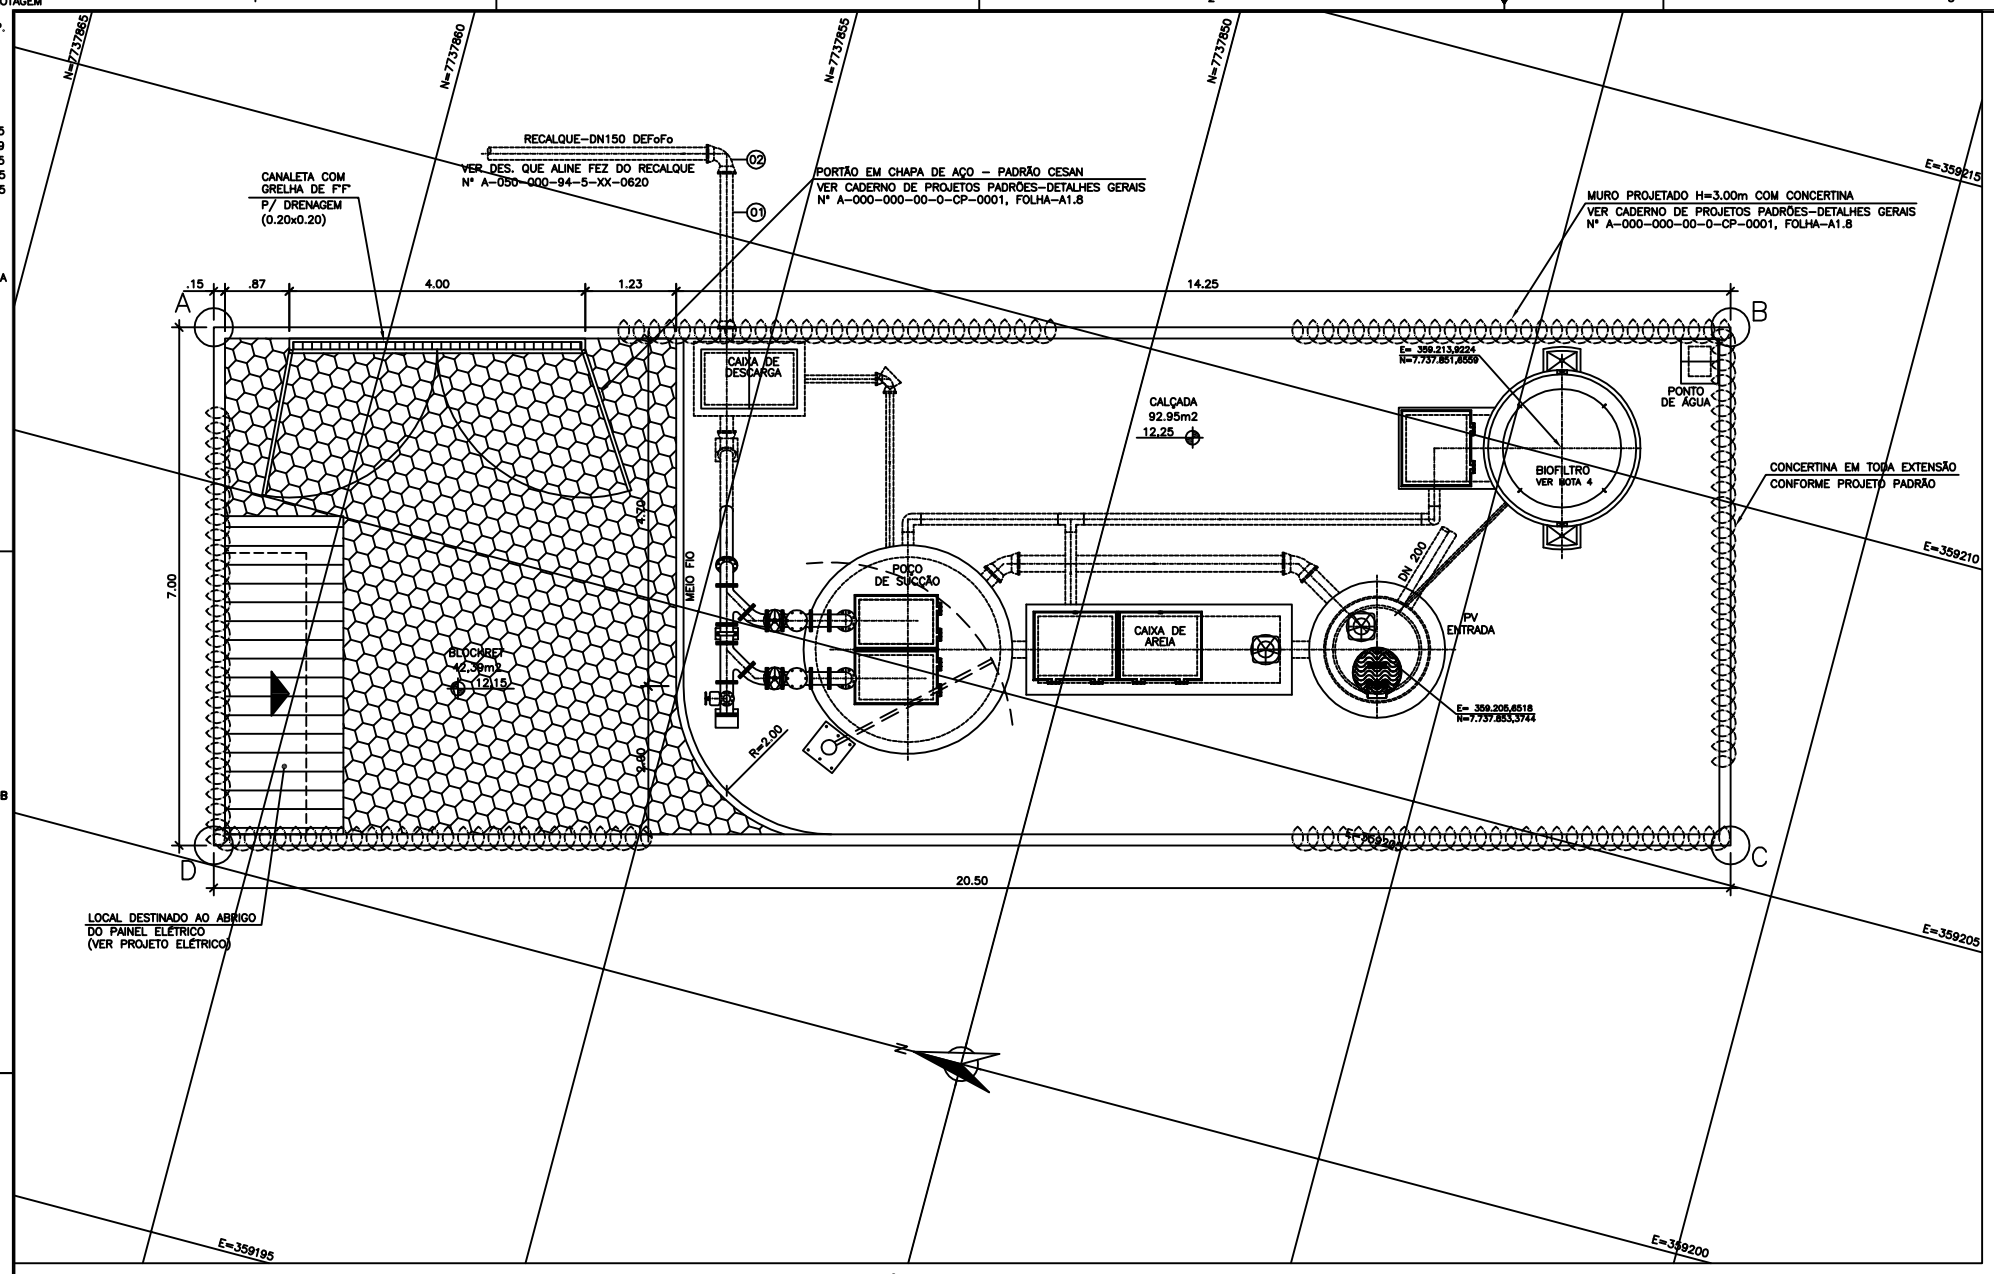

PLANTA DE IMPLANTAÇÃO/URBANIZAÇÃO – EEB-01– ÁREA TOTAL=143,50m²

ESCALA 1/50

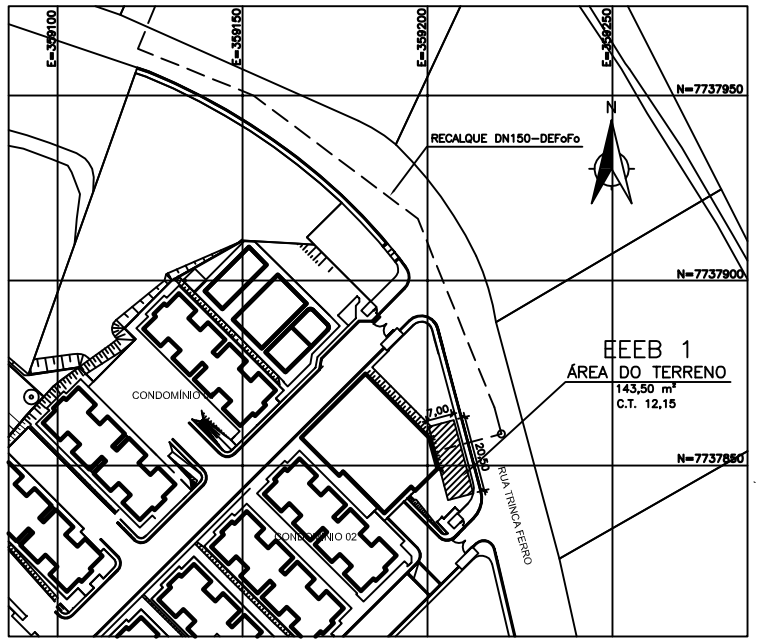

LOCALIZAÇÃO DA EEB-01

ESCALA 1/1000

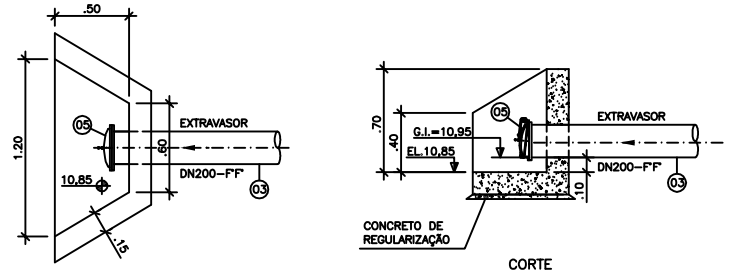

EXTRAVASOR – DETALHE DO LANÇAMENTO

ESCALA 1:25

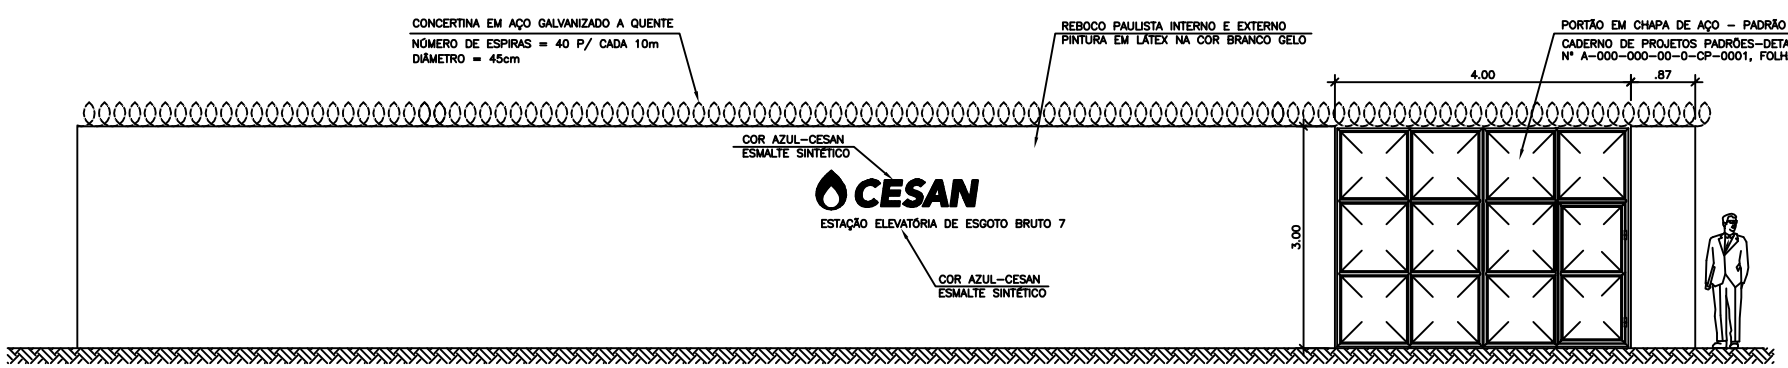

FACHADA PRINCIPAL

ESCALA 1/50

COORDENADAS DO TERRENO		
PONTO	X	Y
A	359.205,8266	7.737.869,6893
B	359.211,0855	7.737.849,8753
C	359.204,3197	7.737.848,0796
D	359.199,0608	7.737.867,8936

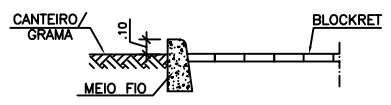

DETALHE CANTEIRO

SEM ESCALA

LISTA DE MATERIAL					
ITEM	DISCRIMINAÇÃO	UNID.	MATERIAL	DN (mm)	QUANT.
01	TUBO COM PONTA BOLSA JGS-L=2,10m	PÇ	FºFº	150	01
02	CURVA 90° COM BOLSAS JGS	PÇ	FºFº	150	01
03	TUBO PONTA E FLANGE – L=5,00m	PÇ	FºFº	200	01
04	TUBO COM PONTA BOLSA JGS	m	FºFº	200	**
05	VÁLVULA FLAP COM FLANGE PN10	PÇ	FºFº	200	01

OBS.: POR OCASIÃO DA OBRA DA ELEVATÓRIA, DEVERÁ SER VERIFICADA A EXISTÊNCIA DA DRENAGEM PLUVIAL NA VIA PÚBLICA. CASO A DRENAGEM TENHA SIDO EXECUTADA A TUBULAÇÃO DE EXTRAVASÃO DA ELEVATÓRIA DEVERÁ SER DESVIADA PARA A MESMA.
** QUANTIDADE A SER CONFIRMADA NO LOCAL

OBSERVAÇÃO

1–A ESPESSURA DAS PAREDES E A VERIFICAÇÃO DA NECESSIDADE DE ESPAÇAMENTO ENTRE O POÇO DE SUCÇÃO E A CAIXA DE AREIA SERÃO DEFINIDAS PELO ESTRUTURAL

NOTAS

1–COTAS E ELEVAÇÕES EM METRO, DIÂMETRO EM MILÍMETRO, EXCETO ONDE INDICADO
2–CONFIRMAR MEDIDAS NO LOCAL.
3–PARA DETALHES DA ELEVATÓRIA DE ESGOTO BRUTO EEB 1, VER DES. A-050-000-94-5-XX-0615 A-050-000-94-5-XX-0616, A-050-000-94-5-XX-0617, A-050-000-94-5-XX-0618.
4–O FORMATO DO BIOFILTRO APRESENTADO NESTE PROJETO É ILUSTRATIVO. O BIOFILTRO SERÁ CIRCULAR CONFORME CADERNO DE PROJETOS PADRÕES – DETALHES GERAIS Nº A-000-000-00-0-CP-0001, FOLHAS-B3.1 e B3.2. AS DIMENSÕES DO BIOFILTRO DEVERÃO SER DE ACORDO COM O PROJETO PADRÃO E SERÃO DEFINIDAS PELA CESAN.

ESTE DESENHO É PROPRIEDADE DA COMPANHIA ESPÍRITO SANTENSE DE SANEAMENTO – CESAN E NÃO PODE SER COPIADO SEM SUA AUTORIZAÇÃO.

NÚMEROS	TÍTULOS
PRINCIPAIS DESENHOS DE REFERÊNCIA	

Nº	LOCAL	DISCRIMINAÇÃO	DES.	DIV.	GER.	DATA
REVISÃO						

CANCELA E SUBSTITUI O DESENHO NÚMERO: _____

CANCELADO E SUBSTITUÍDO PELO DESENHO NÚMERO: _____

CENTRO DE DOCUMENTAÇÃO

RECEBIDO: __/__/__

Nº DOC.: _____ ASS.: _____

APROVAÇÃO CESAN:

ASS.: _____ MATR.: _____

UNID.: _____ DATA: __/__/__

ESTA APROVAÇÃO NÃO ISENTA A CONTRATADA DE SUAS RESPONSABILIDADES LEGAIS.

EMITENTE: Etep – Consultoria, Gerenciamento e Serviços

PROJETADO:	COORDENADOR:
CREA: _____ REGIÃO: BJ	CREA: _____ REGIÃO: _____
DESENHO: _____	Nº DES. PROJETISTA: _____
DATA: __/__/__	

RESPONSÁVEL TÉCNICO: _____

CREA: _____ REGIÃO: ___ ART Nº: _____ DATA: _____

EMISSÃO CESAN		DATAS
PROJETADO:	ENGº DENIZE N. SPERANDIO BABILON	DEZ/2016
CREA: 8531 D/ES		
DESENHADO:	TECº CAMILA LÍRIO	DEZ/2016
VERIFICADO:	ENGº DENIZE N. SPERANDIO BABILON	DEZ/2016
DIVISÃO: E-DPO	ENGº FLORENCE VASCONCELOS	DEZ/2016
GERÊNCIA: E-GGP	ENGº VINICIUS VICTOR GORZA	DEZ/2016

CESAN

MUNICÍPIO: VILA VELHA | DISTRITO: – | BAIRRO: ULISSES GUIMARÃES

NOME DO EMPREENDIMENTO: SISTEMA DE ESGOTAMENTO SANITÁRIO DE VILA VELHA

TÍTULO: ELEVATÓRIA DE ESGOTO BRUTO EEB 01 – RESIDENCIAL VISTA LINDA
PROJETO HIDRÁULICO
IMPLANTAÇÃO/URBANIZAÇÃO, LOCALIZAÇÃO E DETALHES DO EXTRAVASOR

ESCALA:	FOLHA:	Nº CESAN	REV:
INDICADA	05/05	A-050-000-94-5-XX-0619	00