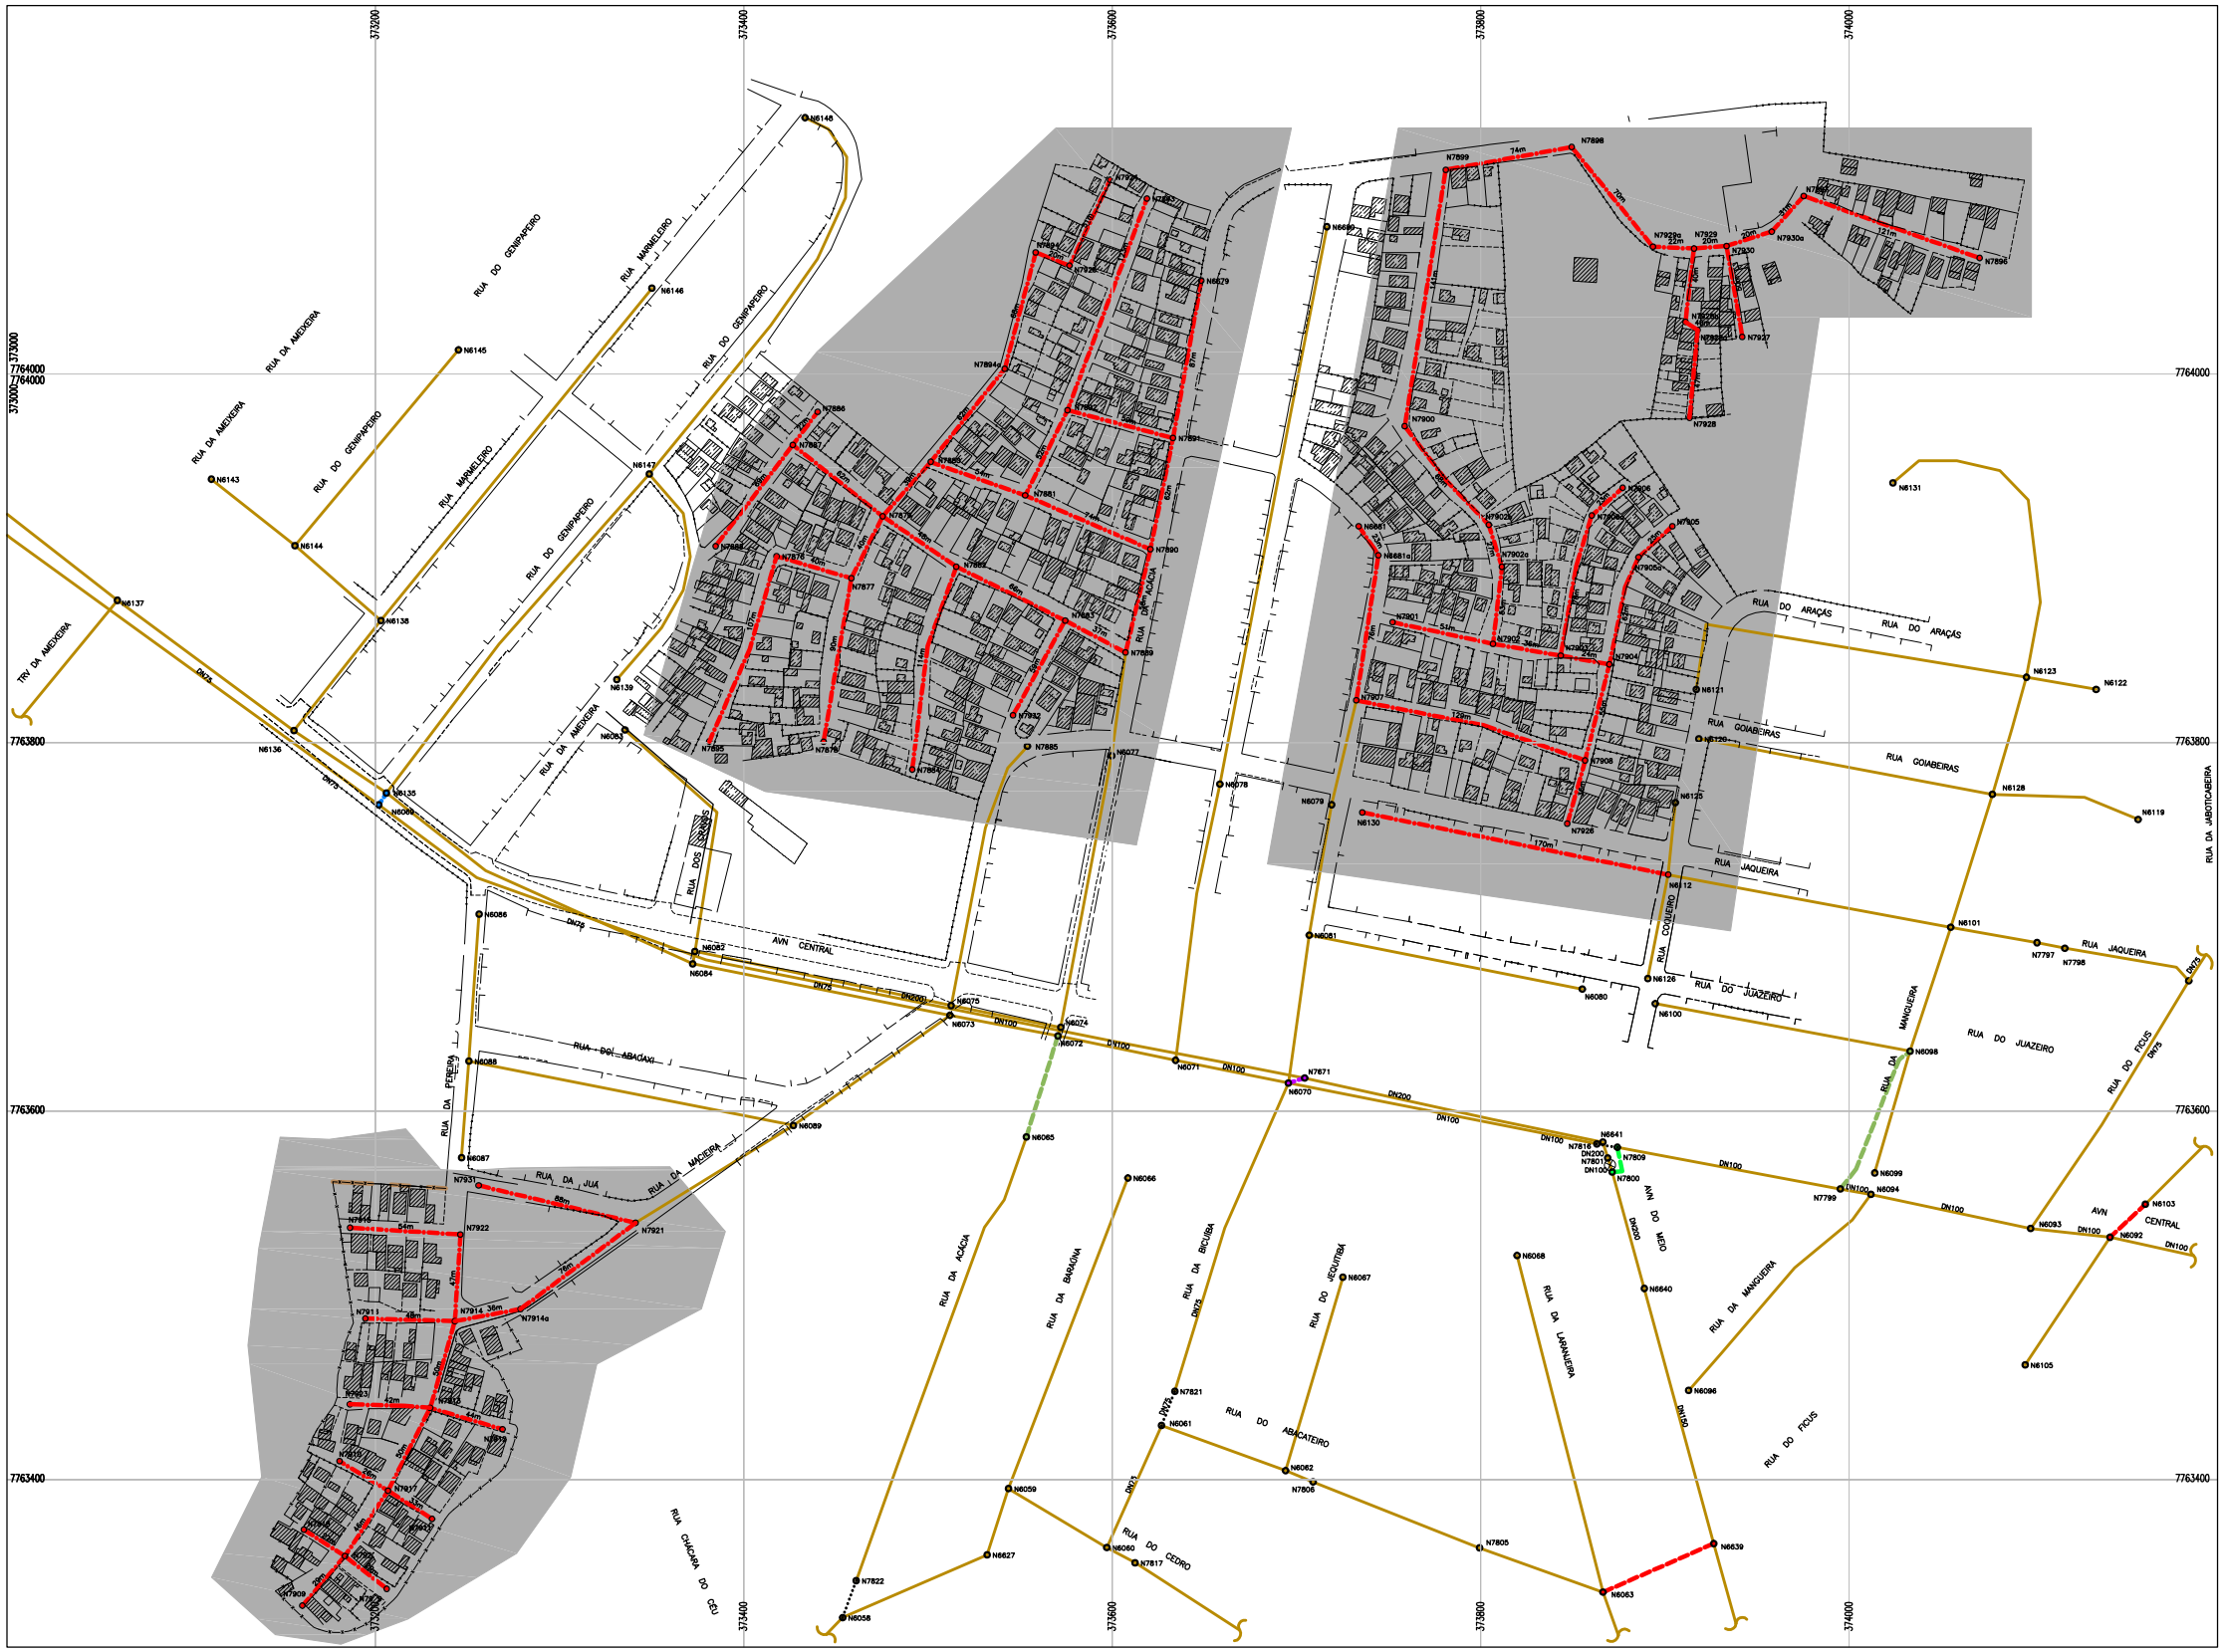


**PLANTA**

ESCALA: 1/2000

## LEGENDA

- REDE PROJETADA
- REDE PROJETADA LOT. BALN. CARAPEBUS
- REDE EXISTENTE
- REDE A SER DESATIVADA
- ⊗ REGISTRO EXISTENTE

DN 50 mm
DN 75 mm
DN 100 mm
DN 150 mm
DN ≥ 200 mm

## NOTA

1. OS DIÂMETROS NÃO ESPECIFICADOS CORRESPONDEM A DN50 mm;
2. PARA O MATERIAL DA REDE PROJETADA, SEGUE ESPECIFICAÇÃO ABAIXO, EXCETO INDICAÇÃO EXPLÍCITA NO TRECHO:
   - DN ≤ 100 – PVC
   - DN ≥ 150 – FºFº

ESTE DESENHO É PROPRIEDADE DA COMPANHIA ESPÍRITO SANTENSE DE SANEAMENTO – CESAN E NÃO PODE SER COPIADO SEM SUA AUTORIZAÇÃO.

| NÚMEROS | TÍTULOS | Nº | LOCAL | DISCRIMINAÇÃO | DES. | DIV. | GER. | DATA |
|---|---|---|---|---|---|---|---|---|
| | | 00 | GANEM | EMISSÃO INICIAL | M.C. | – | – | 04.12.13 |

PRINCIPAIS DESENHOS DE REFERÊNCIA — REVISÃO

CANCELA E SUBSTITUI O DESENHO NÚMERO:

CANCELADO E SUBSTITUÍDO PELO DESENHO NÚMERO:

CENTRO DE DOCUMENTAÇÃO
RECEBIDO: __/__/__
Nº DOC.: _____ ASS.: _____
APROVAÇÃO CESAN:
ASS.: _____ MATR.: _____
UNID.: _____ DATA: __/__/__
ESTA APROVAÇÃO NÃO ISENTA A CONTRATADA DE SUAS RESPONSABILIDADES LEGAIS.

EMITENTE: GANEM Engenharia Ltda

| PROJETADO: | COORDENADOR: |
|---|---|
| GLAUCIA DE LAIA NASCIMENTO | ANA CLAUDIA JACOB |
| CREA: 019556/D REGIÃO: ES | CREA: 6668/D REGIÃO: ES |
| DESENHO: JAQUIELE FERREIRA | Nº DES. PROJETISTA: |
| DATA: DEZ./13 | |

RESPONSÁVEL TÉCNICO: JULIO CESAR ALI GANEM
CREA: 24918/D REGIÃO: MG ART Nº: _____ DATA: _____

| EMISSÃO CESAN | DATAS |
|---|---|
| PROJETADO: | |
| CREA: | |
| DESENHADO: | |
| VERIFICADO: | |
| DIVISÃO: O–DPJ NESTOR ALCIDES GORZA JÚNIOR | |
| GERÊNCIA: O–GPO JOUZE FERRARI V. H. LENTINI | |

CESAN

MUNICÍPIO: SERRA | DISTRITO: CARAPEBUS | BAIRRO: BALN. CARAPEBUS

NOME DO EMPREENDIMENTO: SISTEMA DE ABASTECIMENTO DE ÁGUA DA GRANDE VITÓRIA

TÍTULO: ANÁLISE OPERACIONAL DO SISTEMA
SISTEMA PLANALTO – SETOR CARAPINA – LOT. BALNEÁRIO CARAPEBUS
REDE DE DISTRIBUIÇÃO DE ÁGUA
PLANTA

| ESCALA: | FOLHA: | Nº CESAN | REV: |
|---|---|---|---|
| 1/2000 | 01/01 | C–035–007–80–5–XX–0001 | 00 |