


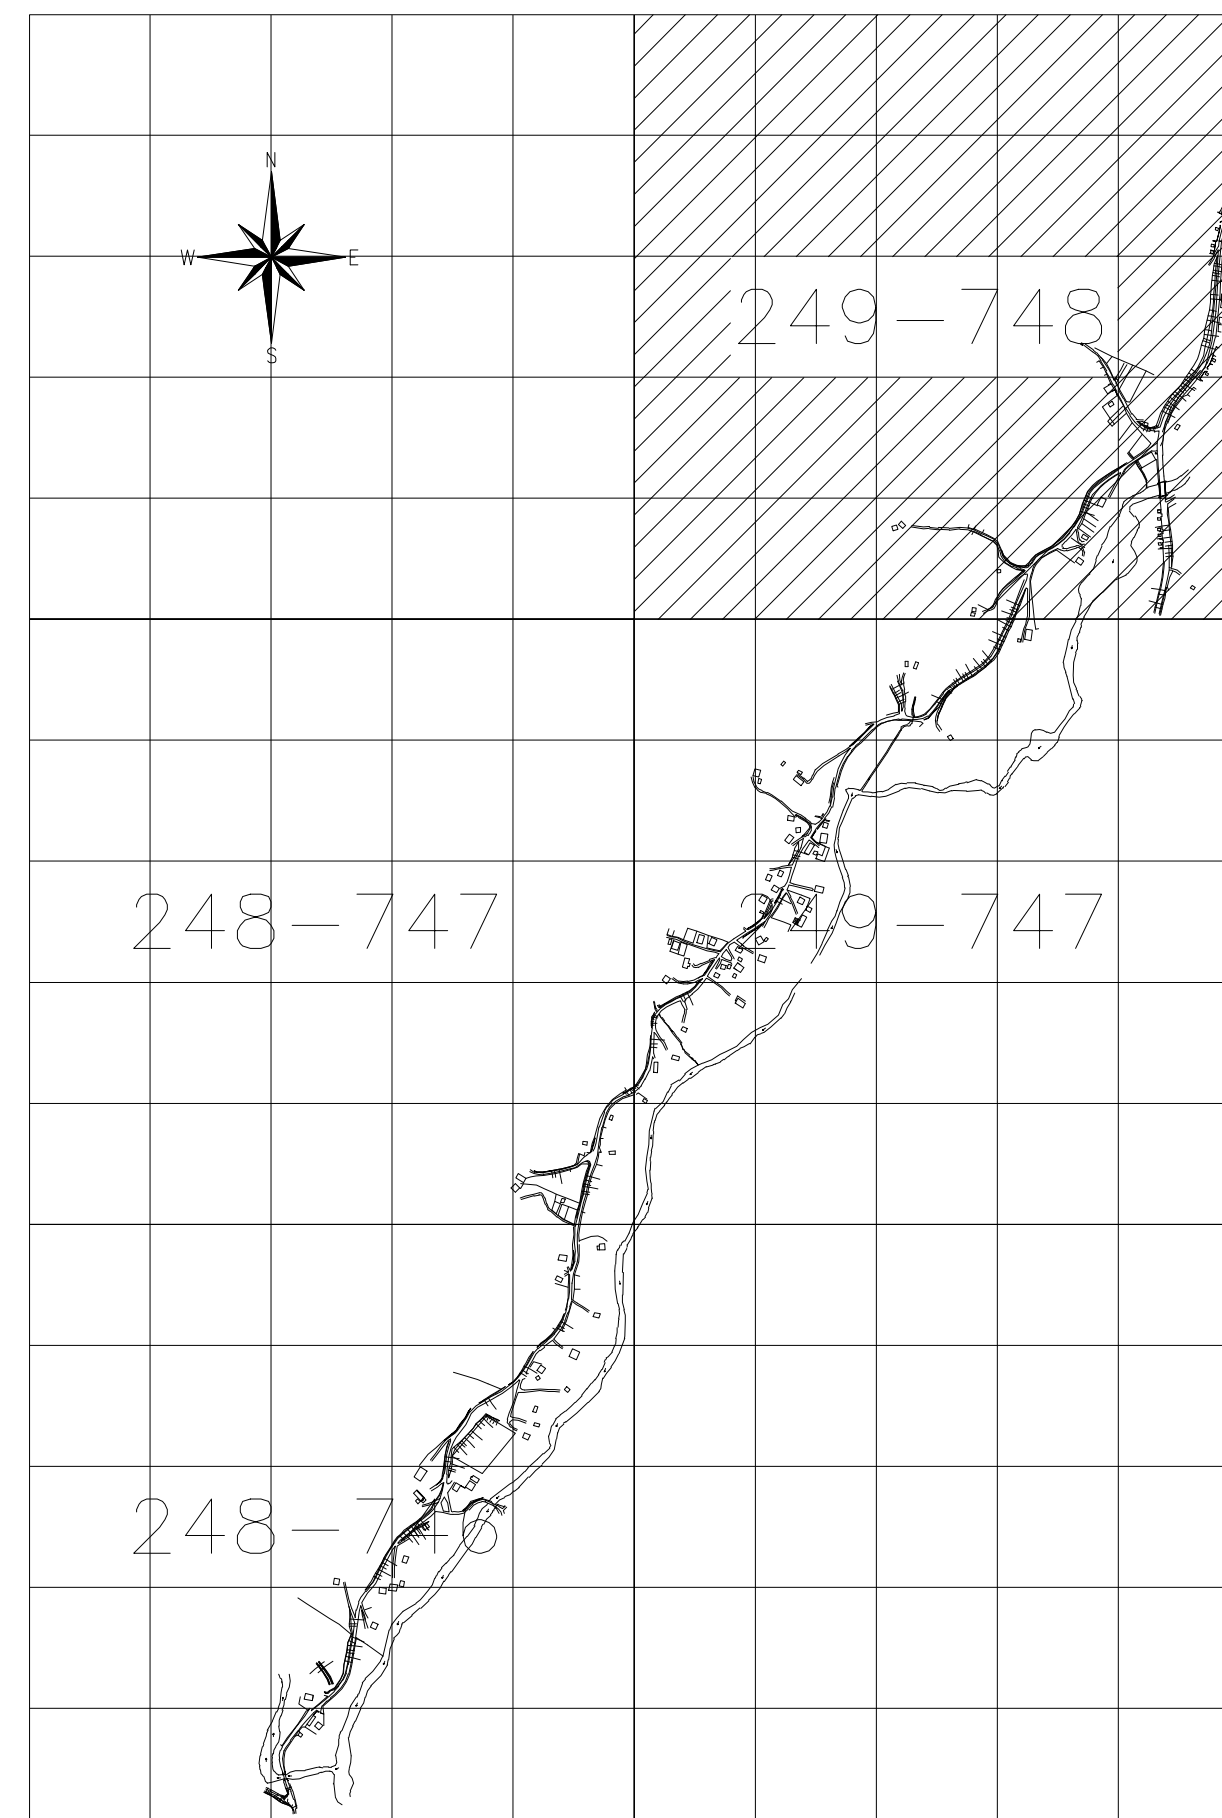

LEGENDA

- AAT PROJETADA (DN75)
 ----- REDE PROJETADA 1ª ETAPA (DN50)
 ----- REDE EXISTENTE
 ➔ VRP PROJETADA
 (M) MACROMEDIDOR PROJETADO
 (X) DESCARGA PROJETADA

NOTAS

1. O MATERIAL DA REDE DE DISTRIBUIÇÃO PROJETADA SERÁ PVC-15 E A AAT PROJETADA SERÁ DE PVC-20 DEVIDO AS ALTAS PRESSÕES OCORRIDAS NA REDE.
2. PARA DETALHES DE NÓS E LISTA DE MATERIAIS VER DESENHOS A-060-001-80-5-XX-0011.
3. PARA PLANTA DE SITUAÇÃO, VER DESENHO: A-060-001-50-5-XX-0001.
4. PARA PLANTA E PERFIL DA ADUTORA, VER DESENHOS: A-060-001-50-5-XX-0002 A A-060-001-50-5-XX-0004.
5. PARA DETALHES DAS OSCIÇASS DN50 EM REDE, DN50 E VER PROJETO PADRÃO: A-060-001-80-5-XX-01330.
6. A ANÁLISE OPERACIONAL (VOLUME I - C-060-001-50-5-RT-0001) E O PROJETO HIDRÁULICO (VOLUME II - C-060-001-00-5-MD-0001) DE PIQUÊ FORAM DESENVOLVIDOS NA SEGUNDA FASE DESTE TRABALHO, E COMPREENDEM O PROJETO DA ADUTORA DE ÁGUA TRATADA E DE REDES DE DISTRIBUIÇÃO PARA A ÁREA DE INTERESSE.
7. O ESTUDO DA ETA PIQUÊ FOI DESENVOLVIDO NA TERCEIRA FASE DESTE TRABALHO, QUE COMPREENDE A ANÁLISE DO SISTEMA DE PRODUÇÃO E RESERVA - VOLUME I (C-060-001-00-5-ES-0001).

RESUMO DAS DESCARGAS				
ID	NÓ	DIÂM-TRO (mm)		VFR DI-TAI HF
		REDE	DI-SCARGA	
1	N125	50	50	A-045-000-80-5-XX-015.50
2	N152d	50	50	
3	N154	50	50	
4	N168	50	50	



		O.C	GANEM	EXCLUSÃO DA TRAVESSIA NA ES-181 (NOVO PONTO DE INTERLIGAÇÃO)	MAIRA	-	-	JUN/17
		O.B	GANEM	ALTERAÇÃO DO DIÂMETRO DA AAT DE DN50 PARA DN75	MAIRA	-	-	MAR/17
		O.A	GANEM	EMISSIONAL INICIAL	HENRIQUE	-	-	FEV/17
NÚMEROS	TÍTULOS	Nº	LOCAL	DISCRIMINAÇÃO	DES.	DIV.	GER.	DATA
PRINCIPAIS DESENHOS DE REFERÊNCIA				REVISÃO				

CANCELA E SUBSTITUI
O DESENHO NÚMERO:

CENTRO DE DOCUMENTAÇÃO

RECEBIDO: / /

N° DOC.: _____ ASS.: _____

APROVAÇÃO CESAN:

ASS.: MATR.:

UNIT: DATA: / /

ESTA APROVAÇÃO NÃO ISENTA A CONTRATADA
DE SUAS RESPONSABILIDADES LEGAIS.

EMITENTE:

GANEM
Engenharia Ltda

PROJETADO:

LÍVIA DE OLIVEIRA GANEM

CREA: 030040/D REGIÃO: ES

DESENHO: HENRIQUE

DATA: FEV/17

RESPONSÁVEL TÉCNICO: JULIO CESAR ALI GANEM

CREA: 24918/D REGIÃO: MG ART N°: DATA:

COORDENADOR:

JULIO CESAR ALI GANEM

CREA: 24918/D REGIÃO: MG

Nº DES. PROJETA:

EMISSÃO CESAN

PROJETADO: _____

CREA:

DESENHADO:

VERIFICADO:

E-DPO ÉRICA ANDRADE REBOUÇAS

E-DPO FLORENCE VASCONCELOS BRAGA SI

DATAS



MUNICÍPIO: MUNIZ FREIRE	DISTRITO: PIAÇU	BAIRRO: FORTALEZA
-------------------------	-----------------	-------------------

NOME DO EMPREENDIMENTO: AMPLIAÇÃO E MELHORIAS DO SAA PIAÇU

TÍTULO: REDE DE DISTRIBUIÇÃO DE ÁGUA
PROJETO HIDRÁULICO
PLANTA - ARTICULAÇÃO 249-748

ESCALA: 1/2000	FOLHA: <u>01/04</u>	N° CESAN A-060-001-80-5-XX-0005	RE: 0.
-------------------	------------------------	------------------------------------	-----------