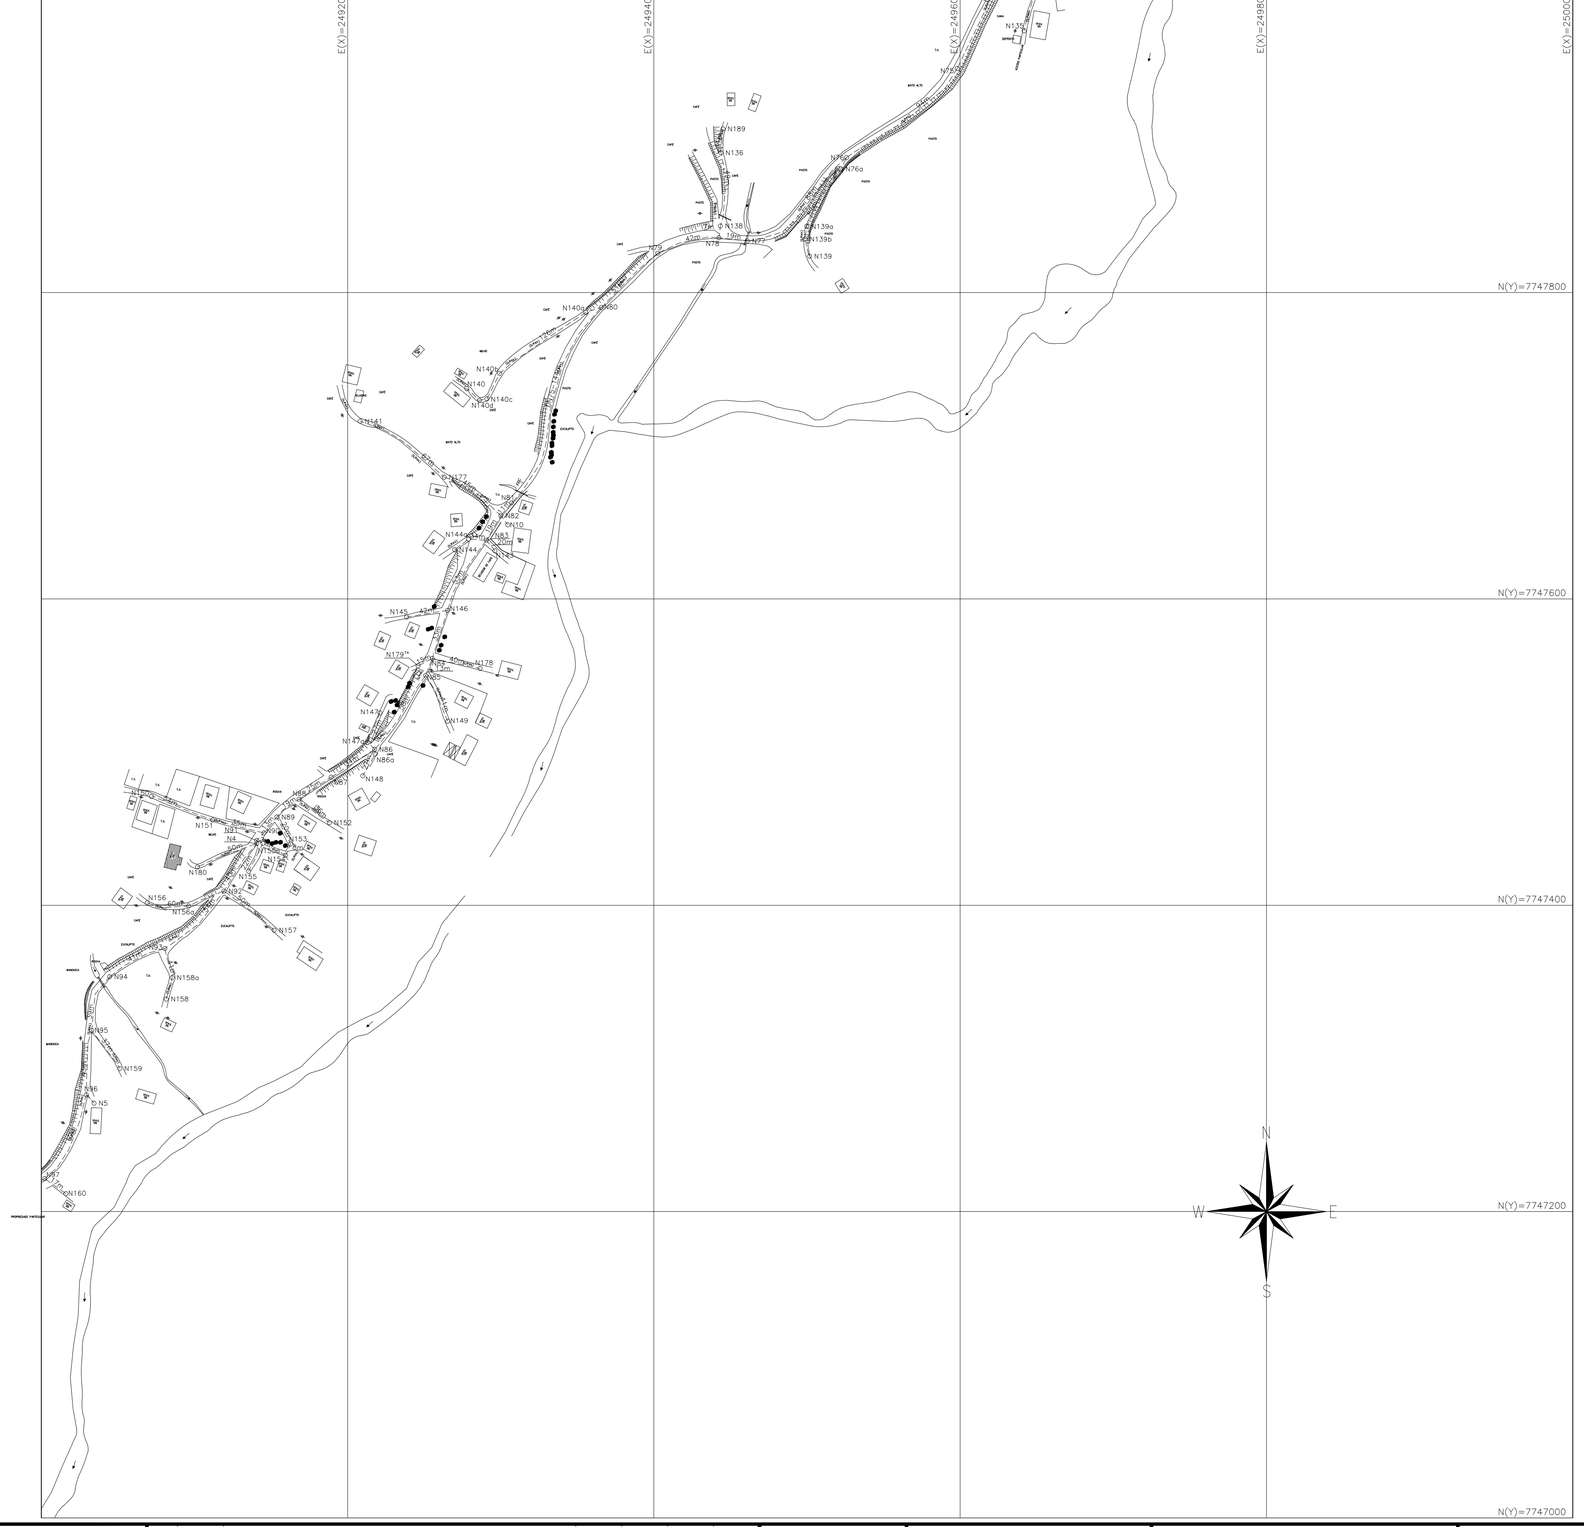

ARTICULAÇÃO

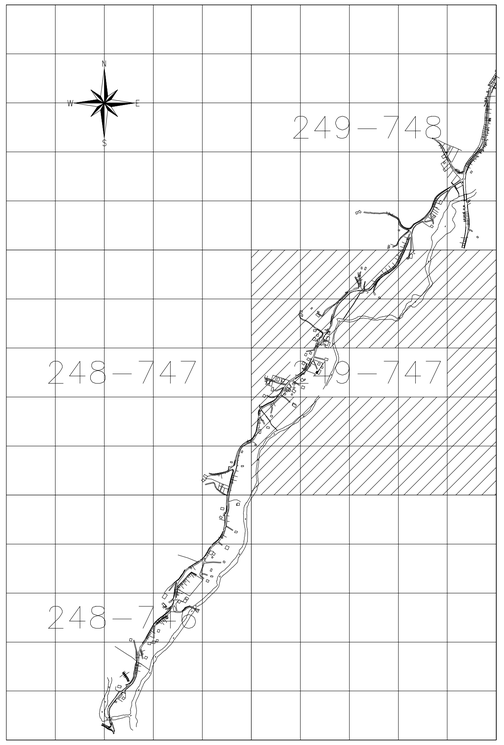

LEGENDA

- AAT PROJETADA (DN75)
- REDE PROJETADA 1ª ETAPA (DN50)
- REDE EXISTENTE
- VRP PROJETADA
- MACROMEDIDOR PROJETADO
- DESCARGA PROJETADA

NOTAS

1. O MATERIAL DA REDE DE DISTRIBUIÇÃO PROJETADA SERÁ PVC–15 E A AAT PROJETADA SERÁ DE PVC–20 DEVIDO ÀS ALTAS PRESSÕES OCORRIDAS NA REDE.
2. PARA DETALHES DE NÓS E LISTA DE MATERIAIS VER DESENHOS A–060–001–80–5–XX–0011.
3. PARA PLANTA DE SITUAÇÃO, VER DESENHO: A–060–001–50–5–XX–0001.
4. PARA PLANTA E PERFIL DA ADUTORA, VER DESENHOS: A–060–001–50–5–XX–0002 À A–060–001–50–5–XX–0004.
5. PARA DETALHE DAS DESCARGAS DN50 EM REDE DN50, VER PROJETO PADRÃO: A–045–000–80–5–XX–01330.

ESTE DESENHO É PROPRIEDADE DA COMPANHIA ESPIRITO SANTENSE DE SANEAMENTO – CESAN E NÃO PODE SER COPIADO SEM SUA AUTORIZAÇÃO.

NÚMEROS	TÍTULOS
PRINCIPAIS DESENHOS DE REFERÊNCIA	

Nº	LOCAL	DISCRIMINAÇÃO	DES.	DIV.	GER.	DATA
0.C	GANEM	EXCLUSÃO DA TRAVESSIA NA ES–181 (NOVO PONTO DE INTERLIGAÇÃO)	MAIRA	–	–	JUN/17
0.B	GANEM	ALTERAÇÃO DO DIÂMETRO DA AAT DE DN50 PARA DN75	MAIRA	–	–	MAR/17
0.A	GANEM	EMISSÃO INICIAL	HENRIQUE	–	–	FEV/17

REVISÃO

CANCELA E SUBSTITUI O DESENHO NÚMERO:

CANCELADO E SUBSTITUÍDO PELO DESENHO NÚMERO:

CENTRO DE DOCUMENTAÇÃO

RECEBIDO: __/__/__

Nº DOC.: _____ ASS.: _____

APROVAÇÃO CESAN:

ASS.: _____ MATR.: _____

UNID.: _____ DATA: __/__/__

ESTA APROVAÇÃO NÃO ISENTA A CONTRATADA DE SUAS RESPONSABILIDADES LEGAIS.

EMITENTE: GANEM Engenharia Ltda

PROJETADO:	COORDENADOR:
LÍVIA DE OLIVEIRA GANEM	JULIO CESAR ALI GANEM
CREA: 030040/D REGIÃO: ES	CREA: 24918/D REGIÃO: MG
DESENHO: HENRIQUE	Nº DES. PROJETISTA:
DATA: FEV/17	

RESPONSÁVEL TÉCNICO: JULIO CESAR ALI GANEM

CREA: 24918/D REGIÃO: MG ART Nº: _____ DATA: _____

EMISSÃO CESAN	DATAS
PROJETADO:	
CREA:	
DESENHADO:	
VERIFICADO: E–DPO ÉRICA ANDRADE REBOUÇAS	
DIVISÃO: E–DPO FLORENCE VASCONCELOS BRAGA SILVA	
GERÊNCIA: E–GPP NESTOR ALCIDES GORZA JÚNIOR	

CESAN

MUNICÍPIO: MUNIZ FREIRE | DISTRITO: PIAÇU | BAIRRO: FORTALEZA

NOME DO EMPREENDIMENTO: AMPLIAÇÃO E MELHORIAS DO SAA PIAÇU

TÍTULO: REDE DE DISTRIBUIÇÃO DE ÁGUA
PROJETO HIDRÁULICO
PLANTA – ARTICULAÇÃO 249–747

ESCALA:	FOLHA:	Nº CESAN	REV:
1/2000	02/04	A–060–001–80–5–XX–0006	0.C